

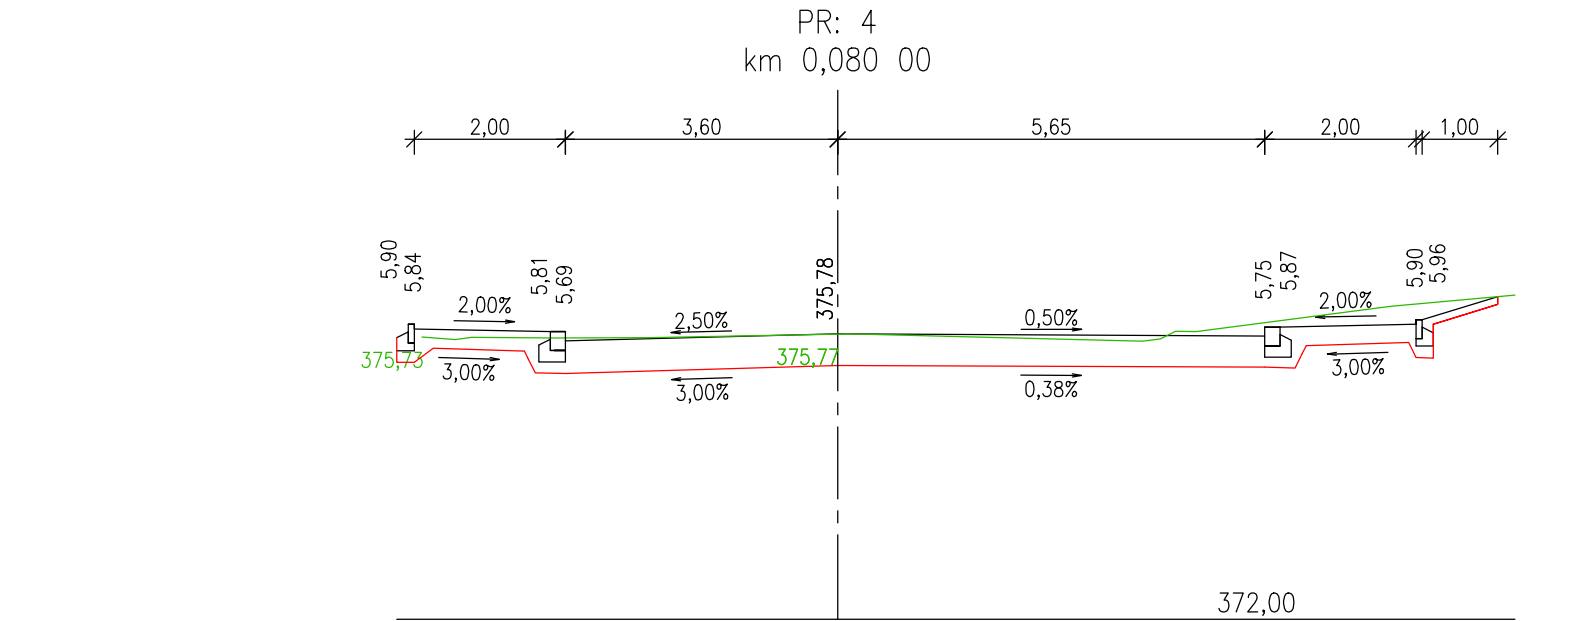
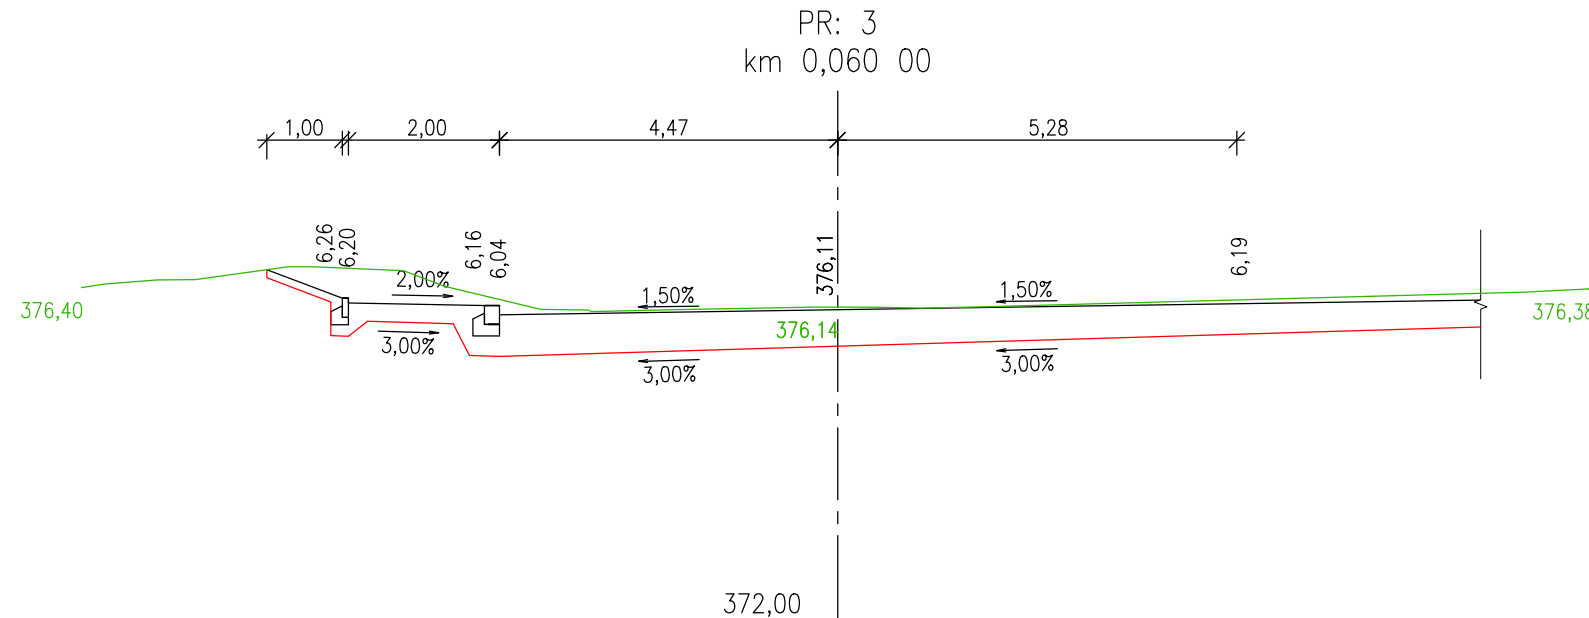
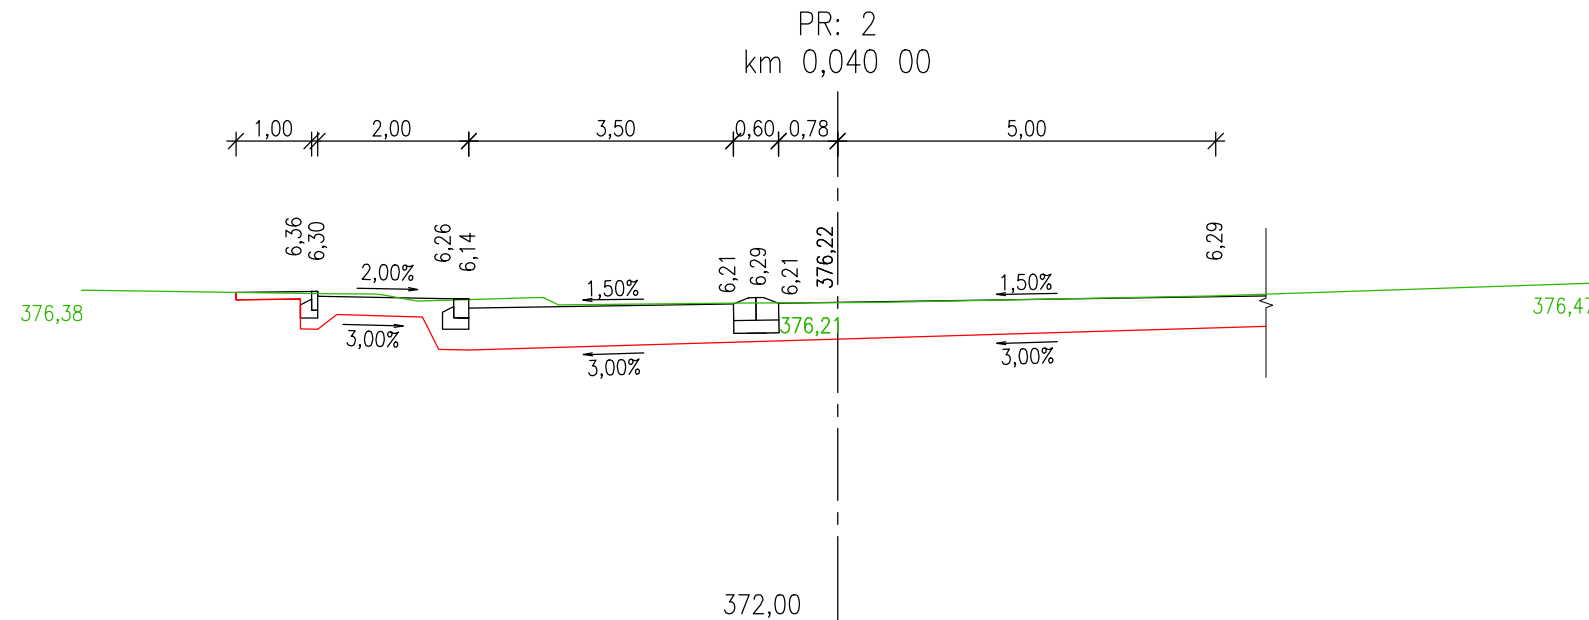
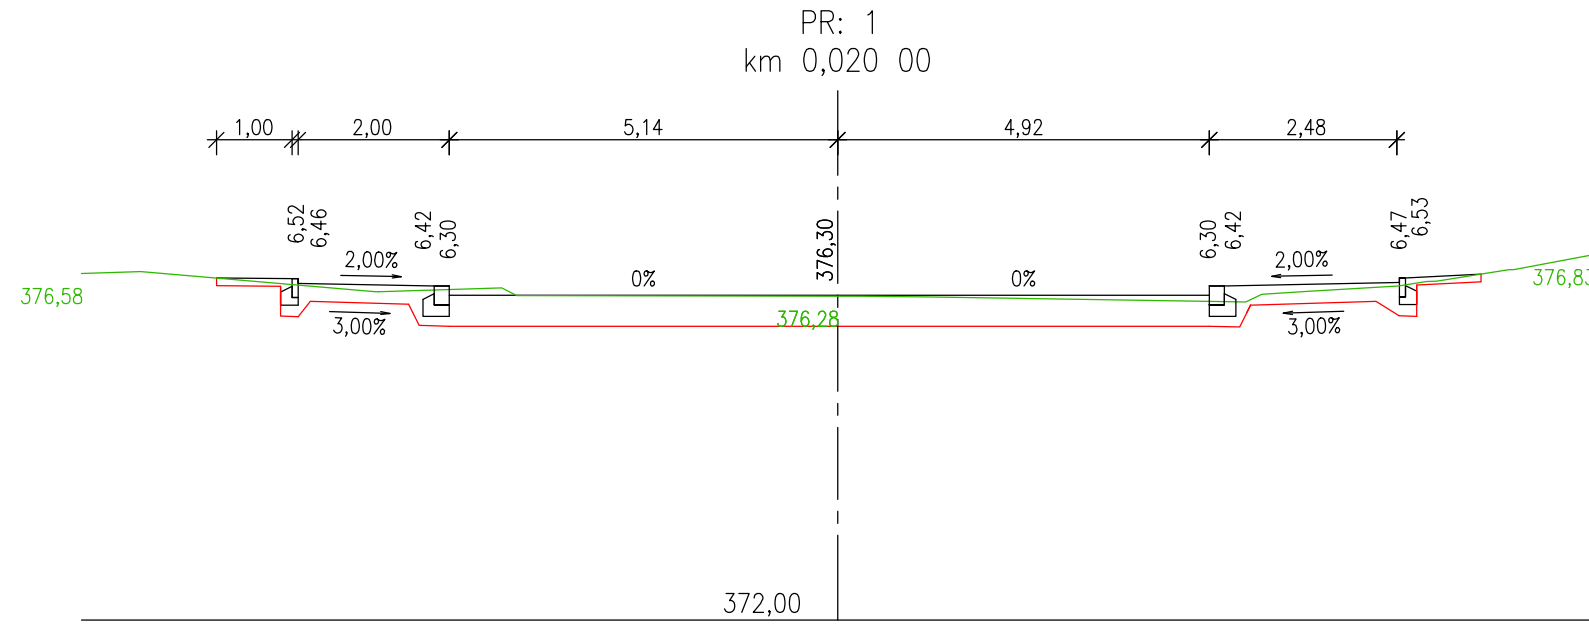
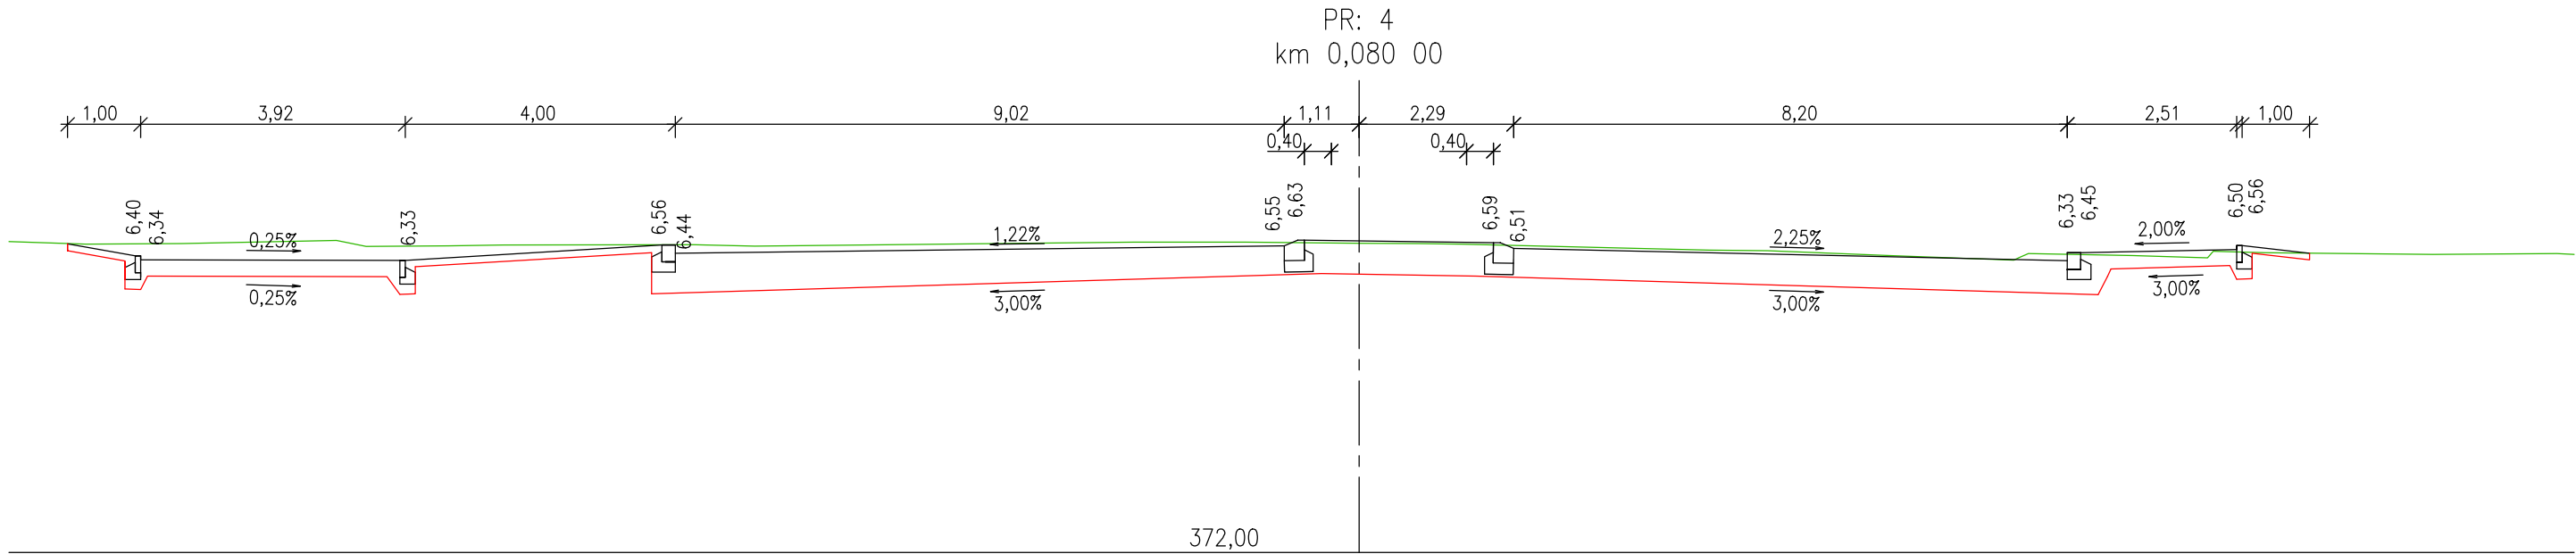
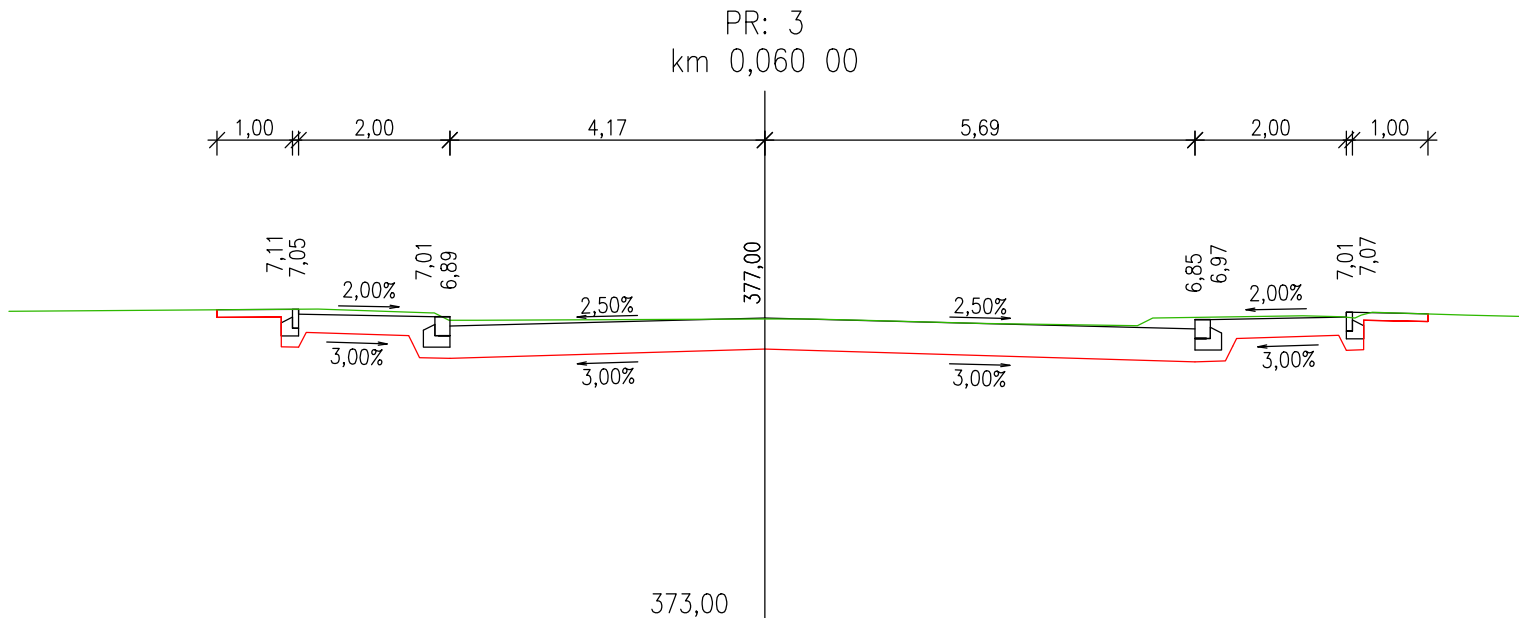




MK 01

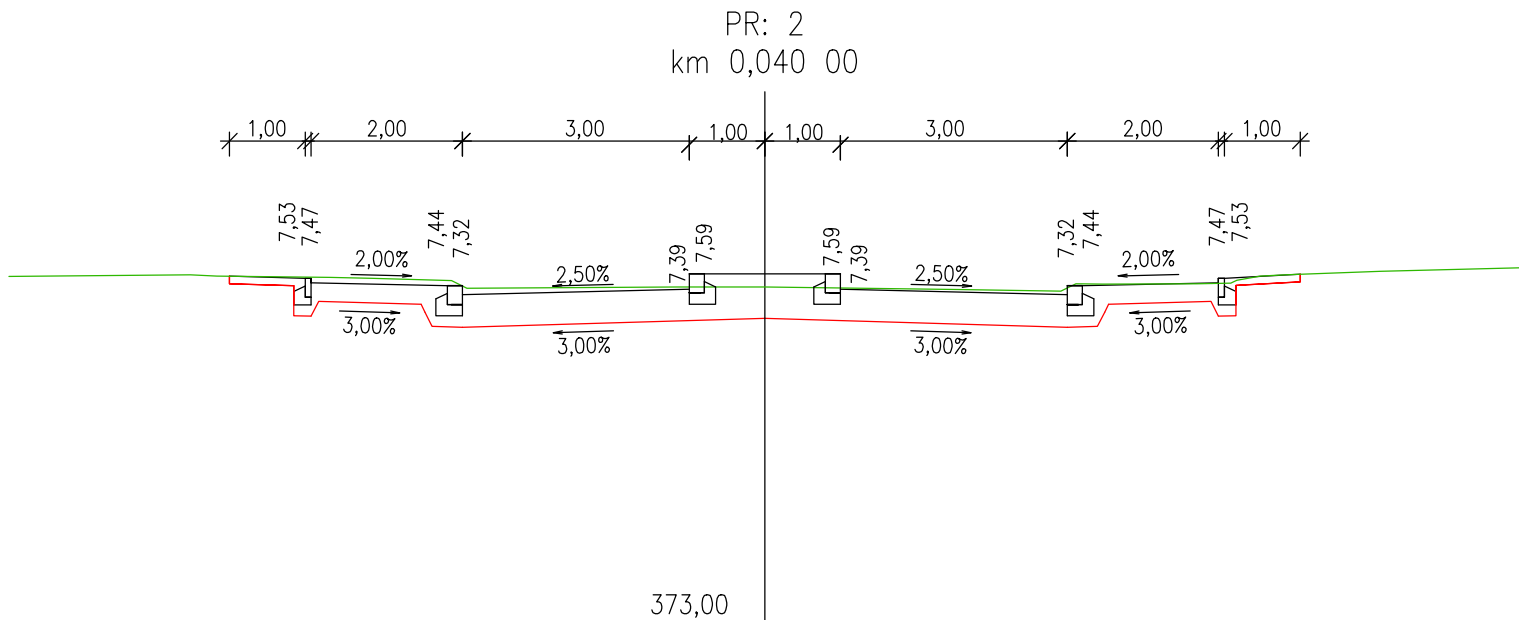

MK 02

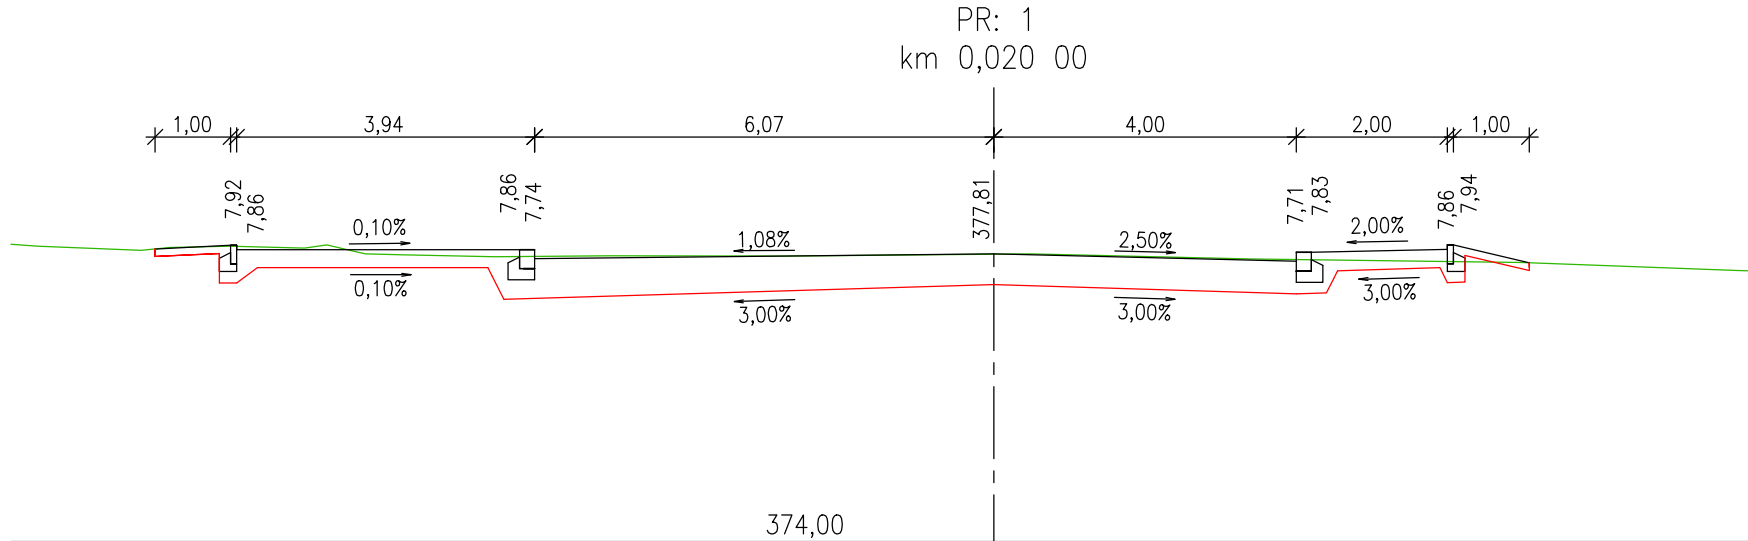

MK 03

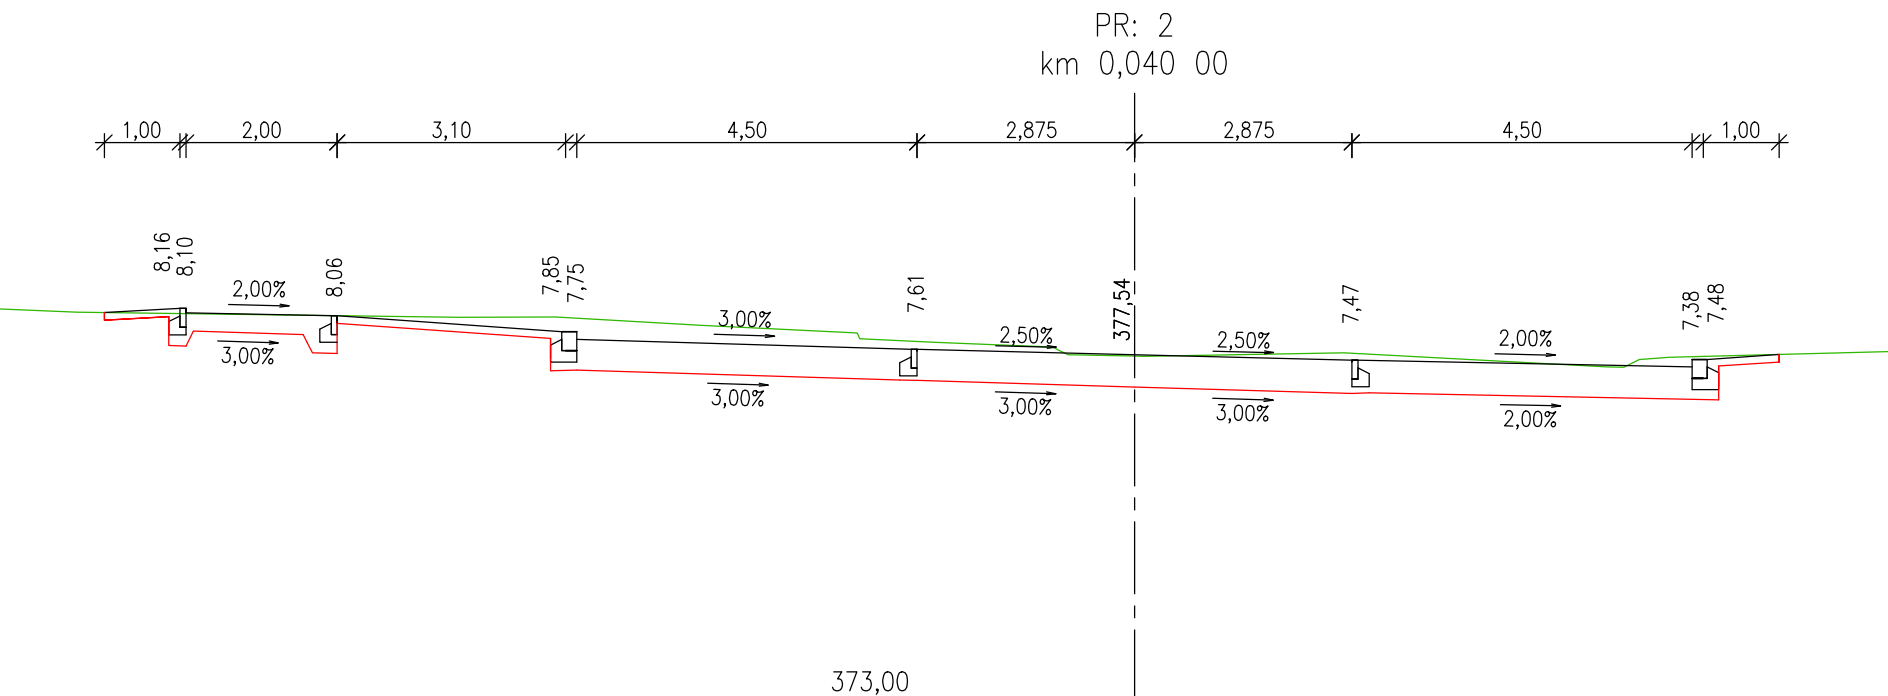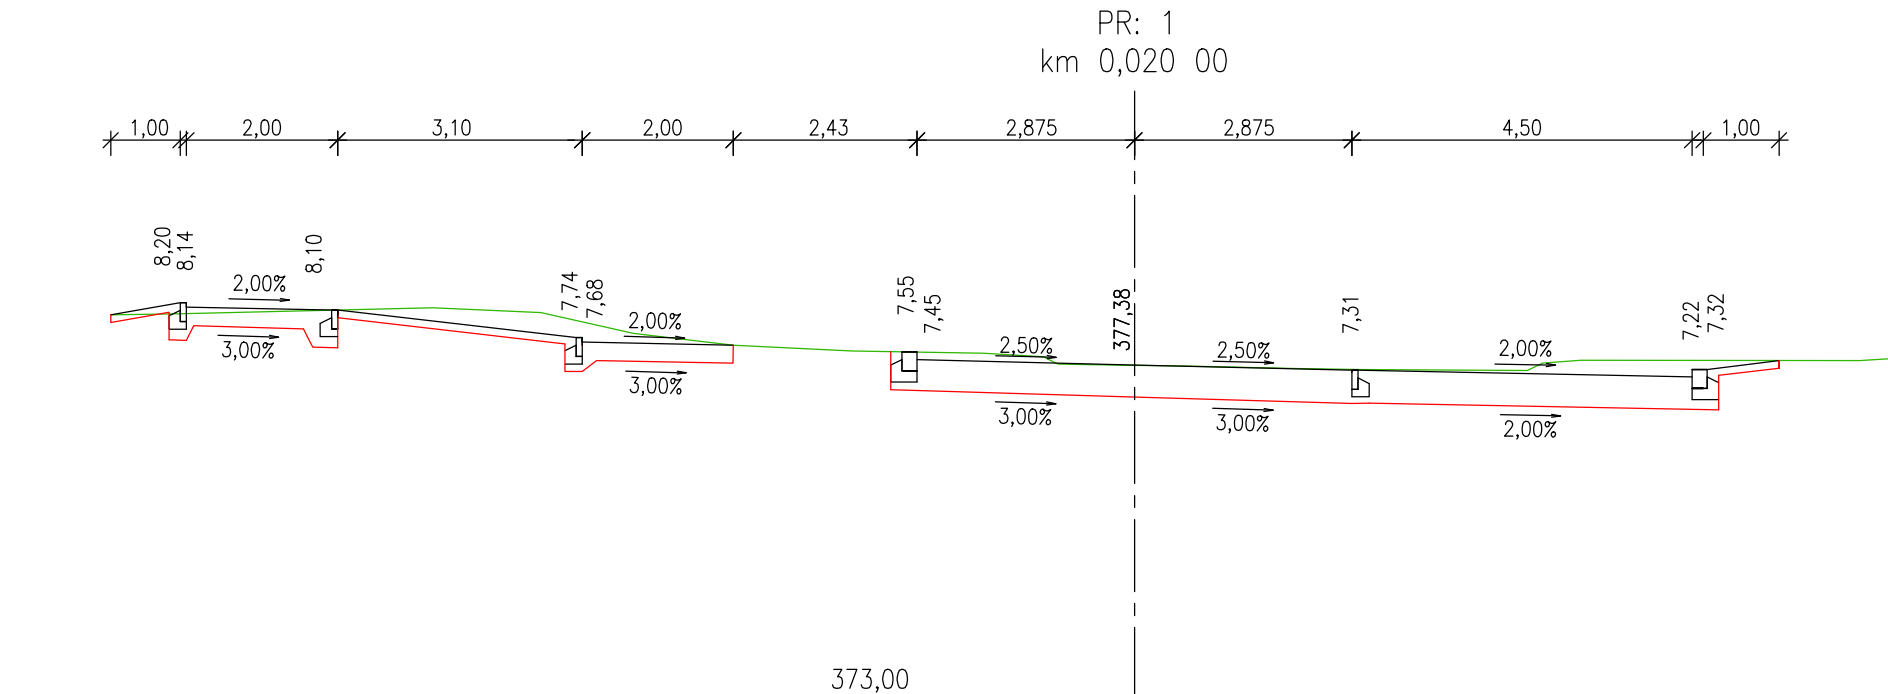

Hlavní inženýr projektu:	Petr Švorba	<div><div><div></div><div>GEOPROJECTKV</div></div><div><div>Závodní 391/96C, 360 06 Karlovy Vary tel. 792 305 909 e-mail: info@geoprojectkv.cz www.geoprojectkv.cz</div></div></div>			
Zodpovědný projektant:	Petr Švorba				
Vypracoval:	Bc. Jakub Cingroš				
Objednatel:	Statutární město Karlovy Vary Moskevská 2035/21, 361 20 Karlovy Vary		Číslo zakázky:	P282020	
Název:	Karlovy Vary, cyklotrasa B4 a křižovatka ul. Západní a Šumavská		Datum:	01/2023	Paré číslo:
Objekt:	Komunikace a zpevněné plochy		Úroveň:	DPS	
Příloha:	Charakteristické příčné řezy MK		Měřítko:	1 : 100	Číslo přílohy: D.1.5.1