

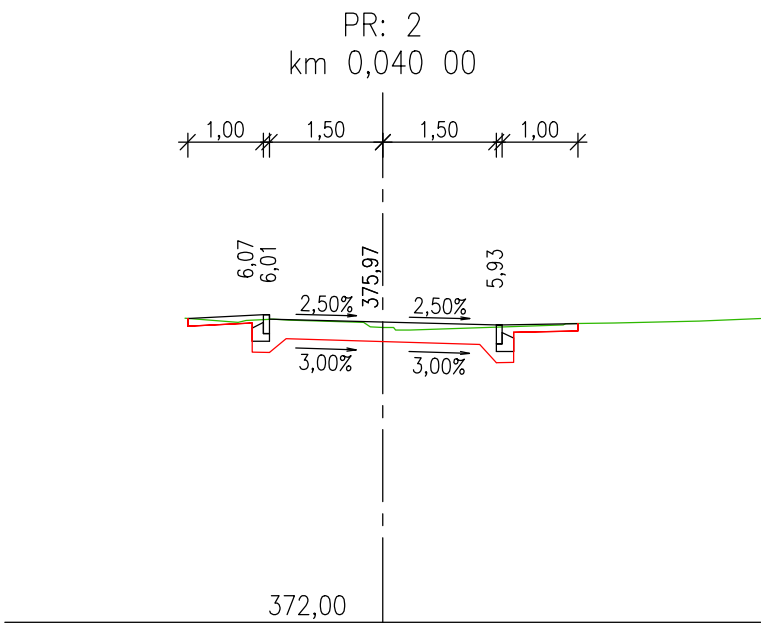
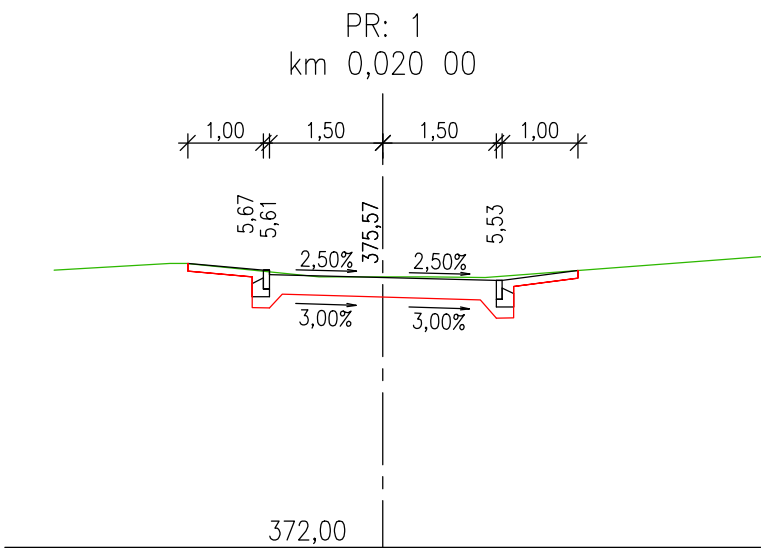




# ST 01

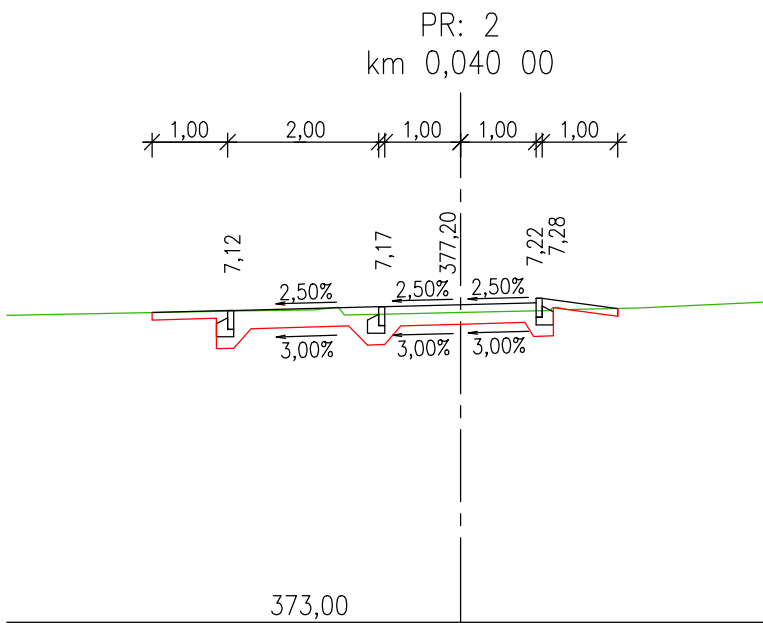

# ST 02

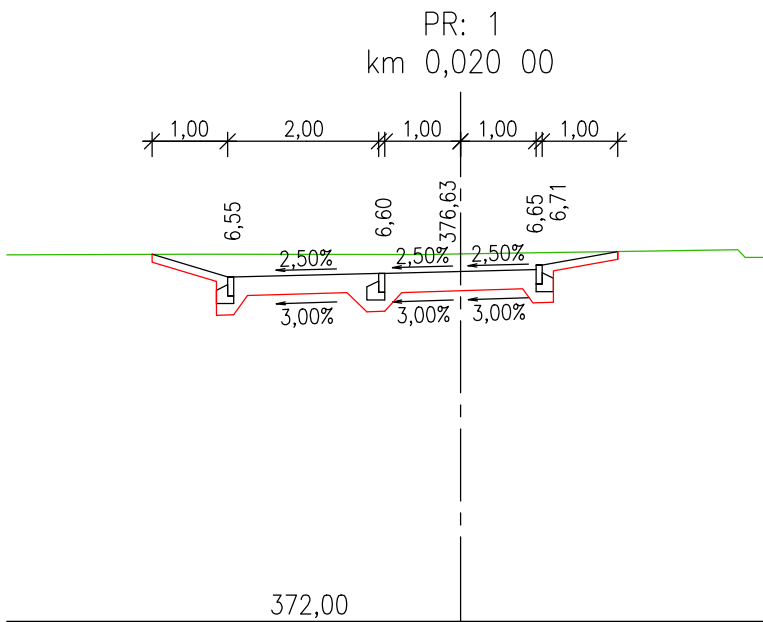

# ST 03

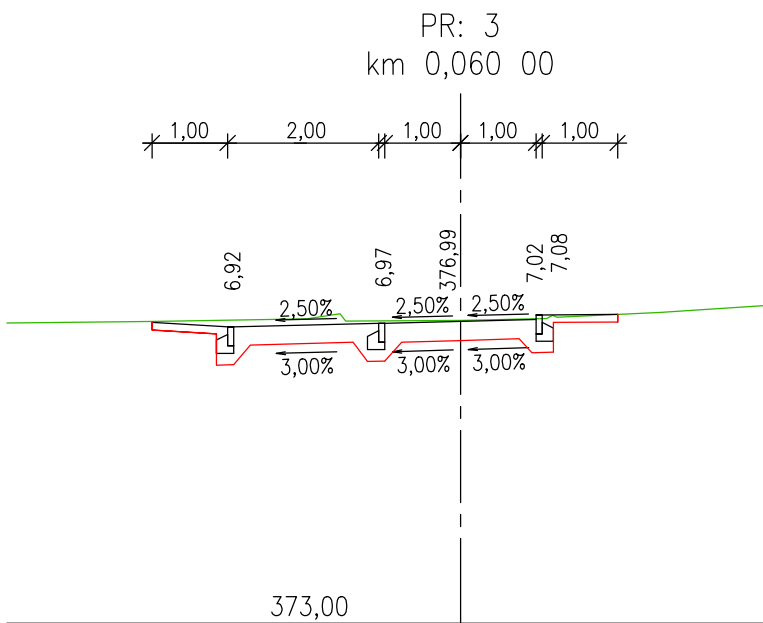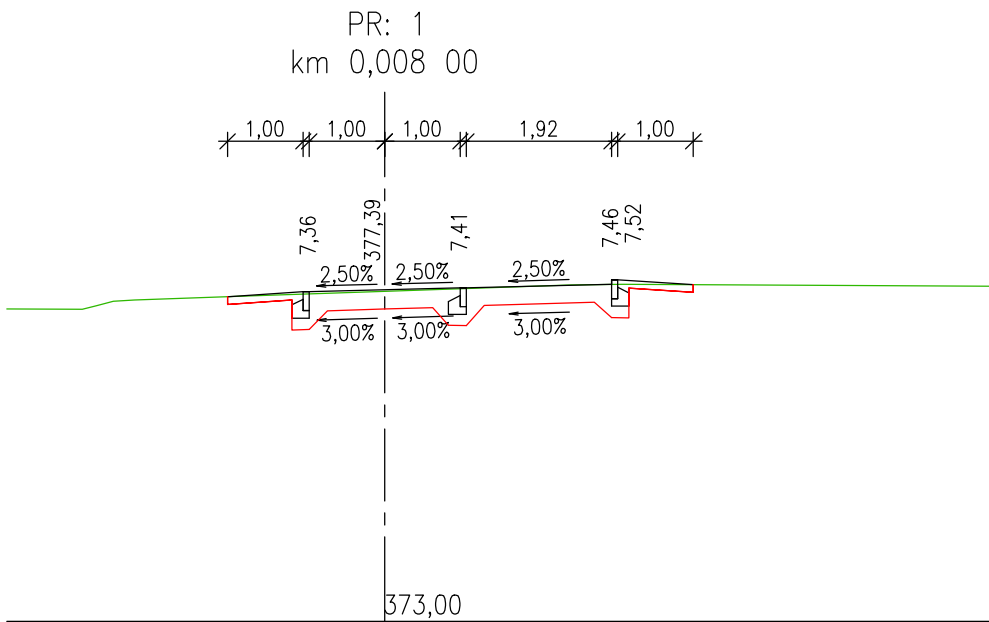

Hlavní inženýr projektu:	Petr Švorba	 Závodní 391/96C, 360 06 Karlovy Vary tel. 792 305 909 e-mail: info@geoprojectkv.cz www.geoprojectkv.cz
Zodpovědný projektant:	Petr Švorba	
Vypracoval:	Bc. Jakub Cingroš	
Objednatel:	Statutární město Karlovy Vary Moskevská 2035/21, 361 20 Karlovy Vary	Číslo zakázky: P282020
Název:	Karlovy Vary, cyklotrasa B4 a křižovatka ul. Západní a Šumavská	Datum: 01/2023
Objekt:	Komunikace a zpevněné plochy	Úroveň: DPS
Příloha:	Charakteristické příčné řezy stezek	Měřítko: 1 : 100
		Číslo přílohy: D.1.5.2