
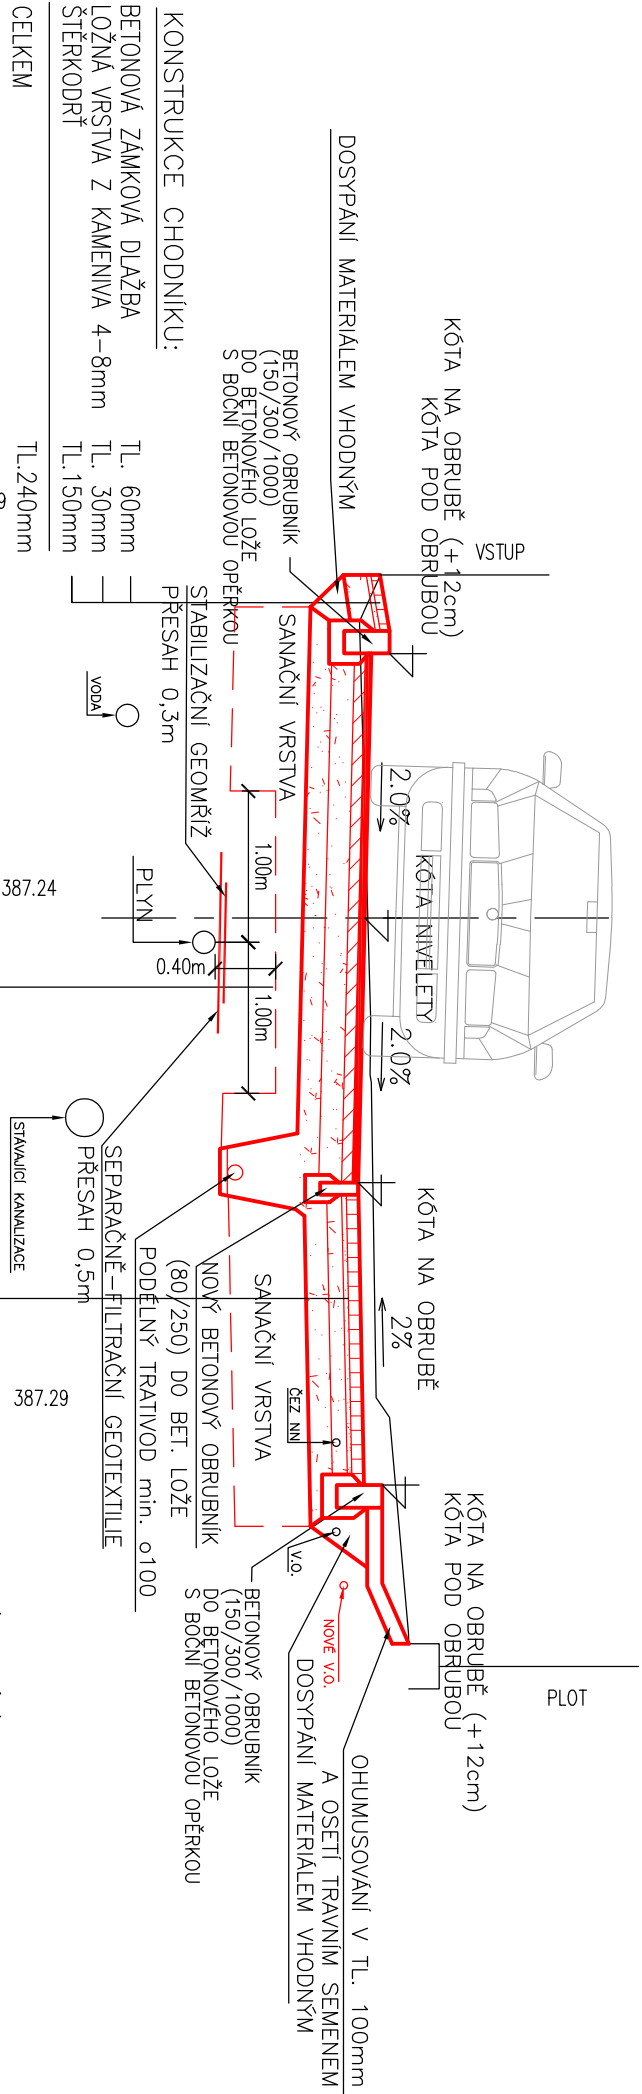


VZOROVÝ PŘÍČNÝ ŘEZ VĚTEV A

CHODNÍK	JÍZDNÍ PRUH	PARKOVACÍ STÁNÍ	ZELENĚŇ
---------	-------------	-----------------	---------

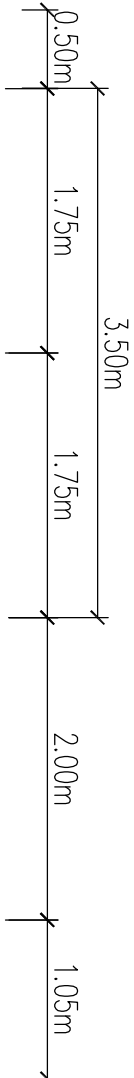

KONSTRUKCE VOZOVKY: D1–N–2–PIII:

OBRUSNÁ VRSTVA ACO 11+ 50/70	TL. 40mm	ČSN EN 13108–1	—
SPOJOVACÍ POSTŘÍK PS–CP 0,3kg/m	—	ČSN 73 6129	—
ASFALTOVÁ PODKLADNÍ VRSTVA ACP 16S 50/70	TL. 70mm	ČSN EN 13108–1	—
INFILTRAČNÍ POSTŘÍK PI–CP 0,5kg/m	—	ČSN 73 6129	—
ŠTĚRKODŘ ŠDa 0/32	TL. 150mm	ČSN 73 6126–1	—
ŠTĚRKODŘ ŠDa 0/45	TL. 150mm	ČSN 73 6126–1	—
CELKEM:	TL. 410mm		
SANACE			
HRUBÉ DRCENÉ KAMENIVO	TL. 250mm		
HRUBÉ DRCENÉ KAMENIVO	TL. 250mm		
CELKEM:	TL. 500mm		

KONSTRUKCE PARKOVACÍHO STÁNÍ:

BETONOVÁ DLAŽBA se zvýšeným koeficientem vsakování	TL. 80mm
LOŽNÁ VRSTVA Z KAMENIVA frakce 4–8mm	TL. 30mm
ŠTĚRKODŘ	TL.100mm
ŠTĚRKODŘ	TL.150mm
TL. CELKEM	TL.360mm

SANACE:

HRUBÉ DRCENÉ KAMENIVO	TL.500mm
-----------------------	----------



PROJEKTOVÁNÍ DOPRAVNÍCH STAVEB

Projekční kancelář Ing. Škubalová

U Bochmače 29, 326 00 PLZEŇ

tel. 377 455 842

souřadnicový systém S - JTSK

výškový systém B.p.v.

VED. PROJEKTANT	ZODP. PROJEKTANT	VYPRACOVAL	SCHWALL	Projekční kancelář Ing. Škubalová U Bochmoče 29, 326 00 PLZEŇ tel. 377 455 842			
Ing. Škubalová	Ing. Škubalová	L. Kouřil	Ing. Škubalová				
KRAJ: Karlovarský	KAT.ÚZEMÍ: Rybáře	FORMÁT					
OBJEDNATEL: Statutární město Karlovy Vary				DATUM	3./2023		
AKCE				ÚČEL	PDPs		
Karlovy Vary, ulice Třeboňská - rekonstrukce				ČÍS. ZAKÁZKY	1920		
				MĚŘÍTKO	1:50		
OBSAH	VZOROVÝ PŘÍČNÝ ŘEZ VĚTEV A			ČÍS. VÝKRESU	ČÍS. KOPIE		
				3a			