




DETAIL PARAPETU

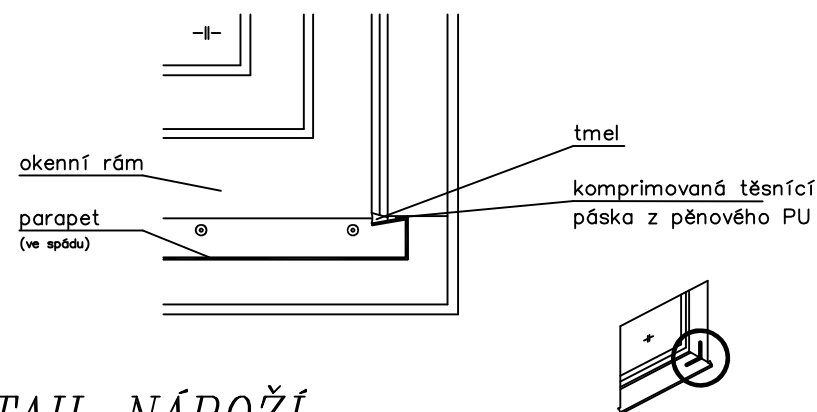


DETAIL NÁROŽÍ

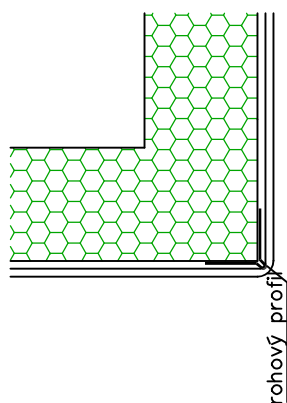


DETAIL OSTĚNÍ

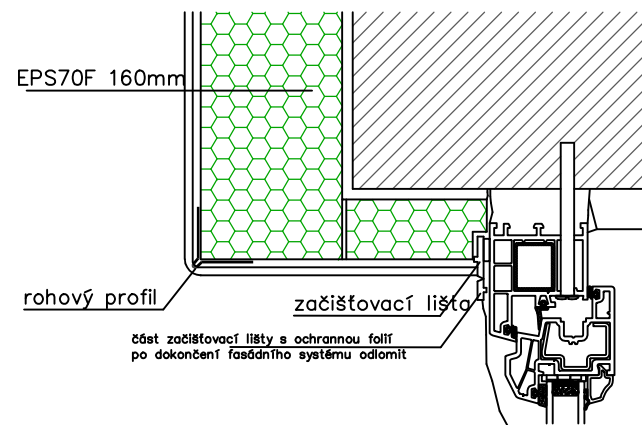

DETAIL NADPRAŽÍ

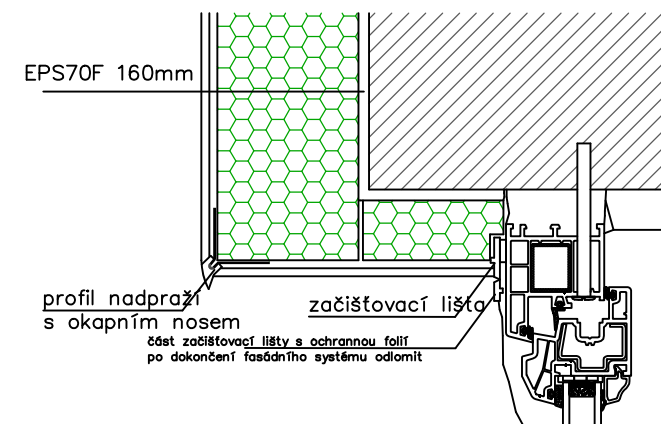


– OKAPOVÝ CHODNÍK(západní str,)

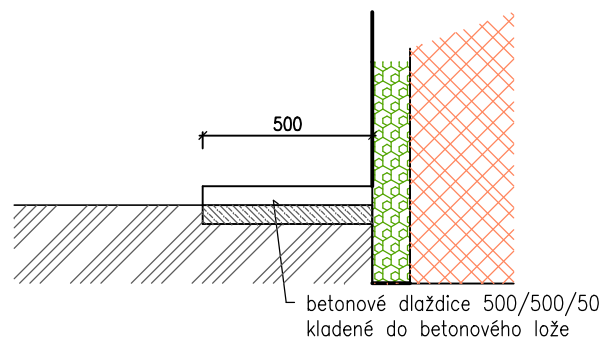


LEGENDA ZDIVA

	STÁVAJÍCÍ ZDIVO NOSNÉ
	ZDIVO NOVÉ
	TEPELNÁ IZOLACE EPS, PUR
	OSB DESKY
	IZOLACE XPS
	TEPELNÁ IZOLACE FOUKANÁ

DETAIL ZAČIŠŤOVACÍ LIŠTY

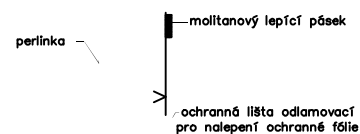

PŘEDSAZENÉ STĚNY NA KOVOVÉ KONSTRUKCI

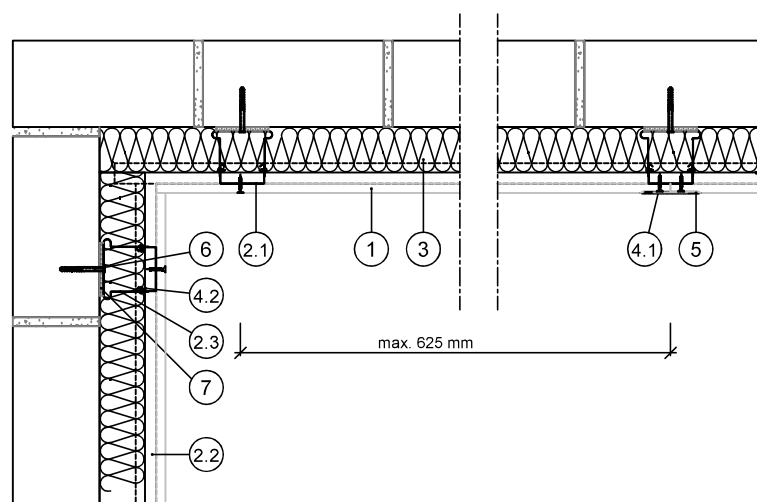

- LEGENDA :
- | | |
|---|--|
| 1 Sádrukartonové desky Rigips | 3 Minerální izolace dle specifikace |
| 2.1 Svislý profil CD nebo Rigistil C | 4.1 Rychlosrouby Rigips 212/25 TN |
| 2.2 Vodorovný profil UD nebo Rigistil U | 4.2 Samovrtné šrouby Rigips 421 LB |
| 2.3 Stavěcí těmen | 5 Spáry zatměny dle technologie Rigips |

- 6 Kotvení do obvodových konstrukcí
7 Napojovací těsnění

TECHNICKÁ POZNÁMKA :

Požární odolnost	až EI 30
Zlepšení vzd. neprůzvučnosti	až $\Delta R_w = 12$ dB
Maximální výška	H_{max} = není omezena
Hmotnost konstrukce	12 kg/m ²
Tloušťka předelstny	min 45 mm

STAVEBNÍ PROJEKTY

ANNA DINDÁKOVÁ

IČO: 433 35 501
DIČ: CZ6558166725

Zodpovědný projektant: PAVEL DINDÁK
Katastrální území: RYBÁŘE
Stavební úřad: KARLOVY VARY
Obec: KARLOVY VARY

Zakázkové číslo: 30082022
Stupeň: DSS
Datum: 09.2022
Formát: 2A4

Paré č.

Investor: STATUTÁRNÍ MĚSTO KARLOVY VARY, MOSKEVSKÁ 2035/21, 361 20 KARLOVY VARY

Autorizace:



název stavby:

ZŠ KRUŠNOHORSKÁ 11, KARLOVY VARY
DRUŽINA

profese: D1 – ARCHITEKTONICKÉ A STAVEBNÍ ŘEŠENÍ

SO(PS): SO 01

obsah výkresu: DETAILS

Měřítko:
1:10

Č.výk.:
D.1.1.11