


LEGENDA :

- studená voda – potrubí PPR S 3,2 (PN 16)
- teplá voda – potrubí PPR třívrstvé s vnitřní vrstvou čedičových vláken (PN 16)
- cirkulace – potrubí PPR třívrstvé s vnitřní vrstvou čedičových vláken (PN 16)
- stáv. potrubí studené vody PPR
- stáv. potrubí teplé vody PPR
- stáv. potrubí cirkulace PPR
- KK kulový kohout

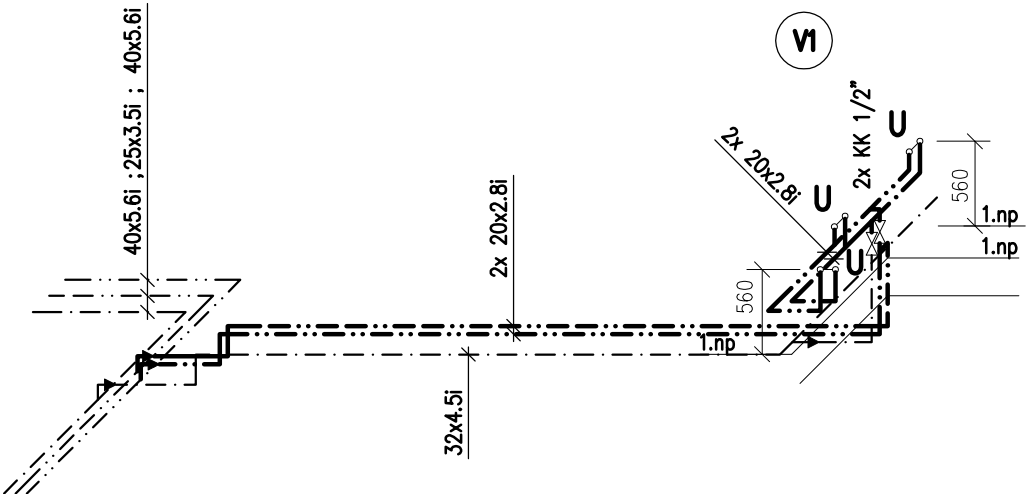

navrhl: Ing. M. Pelikánová		odp. projektant: Ing. M. Pelikánová		HIP : Anna DINDÁKOVÁ Loketská 351 Staré Sedlo		Ing. Michaela PELIKÁNOVÁ projektová kancelář Botanická 256, Dalovice tel 604 207 652		
Kraj: KARLOVARSKÝ				Autorizace:				
Obec: KARLOVY VARY								
Investor: Statutární město Karlovy Vary, Moskevská 2035/21, Karlovy Vary								
Datum: 3/2021		Stupeň: DPS		Zakázkové číslo: 36–P–21				
ZŠ Krušnohorská, Karlovy Vary Stavební úpravy dílny, kabinetu, skladu a soc. zařízení D1.4.1 ZDRAVOTNĚ TECHNICKÉ INSTALACE								
Příloha: Axonometrie vody						Měřítko: 1:50	Formát: 3x A4	Číslo přílohy: D1.4.1.5