




L+PE+N, 230V, 50Hz, TN-S

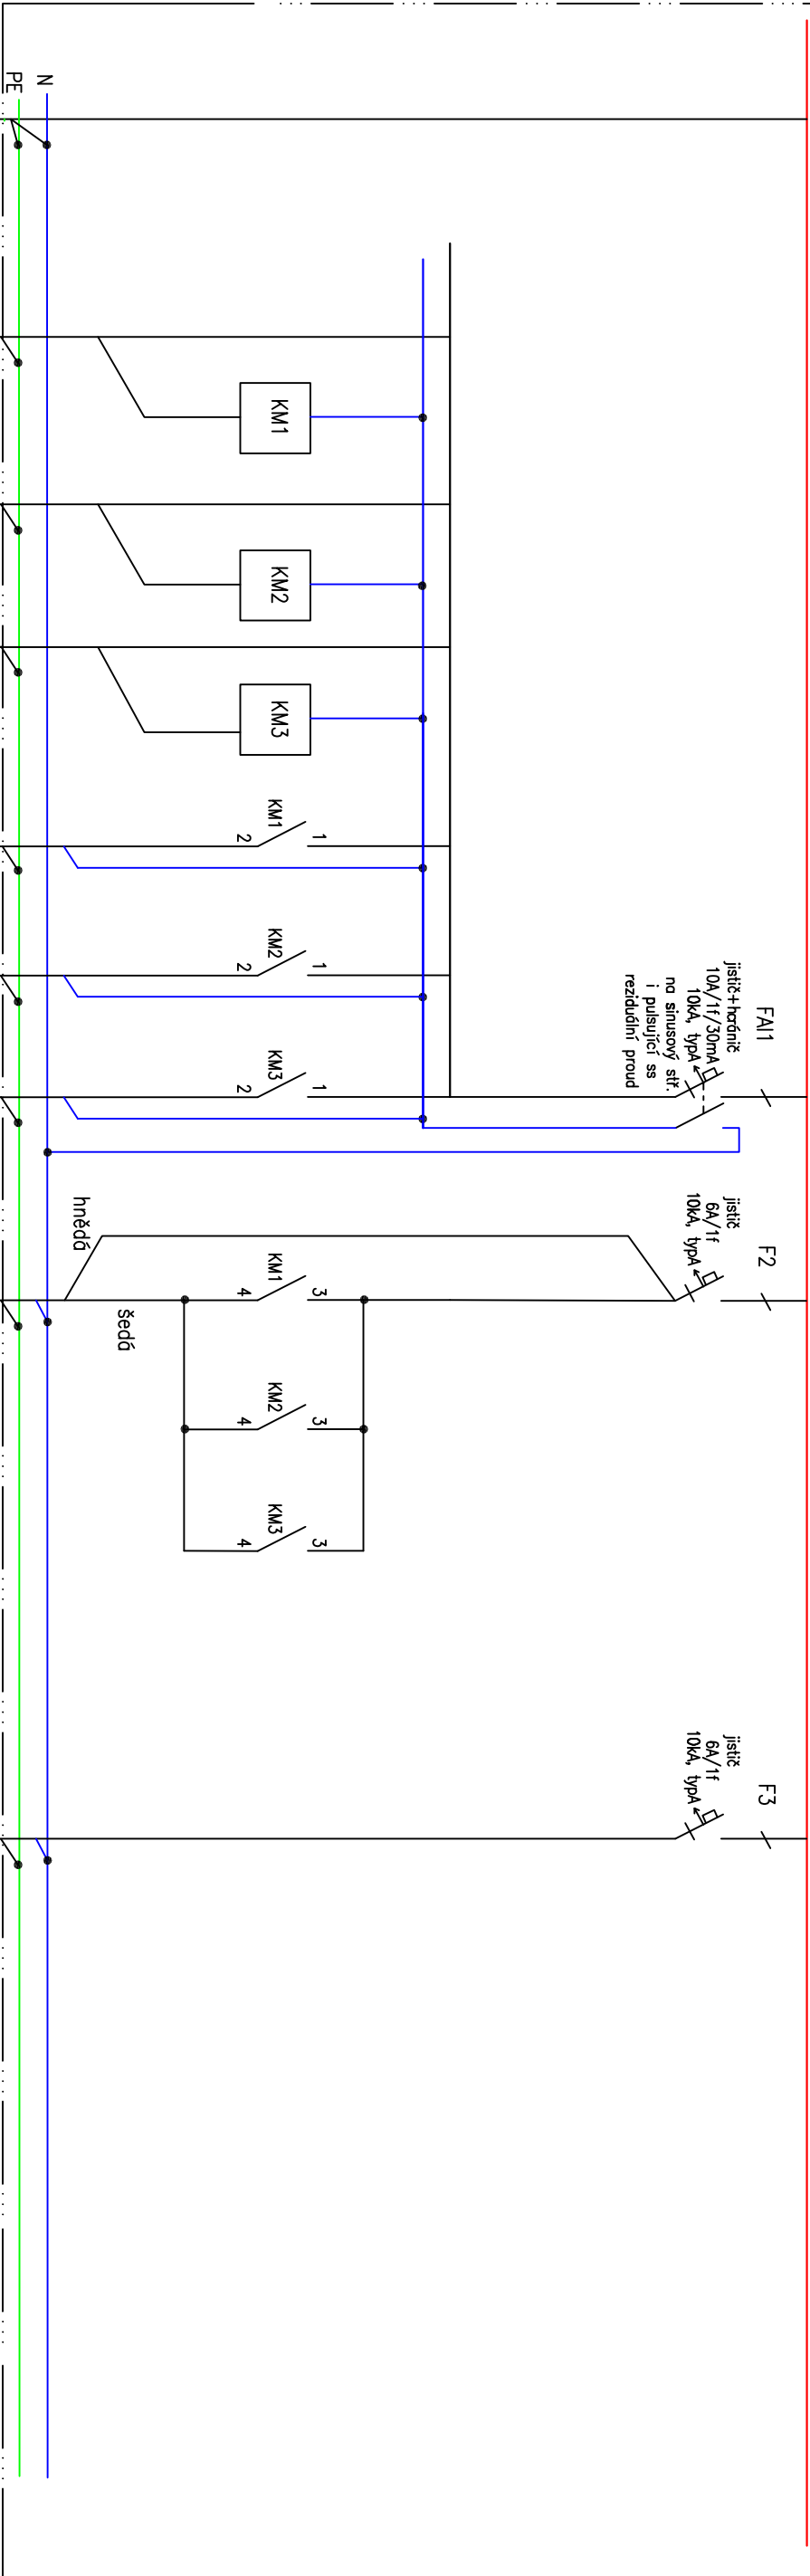

R412m

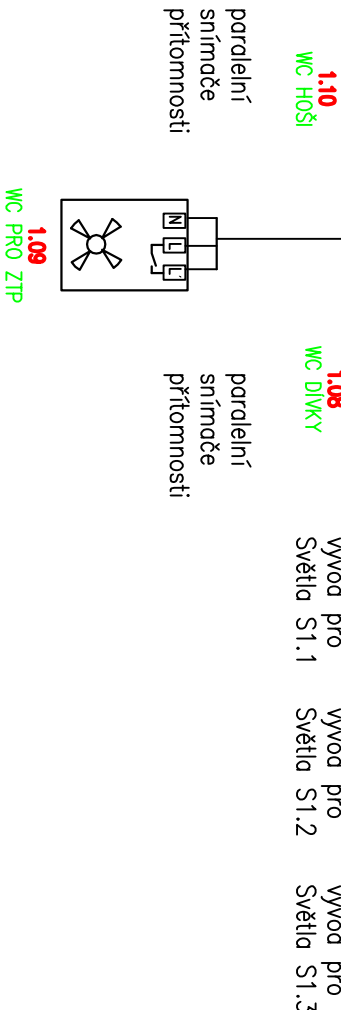


vývod pro odvětrání s doběhem

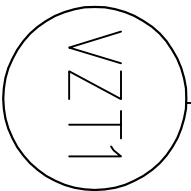

RSZ

Plastová zapuštěná rozvodnice, plně dveře, rozměry (212x373x68), IP40, DIN lišta řada 18 modulů. Přívody norem.

vývod pro zdroj zdravotní signalizace

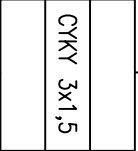

Ing. JAN BENDA, ÚVALSKÁ 10, K. VARY, 360 09, e-mail: benda.projekce@email.cz, tel.: 737505582		IČO: 118 78 380 DIČ: CZ7606121886	
Zodpovědný projektant:	Ing. JAN BENDA	Zakázkové číslo:	02032021
Katastrální území:	RYBAŘE	Stupeň:	DPS
Stavební úřad:	KARLOV VARY	Datum:	12.2.2021
Obec:	KARLOV VARY	Formát:	2A4
Investor: STATUTÁRNÍ MĚSTO KARLOV VARY, MOSKEVSKÁ 2035/21, 361 20 KARLOV VARY			
název stavby:			
ZŠ KRUŠNOHORSKÁ 11, KARLOV VARY			
UČEBNA DÍLEN			
profese:	D.1.4.3. Elektroinstalace silnoproud	SO(PS):	SO 01
obsah výkresu:	SCHEMA ROZVADĚČE RSZ SVĚTELNÉ A OVLADACÍ OKRUHY		
			Č.výk.: D.1.4.3.6