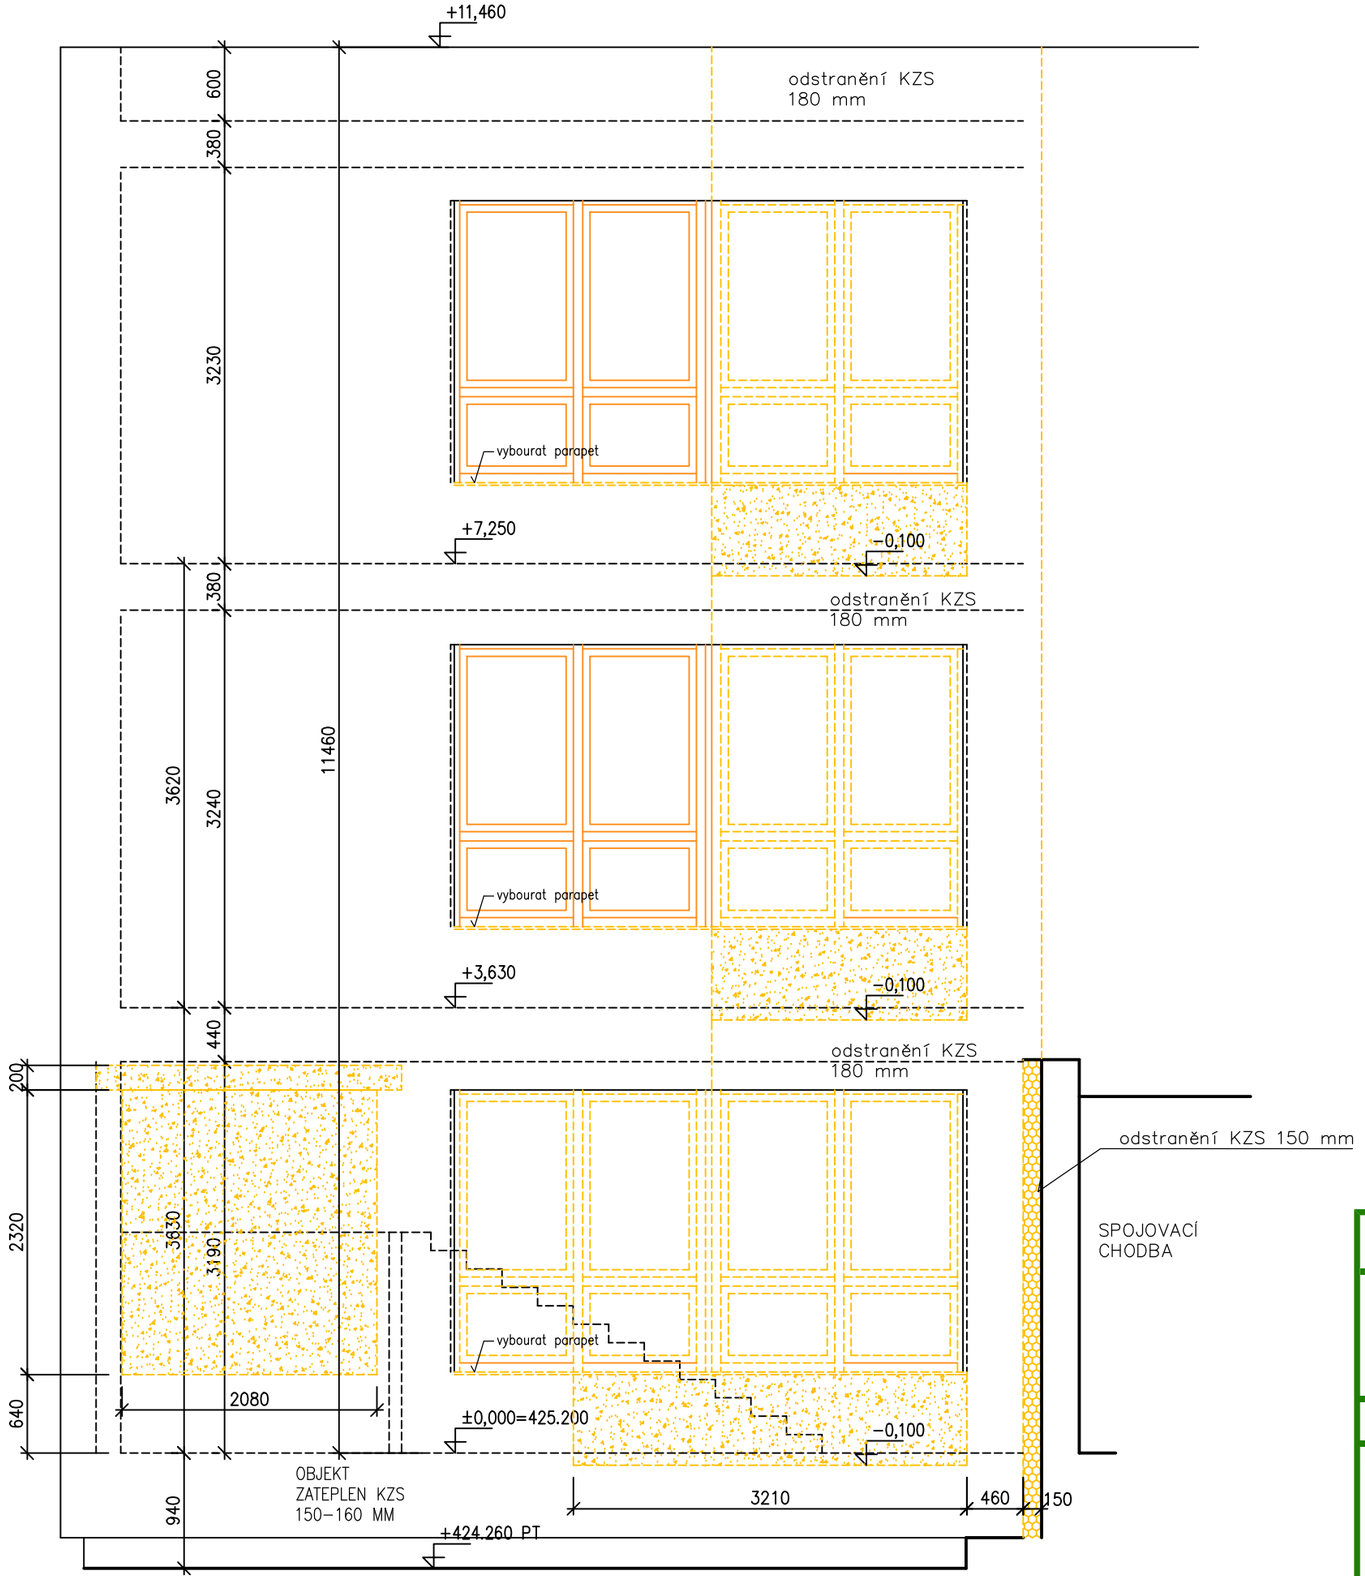

LEGENDA MATERIÁLŮ

- STÁVAJÍCÍ ZDIVO
- ZDIVO PŘÍČEK
- BOURANÉ KONSTRUKCE
- ZDIVO NOVÉ

STAVEBNÍ PROJEKTY	ANNA DINDÁKOVÁ			IČO: 433 35 501 DIČ: CZ6558166725
Zodpovědný projektant:	PAVEL DINDÁK	Zakázkové číslo:	30082022	Paré č.
Katastrální území:	RYBÁŘE	Stupeň:	DSS	
Stavební úřad:	KARLOVY VARY	Datum:	09.2022	
Obec:	KARLOVY VARY	Formát:	8A4	
Investor:	STATUTÁRNÍ MĚSTO KARLOVY VARY, MOSKEVSKÁ 2035/21, 361 20 KARLOVY VARY			
Autorizace:	PAVEL DINDÁK autorizovaný technik pro pozemní stavby ČKAIT - 0301433			
název stavby:	ZŠ KRUŠNOHORSKÁ 11, KARLOVY VARY DRUŽINA			
profese:	D1 – ARCHITEKTONICKÉ A STAVEBNÍ ŘEŠENÍ	SO(PS):	SO 01	
obsah výkresu:	POHLED BOURÁNÍ	Měřítko:	1:50	Č.výk.: D.1.1.5