


3L+PE+N, 400/230V, 50Hz, TN–C–S

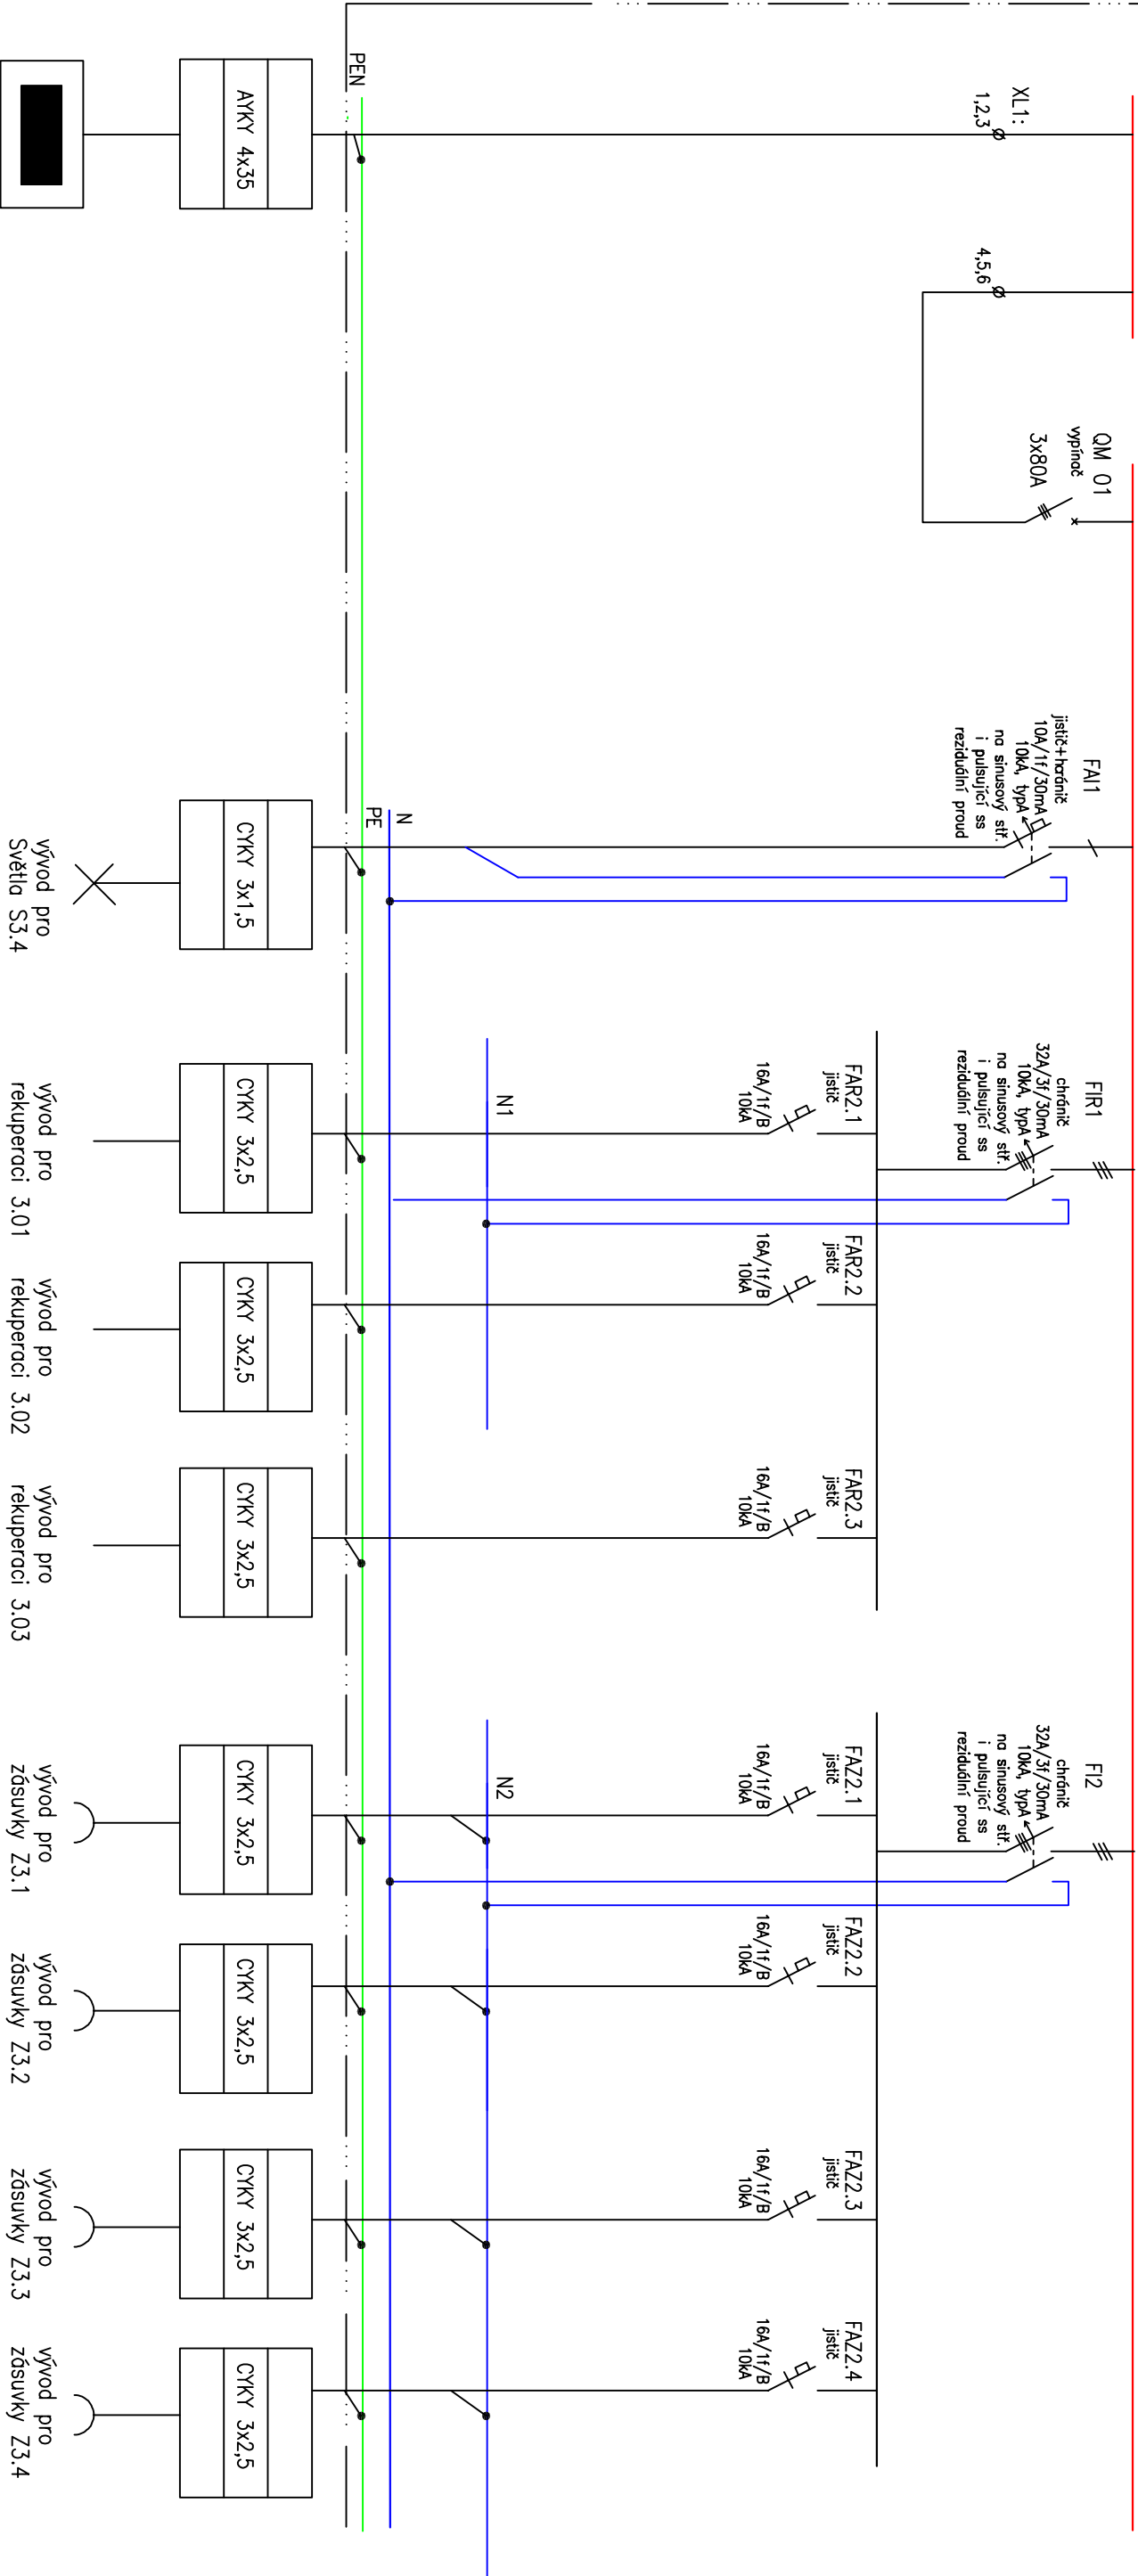


RS-D2  
rozvaděč 2.NP

Chodbový rozvaděč ocelový 114 M  
(3 x 38)–800/700, protipožární, kouřotěsný  
P.O. EI 30 DP1S (30 min.)

Napěťová soustava: 3L+PEN/PE+N, 400/230V, 50Hz, TN–C–S  
Ochrana před úrazem el.proudem: základní–automatickým odpojením od zdroje  
doplňkové–proudovým chráničem 30mA

ING. JAN BENDA, ÚVALSKÁ 10, K. VARY, 360 09, e-mail: benda.projekce@email.cz, tel.: 737505582				IČO: 118 78 380 DIČ: CZ7606121886	
Zodpovědný projektant:		ING. JAN BENDA		Paré č.	
Katastrální území:		RYBÁŘE		Stupeň: DPS	
Stavební úřad:		KARLOVY VARY		Datum: 1/2023	
Obec:		KARLOVY VARY		Formát: 2A4	
Investor: STATUTÁRNÍ MĚSTO KARLOVY VARY, MOSKEVSKÁ 2035/21, 360 01 KARLOVY VARY					
název stavby:					
ZŠ KRUŠNOHORSKÁ 11, KARLOVY VARY DRUŽINA					
profese:				SO(P/S): SO 01	
D.1.4.3 Elektroinstalace silnoproud a slaboproud					
obsah výkresu:				Č.yřk.: D.1.4.3-5.3	
SCHÉMA ROZVADĚČE RS-D3 SVĚTELNÉ A ZÁSUVKOVÉ OKRUHY					

3L+PE+N, 400/230V, 50Hz, TN-S

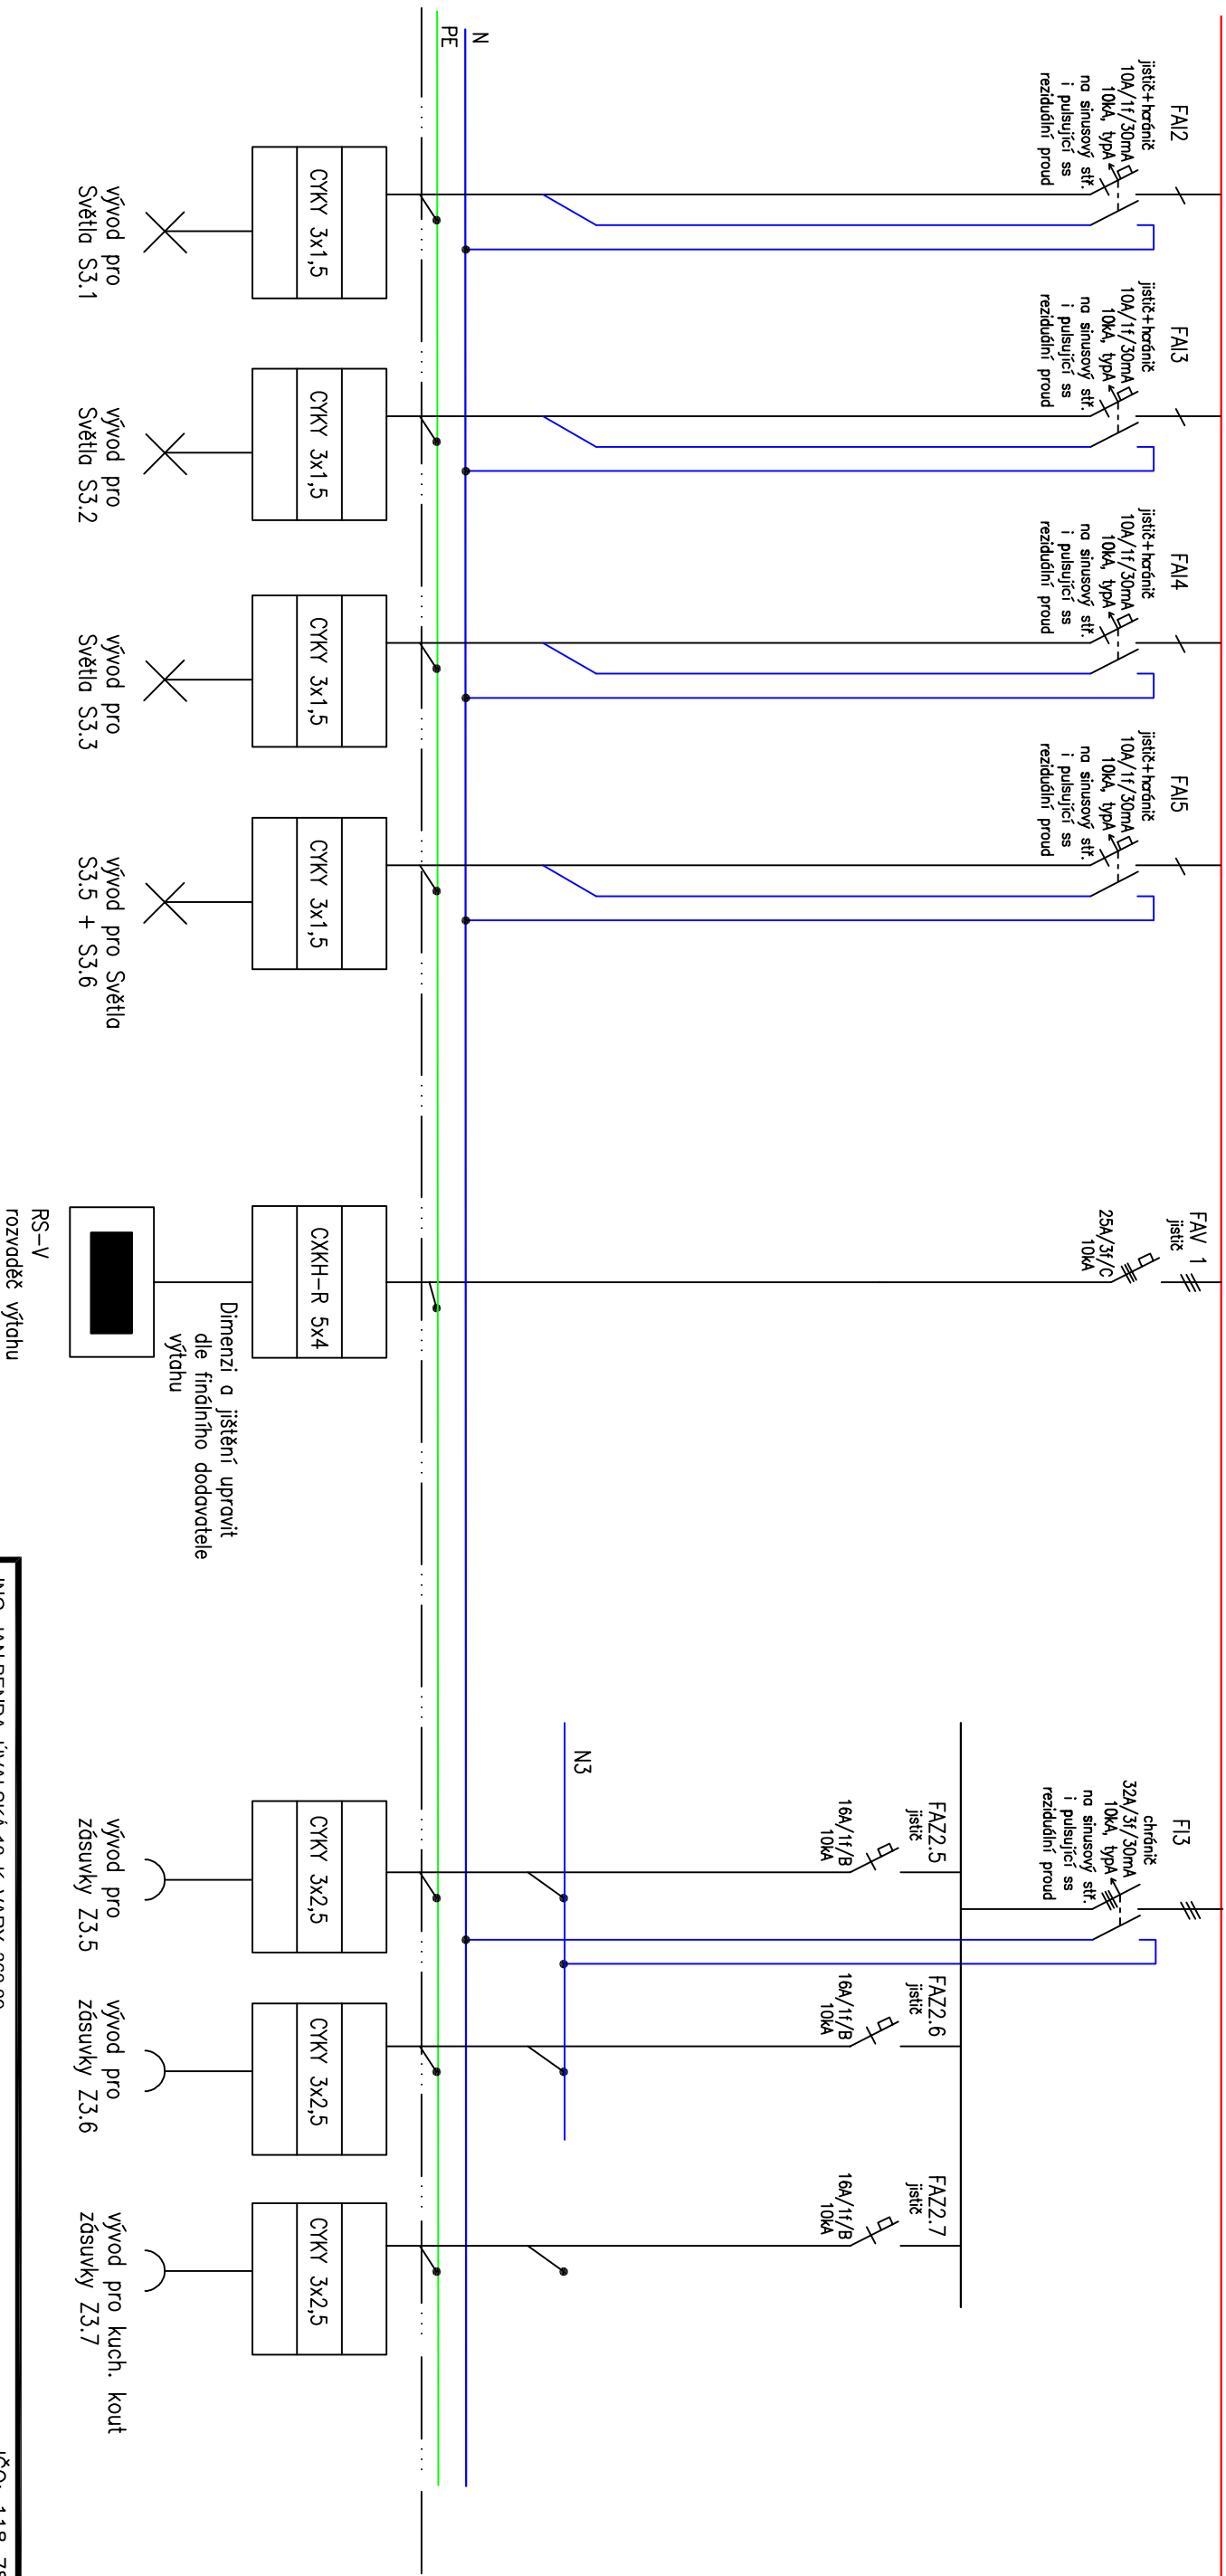


Chodbový rozvaděč ocelový 114 M  
(3 x 38)–800/700, proti požární, kouřotěsný  
P.O. EI 30 DP1S (30 min.)

Napěťová soustava: 3L+PEN/PE+N, 400/230V, 50Hz, TN-C-S  
Ochrana před úrazem el.proudem: základní–automatickým odpojením od zdroje  
doplňková–proudovým chráničem 30mA

ING. JAN BENDA, ÚVALSKÁ 10, K. VARY, 360 09, e-mail: benda.projekce@email.cz, tel.: 737505582				IČO: 118 78 380 DIČ: CZ7606121886	
Zodpovědný projektant:	ING. JAN BENDA	Zakázkové číslo:	30082022	Paré č.	
Katastrální území:	RYBAŘE	Stupeň:	DPS		
Stavební úřad:	KARLOVY VARY	Datum:	1/2023		
Obec:	KARLOVY VARY	Formát:	2A4		
Investor: STATUTÁRNÍ MĚSTO KARLOVY VARY, MOSKEVSKÁ 2035/21, 360 01 KARLOVY VARY					
název stavby:  ZŠ KRUŠNOHORSKÁ 11, KARLOVY VARY  DRUŽINA					
profese:	D.1.4.3. Elektroinstalace silnoproud a slaboproud			SO(PS): SO 01	
obsah výkresu:	SCHÉMA ROZVADĚČE RS-D3 SVĚTELNÉ A ZÁSUVKOVÉ OKRUHY			č.výk.:	D.1.4.3-5.3

3L+PE+N, 400/230V, 50Hz, TN–S

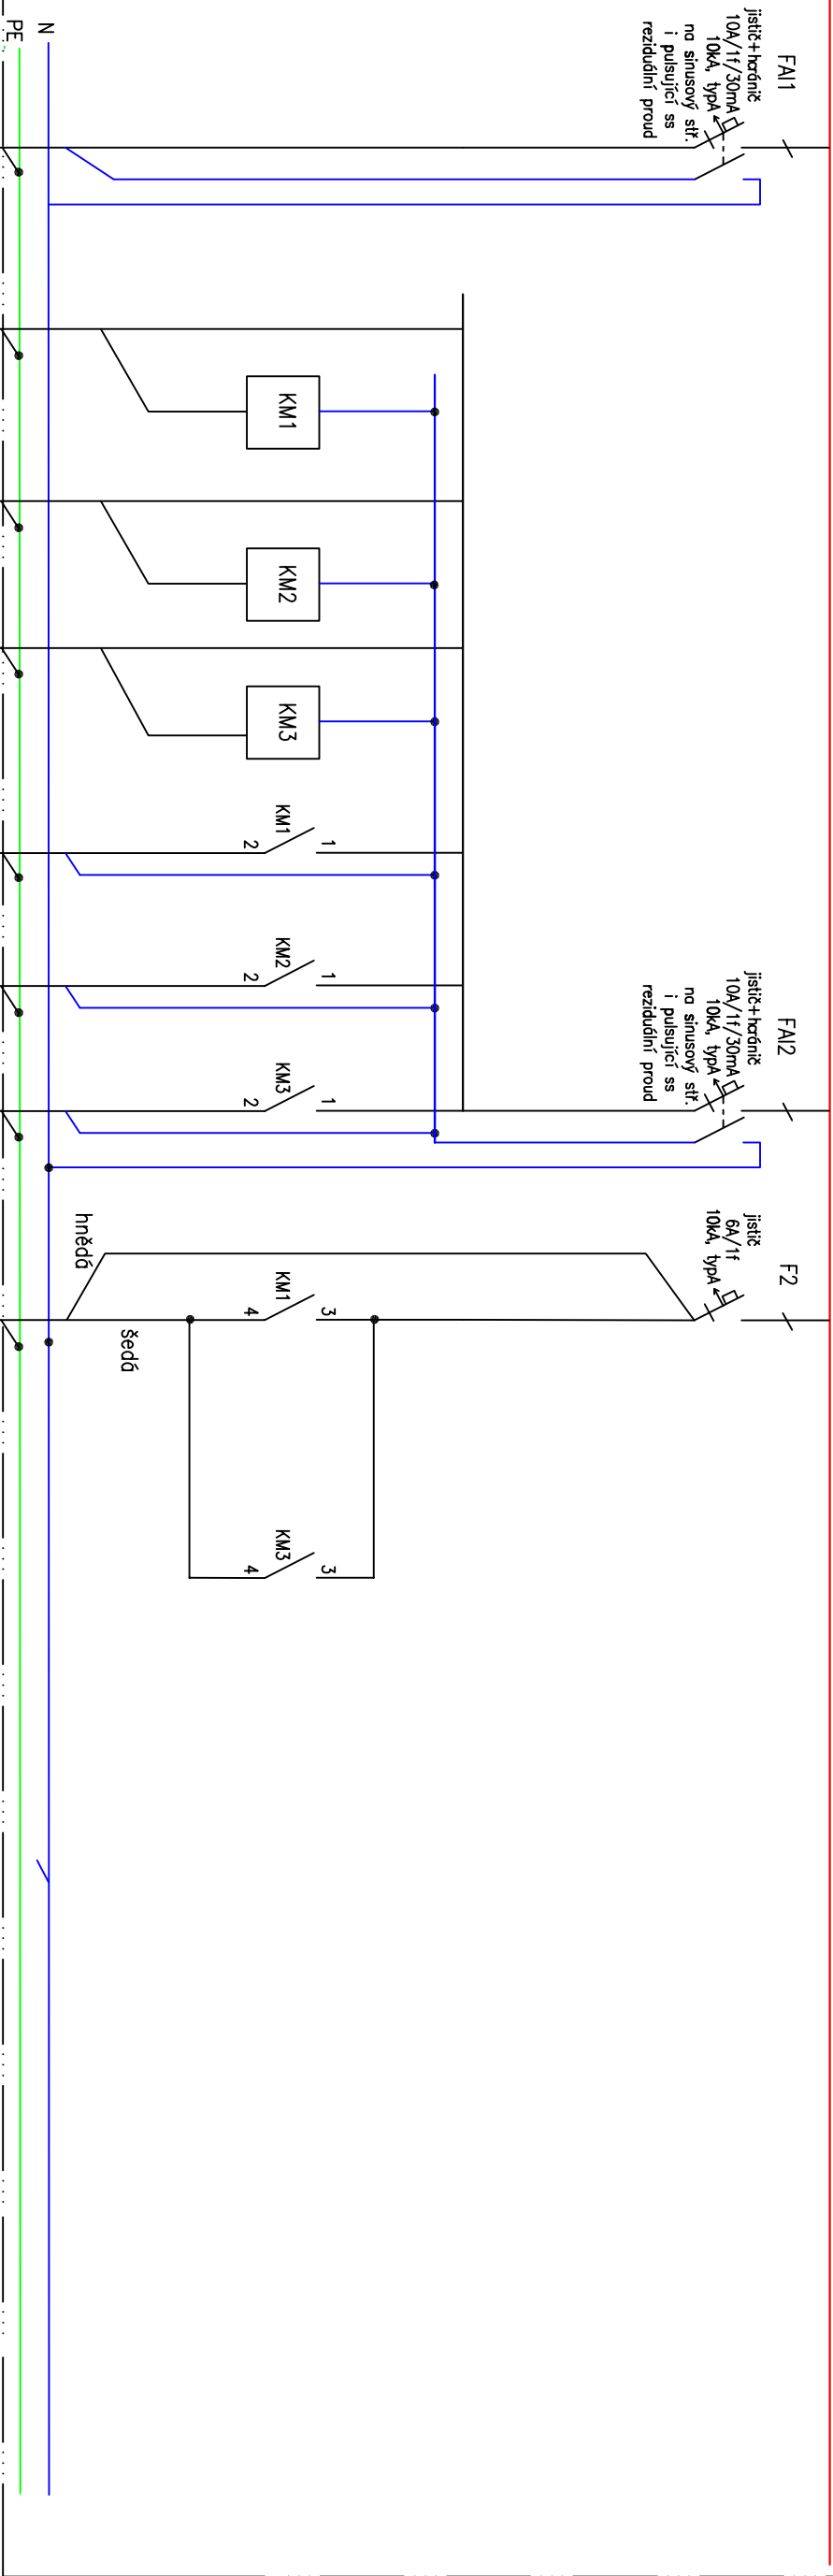


vývod pro Světla S3.6–1,2

vývod pro Světla S3.7–2

vývod pro Světla S3.6–4

vývod pro Světla S3.7–1

vývod pro Světla S3.6–3

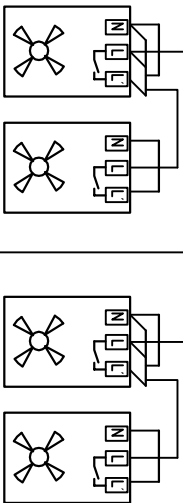

Chodbový rozvaděč ocelový 114 M  
(3 x 38)–800/700, protipožární, kouřotěsný  
P.O. EI 30 DP1S (30 min.)

SCHODIŠTĚ 3.NP



vývod pro odvětrání  
s doběhem  
Pouze příprava

Napěťová soustava: 3L+PEN/PE+N, 400/230V, 50Hz, TN–C–S  
Ochrana před úrazem el.proudem: základní–automatickým odpojením od zdroje  
doplňková–proudovým chráničem 30mA

ING. JAN BENDA, ÚVALSKÁ 10, K. VARY, 360 09, e-mail: benda.projekce@email.cz, tel.: 737505582				IČO: 118 78 380 DIČ: CZ7606121886	
Zodpovědný projektant:		ING. JAN BENDA		Paré č.	
Katastrální území:		RYBÁŘE			
Stavební úřad:		KARLOV VARY			
Obec:		KARLOV VARY		Formát: 2A4	
Investor: STATUTÁRNÍ MĚSTO KARLOV VARY, MOSKEVSKÁ 2035/21, 360 01 KARLOV VARY					
název stavby:  ZŠ KRUŠNOHORSKÁ 11, KARLOV VARY  DRUŽINA					
profese:				SO(P/S): SO 01	
obsah výkresu:				Č.yrk.: D.1.4.3-5.3	