

VÁŠ DOPIS ZNAČKY / ZE DNE

NAŠE ZNAČKA  
157/VO/22

VYŘIZUJE / LINKA  
Vorel/1417

KARLOVY VARY  
9.6.2022

## **Karlovy Vary, Stará Role, parkování v ulici Konečná - podmínky o ochraně sítě veřejného osvětlení**


Při realizaci plánovaných akcí dojde ke styku s naším podzemním zařízením.

Provádění zemních prací v blízkosti našeho podzemního zařízení **povolujeme za těchto podmínek:**

1. Křižování zemních prací a souběhy musí být provedeny v **souladu** dle ČSN 73 60 05.
2. Prováděcí organizace je povinna učinit veškerá opatření, aby nedošlo k poškození našeho zařízení stavebními pracemi, zejména tím, že zajistí:
  - a.) Oznámení na odbor technický – veřejné osvětlení (dále je OT – VO) zahájení prací **15 dní předem**
  - b.) Prokazatelně oznámí svým pracovníkům přítomnost zařízení veřejného osvětlení a světelně signalizačního zařízení a seznámí je s jeho polohou
  - c.) Upozornění těchto pracovníků na dodržení nejvyšší opatrnosti v **ochranném pásmu** kabelu, které je **1m na každou stranu**. V tomto pásmu se nesmí používat nevhodná zařízení a mechanizace
  - d.) Zabezpečení zařízení ve výkopu tak, aby nemohlo dojít k poškození prověšením nebo povrchovým poškozením
  - e.) **Pozvání zástupce Dopravního podniku p. Kratochvíla – VO ke kontrole uložení a stavu kabelu před záhozem – zápis ve stavebním deníku**
  - f.) Okamžité nahlášení poškození kabelu na Dopravní podnik a.s., R. Kratochvíl – 601 123 127
3. **Provoz veřejného osvětlení nesmí být přerušen!!!**
4. Součástí tohoto vyjádření je zákres sítě veřejného osvětlení pod č. 157/VO/22 ze dne 9.6.2022 (přikládáme)
5. **Vytýčení kabelů veřejného osvětlení zajišťuje fa. Dopravní podnik a.s., Roman Kratochvíl – telefonní číslo 601 123 127**
6. Platnost tohoto vyjádření končí po dvou letech ode dne vystavení

S pozdravem

Ing. Eva Pavlasová  
Vedoucí odboru technického

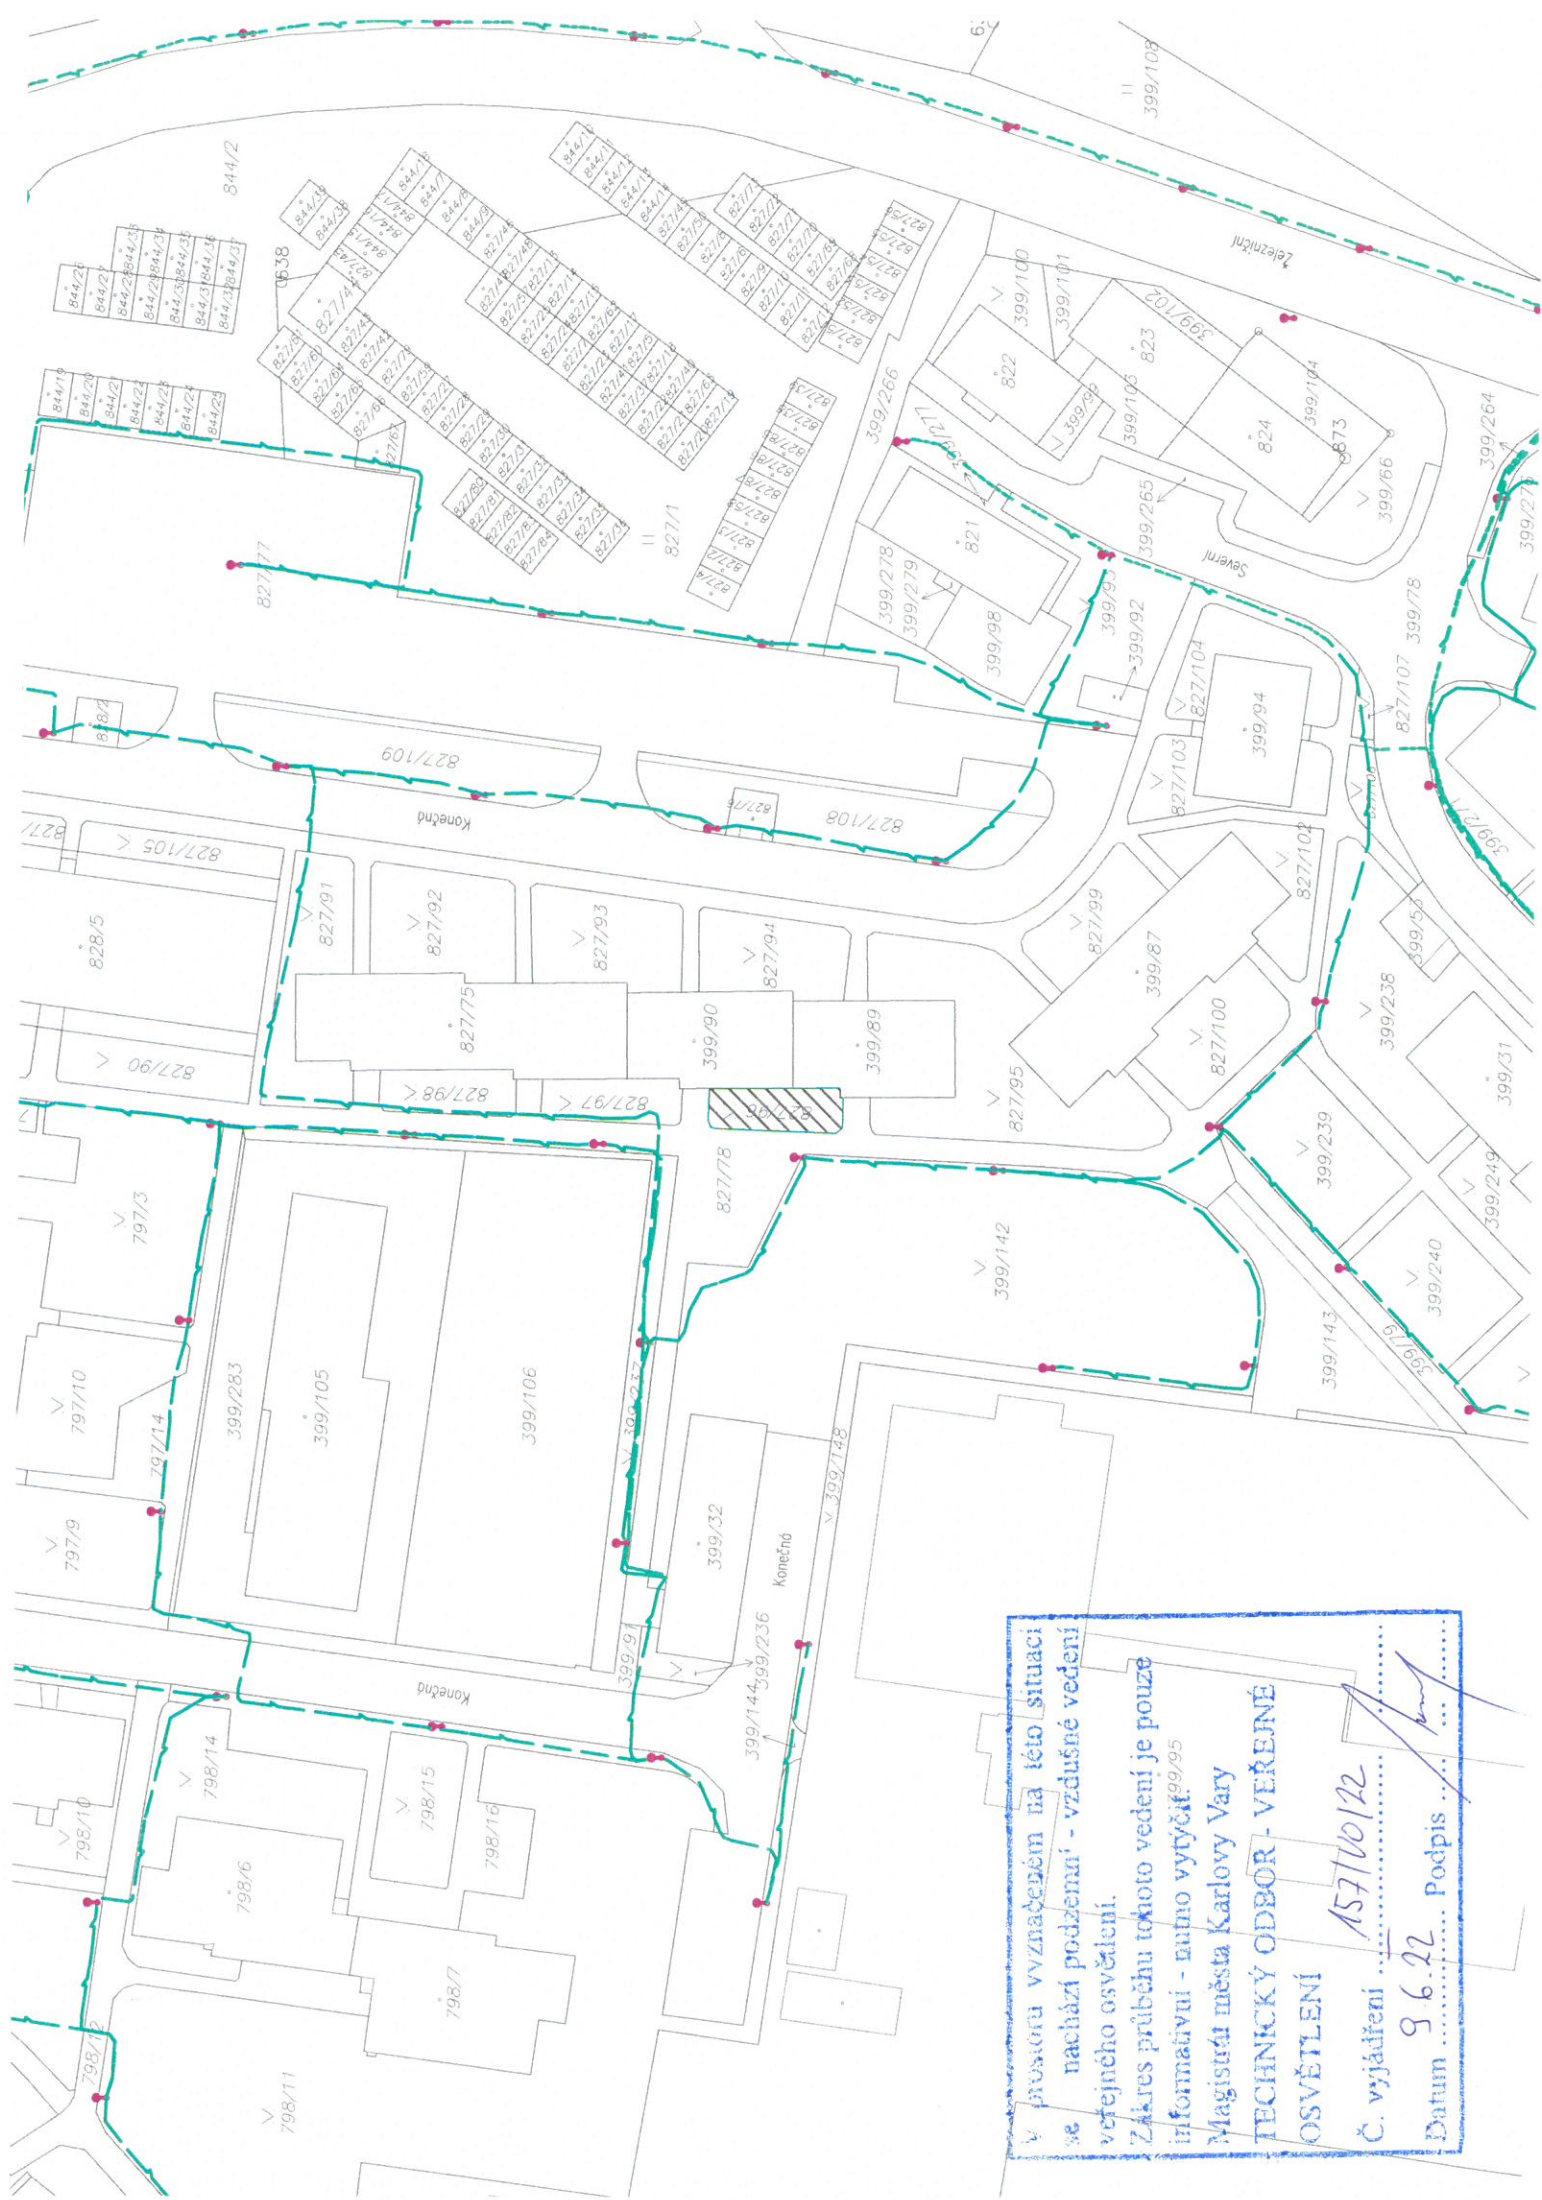

V prostoru vyznačeném na této situaci  
se nachází podzemní - vzdušné vedení  
veřejného osvětlení.  
Zákes průběhu tohoto vedení je pouze  
informativní - nupno vytyčt. 99/95  
Magistrát města Karlovy Vary  
**TECHNICKÝ ODBOR - VEŘENÉ  
OSVĚTLENÍ**  
Č. vyjádření ..... 157100122  
Datum 9.6.22 Podpis .....