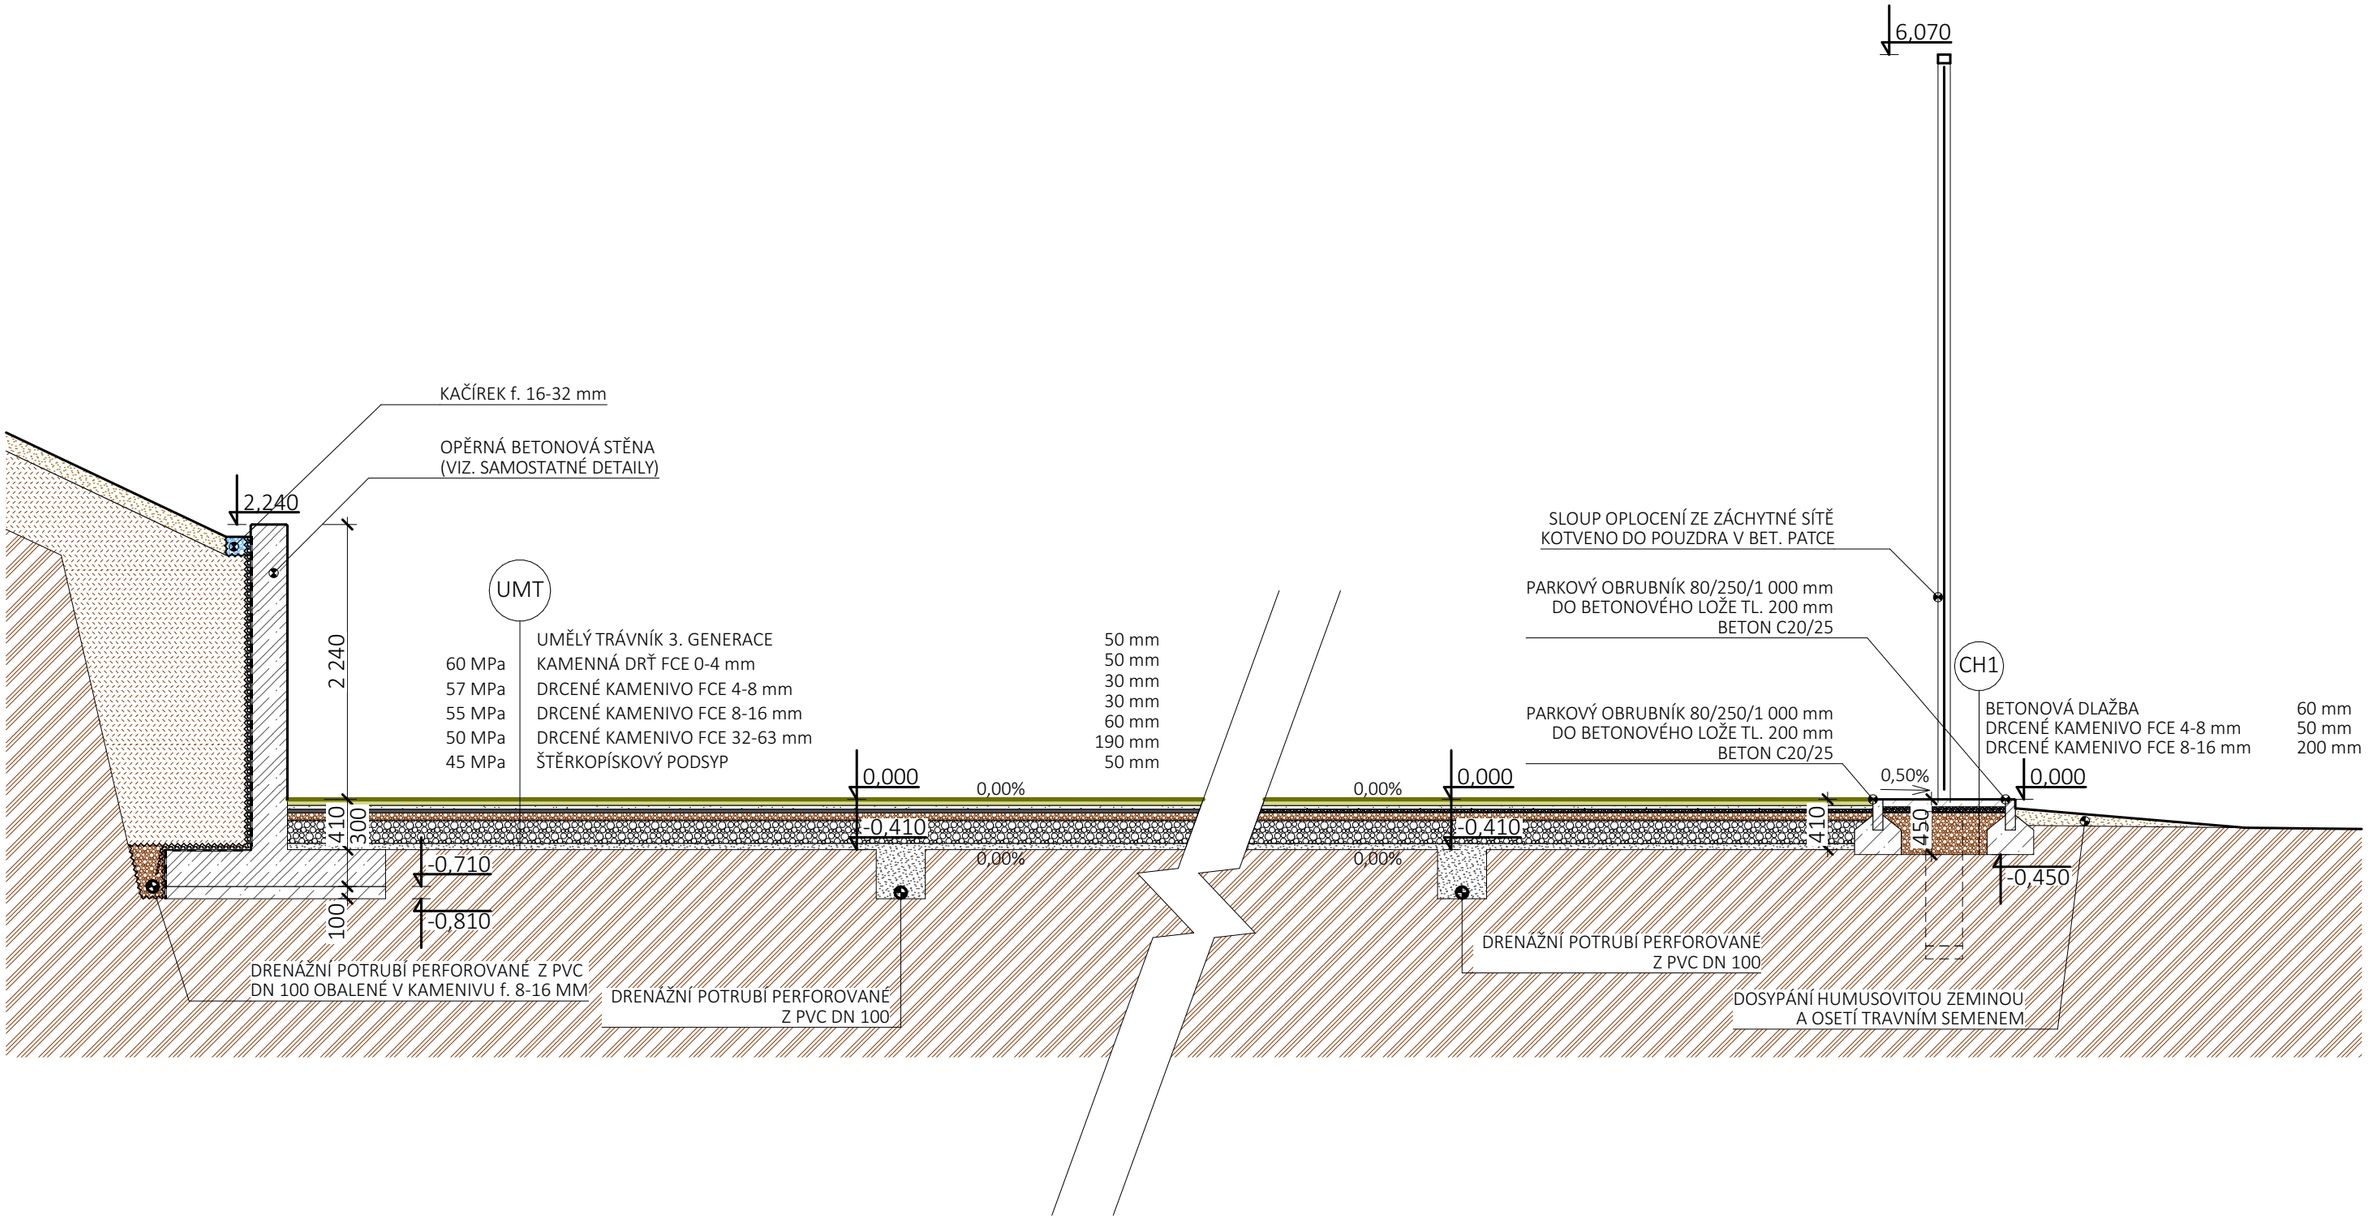

FIALA JUNG ATELIER

vypracoval:
Michal Jung & Ing. arch. Tomáš Fiala
Klínovecká 1407; 363 01 Ostrov
mob.: 775 922 245
e-mail: info@fj-atelier.cz

investor:
Statutární město Karlovy Vary
Moskevská 2035/21, 360 01
Karlovy Vary

název zakázky:
REVITALIZACE A MODERNIZACE FOTBALOVÉHO AREÁLU FC SLAVIA KV - 1.ETAPA
k.ú. Drahovice [663701]
p.č. 743/1

obec: Karlovy Vary
kraj: Karlovarský
stupeň: DPS
č. zakázky: 23_008

obsah:
SO.01 - Charakteristický podélný řez hřištěm

datum: 9/2023
měřítko: 1:50 (A3)
č. paré:
číslo přílohy:
D.1.3

autorizovaná osoba:
Ing. Tomáš Pospíchal
ČKAIT 0301242