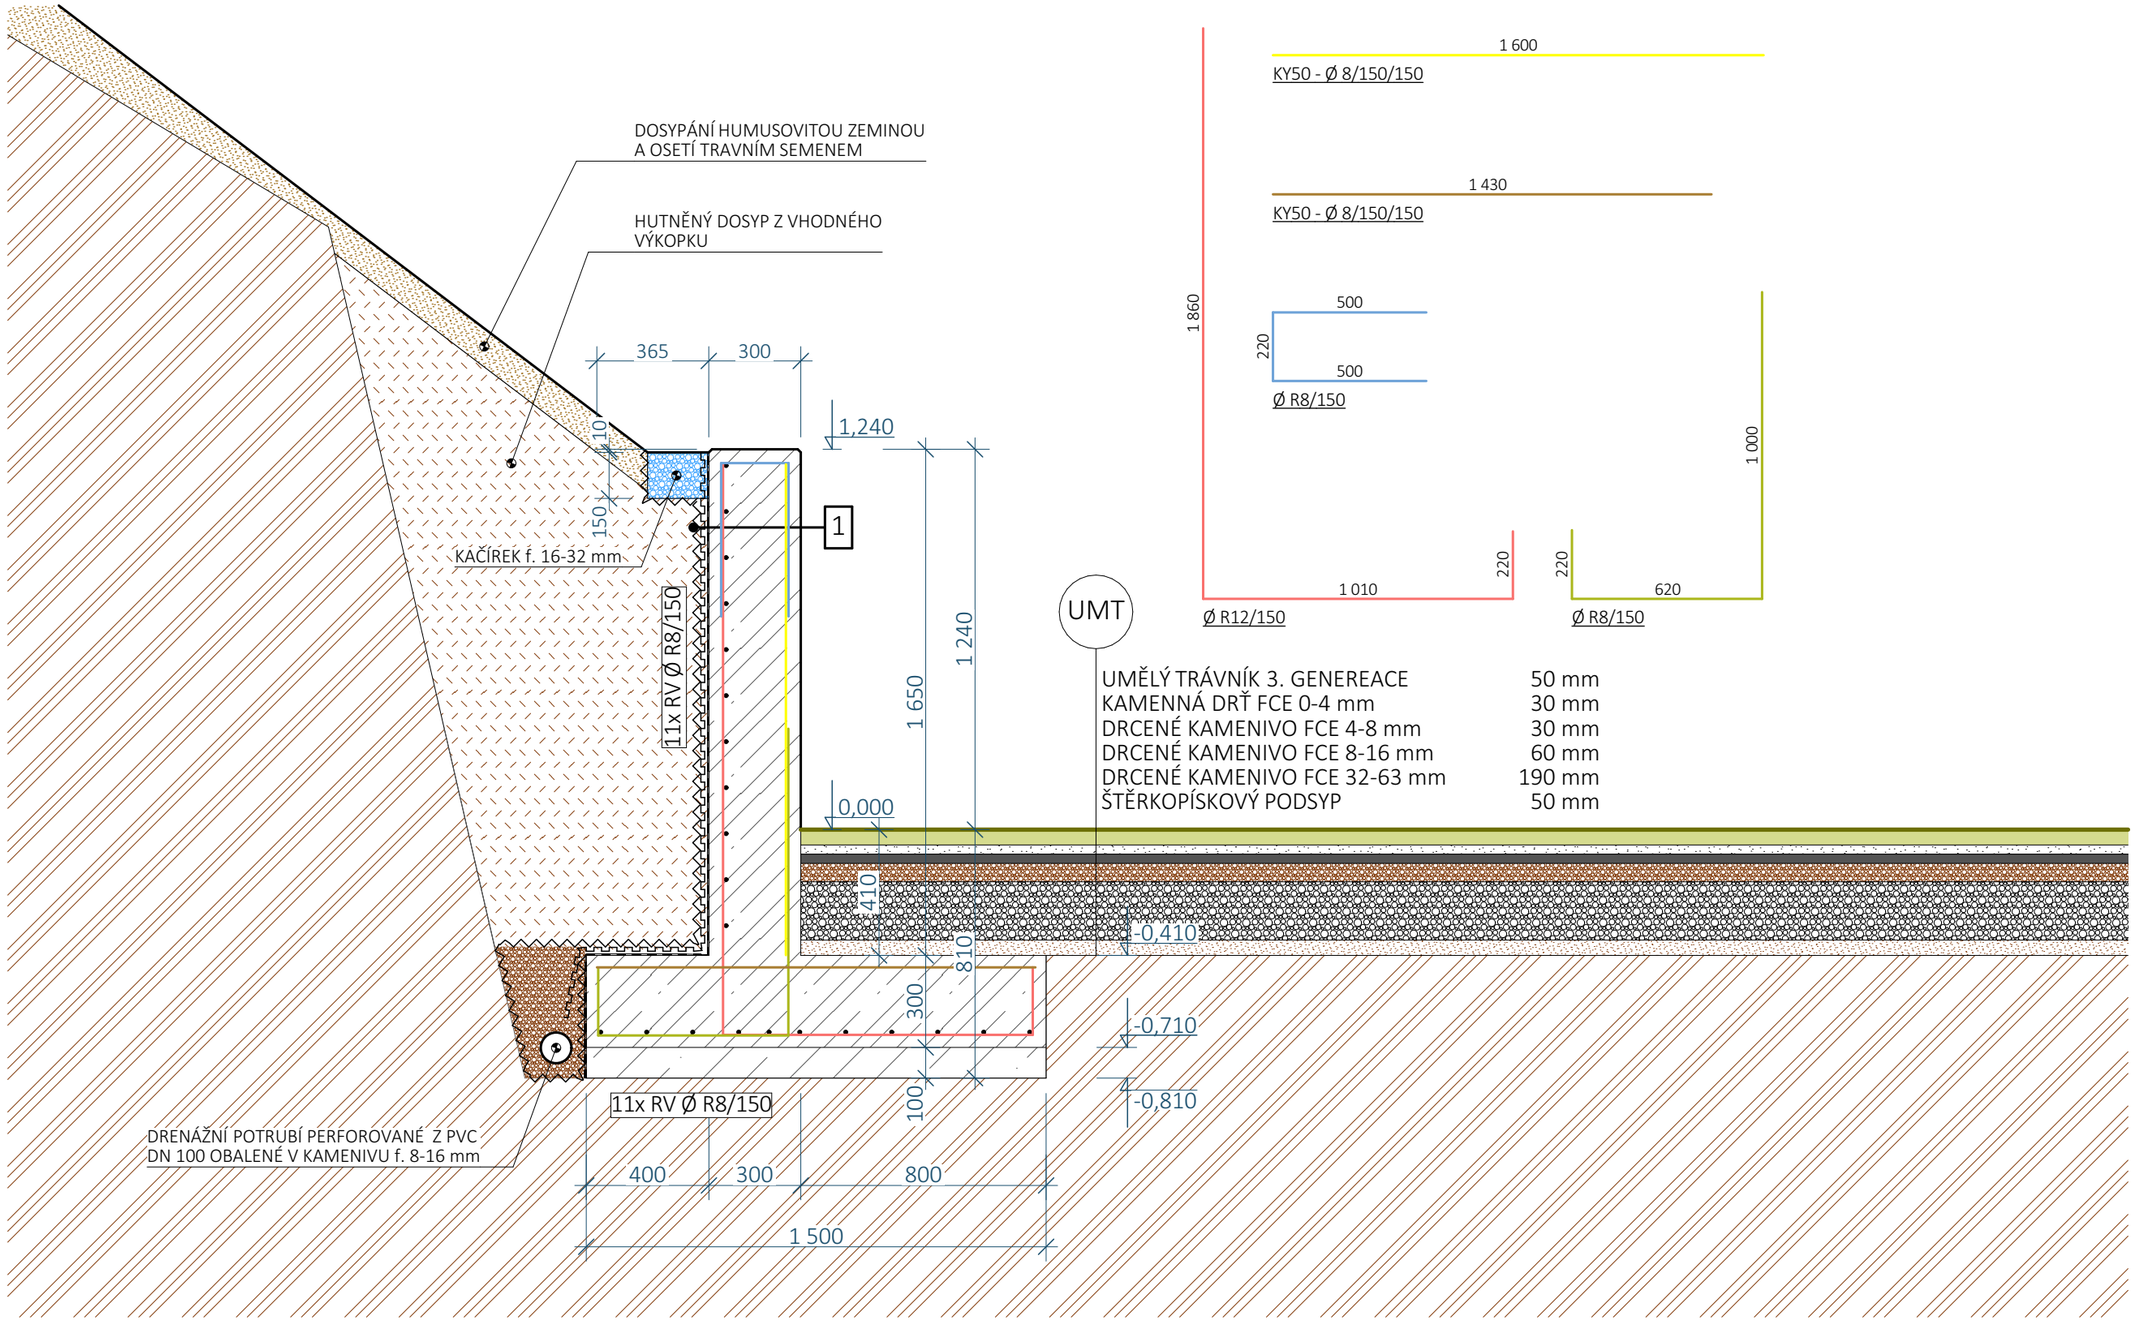

SKLADBA 1

- OPĚRNÁ STĚNA Z POHLEDOVÉHO BETONU (opatřeno na pohledových plochách bezbarvou impregnací) - PENETRACE, např. DEKPRIMER - HYDROIZOLACE např.GLASTEK 40 SPECIAL MINERAL - NOPOVÁ FÓLIE např.DEKDREN T20 - SEPARAČNÍ VRSTVA 300g/m^2 např.FILTEK 300 - ZÁSYP	300 mm

BETON C 25/30 XA1 XC2 XF1 - Cl 0,4 - Dmax 16
OCEL: B 500
KRYTÍ VÝZTUŽE MIN. 35 MM

FIALA JUNG ATELIER

vypracoval:
Michal Jung & Ing. arch. Tomáš Fiala
Klínovecká 1407; 363 01 Ostrov
mob.: 775 922 245
e-mail: info@fj-atelier.cz

investor:
Statutární město Karlovy Vary
Moskevská 2035/21, 360 01
Karlovy Vary

obsah:
SO.01 - Řez opěrnou stěnou G-G'

autorizovaná osoba:
Ing. Tomáš Pospíchal
ČKAIT 0301242

název zakázky:
REVITALIZACE A MODERNIZACE FOTBALOVÉHO AREÁLU FC SLAVIA KV - 1.ETAPA
k.ú. Drahovice [663701]
p.č. 743/1

obec:	Karlovy Vary
kraj:	Karlovarský
stupeň:	DPS
č. zakázky:	23_008

datum: 9/2023
měřítko: 1:20 (A3)
č. paré:
číslo přílohy: D.2.10