




VZOROVÝ PŘÍČNÝ ŘEZ VÝKOPEM  
KABELY NN (DO 1kV)

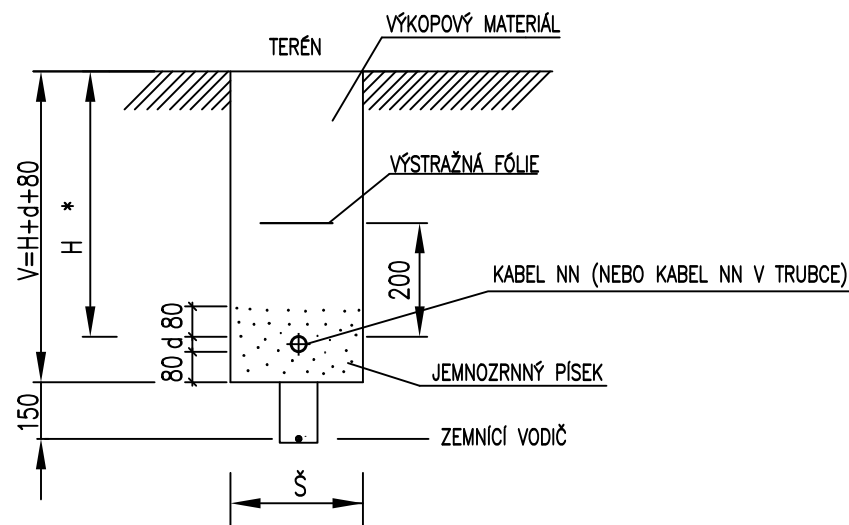

DLE ČSN 736005-ZMĚNA 4 :

- \* H MINIMÁLNÍ KRYTÍ KABELU NN :
- KABEL V CHODNÍKU, VČ.PŘIDRUŽENÝCH PROSTOR NESLOUŽÍCÍ KE STÁNÍ A PROVOZU VOZIDEL H = 35cm
  - PLOCHY SLOUŽÍCÍ PRO STÁNÍ A PROVOZ VOZIDEL H = 1m
  - VOLNÝ TERÉN MIMO SOUVISLOU ZÁSTAVBU  
KABELY BEZ OCHRANY PROTI MECHANICKÉMU POŠKOZENÍ H = 70cm  
KABELY S MECHANICKOU OCHRANOU PROTI POŠKOZENÍ H = 35cm

KŘÍŽENÍ KABELU NN S INŽENÝRSKÝMI SÍTĚMI

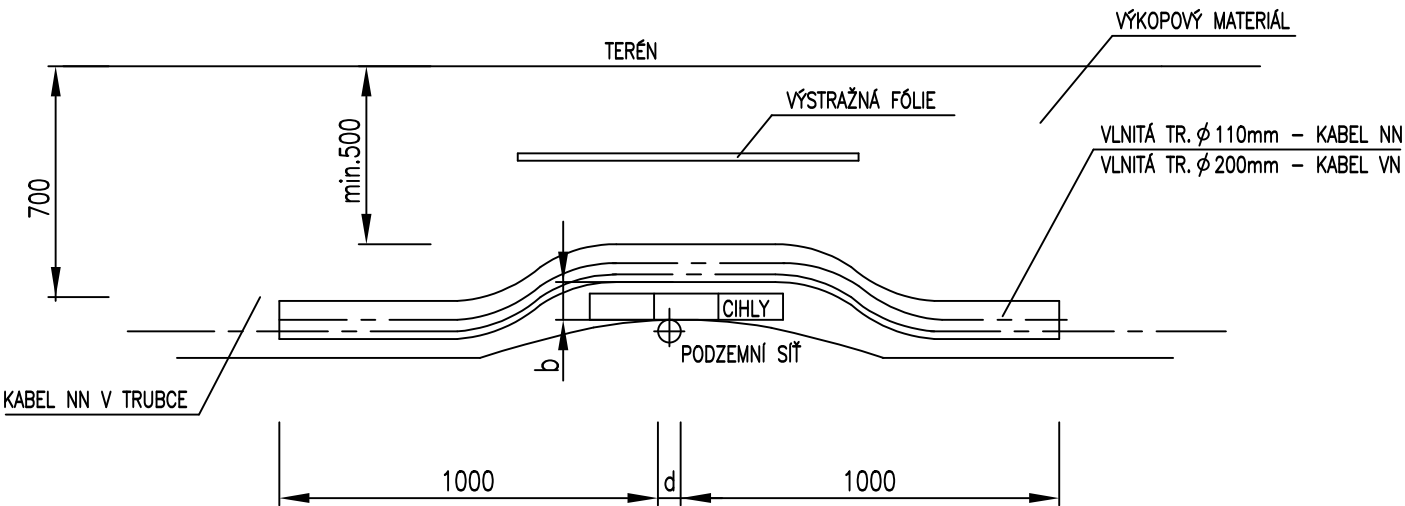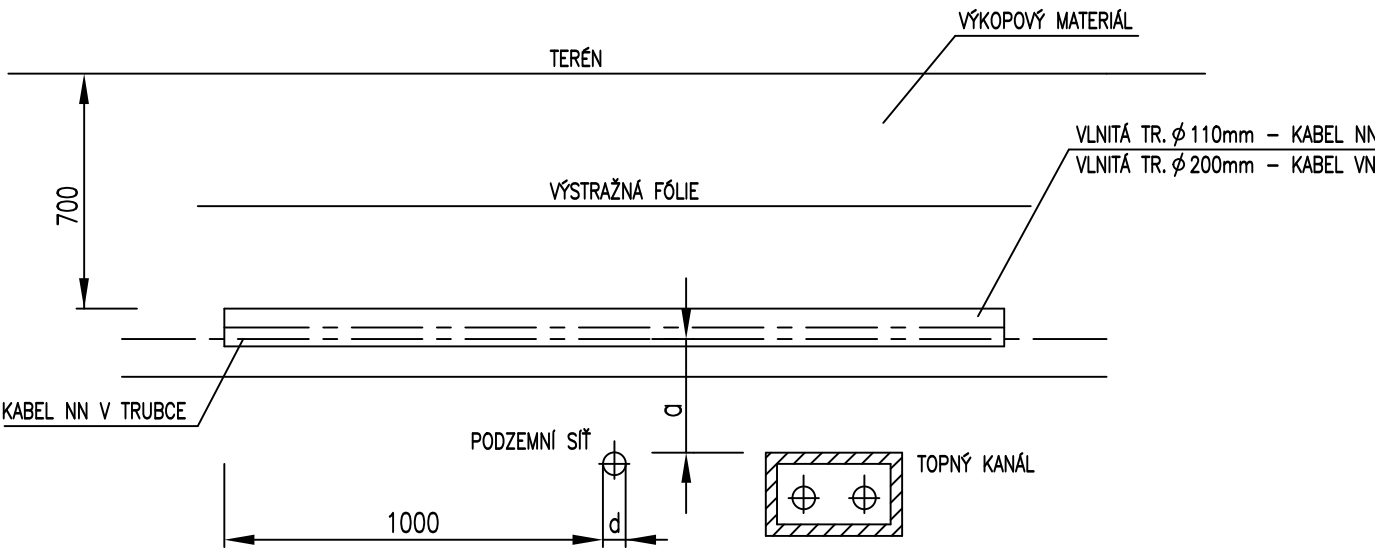

		PODZEMNÍ SÍŤ									
		DO 1kV	DO 10kV	DO 35kV	SDĚLOVACÍ KABEL	PLYN DO 0,005MPa	PLYN DO 0,4MPa	VODOVODNÍ POTRUBÍ	TEPELNÁ VEDENÍ	STOKY	KOLEJE TRAMVAJOVÉ DRÁHY
NEJMENŠÍ DOV. VZDÁLENOST a (mm)	KABEL NN	50	150	200	300	100	100	400	300	300	1000
	KABEL VN DO 10kV	150	150	200	800	100	200	400	500	300	1000
	KABEL VN DO 35kV	200	200	200	800	100	200	400	500	500	1000
VZDÁLENOST PŘI KŘÍŽENÍ b (mm)	KABEL NN	50	150	200	100	100	100	200	300	300	1000
	KABEL VN DO 10kV	150	150	200	100	100	200	200	500	300	1000
	KABEL VN DO 35kV	200	200	200	100	100	200	200	500	500	1000

	vypracoval: Michal Jung & Ing. arch. Tomáš Fiala Klínovecká 1407; 363 01 Ostrov mob.: 775 922 245 e-mail: <a href="mailto:info@fj-atelier.cz">info@fj-atelier.cz</a>		investor: Statutární město Karlovy Vary Moskevská 2035/21, 360 01 Karlovy Vary		obsah:  Typové řezy výkopem I.		autorizovaná osoba: Ing. Tomáš Pospíchal ČKAIT 0301242	
	název zakázky:  REVITALIZACE A MODERNIZACE FOTBALOVÉHO AREÁLU FC SLAVIA KV - 1.ETAPA k.ú. Drahovice [663701] p.č. 743/1		obec: Karlovy Vary		datum: 9/2023		měřítko:	
			kraj: Karlovarský		č. paré:		číslo přílohy:	
			stupeň: DPS				D.4.8	
			č. zakázky: 23_008					