Řez A-A šachtou-schéma

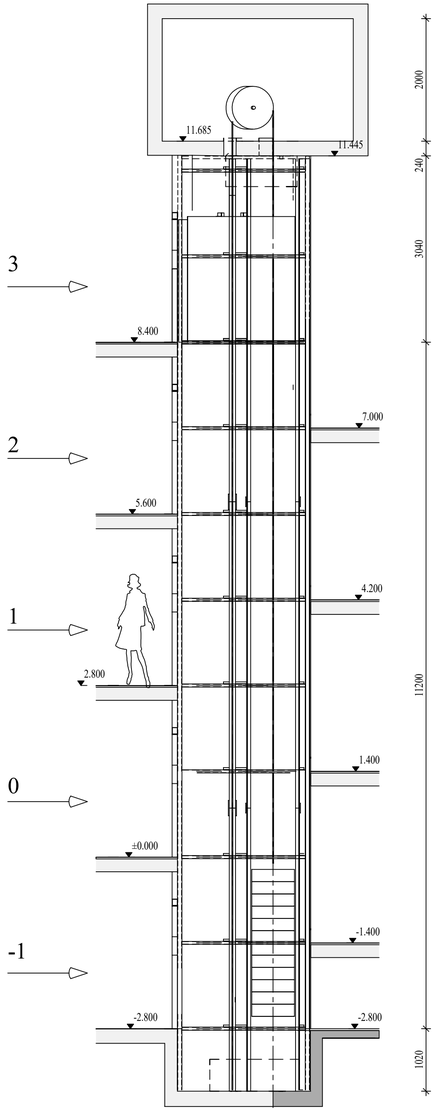

Prohlubeň (obvyklé řešení)

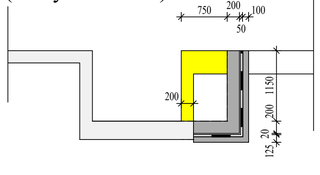

Řez strojovnou

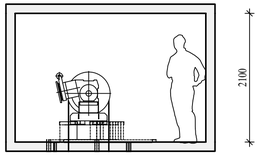

Půdorys strojovny

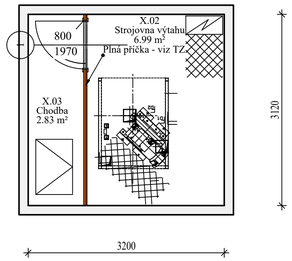

Půdorys kabiny a šachty 1 : 20
(možné uspořádání)

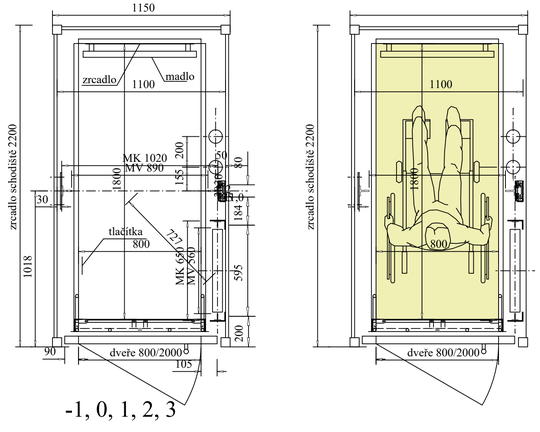

Půdorys 1. PP

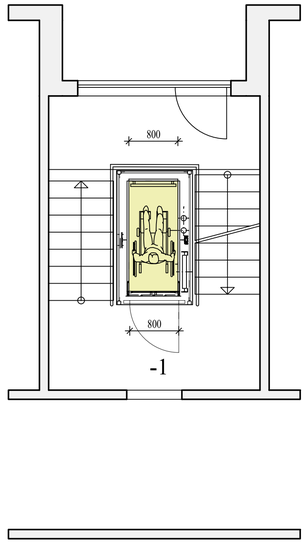

Půdorys 1. NP

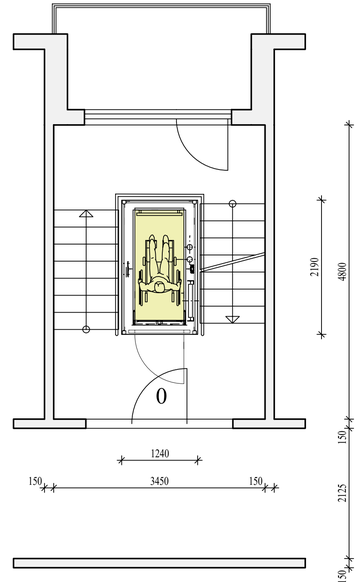

Půdorys 2. - 3. NP

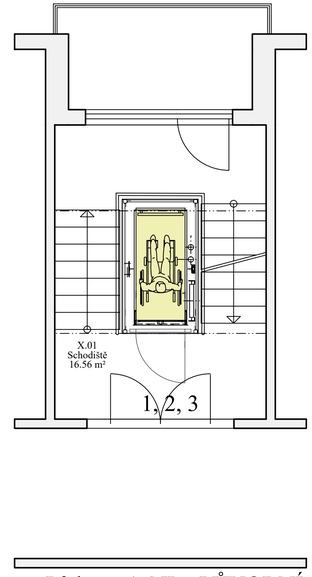

ALLPLAN

DVEŘE - kompletní specifikace

Projekt: MZSS Výtahy
Upravil: Roman
Datum / Čas: 23.11.2023 / 16:01
Poznámka:

Označení	Grafické schéma	Rozměry [mm], počty a atributy					
Plné / L	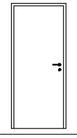	Rozměr křídla:	**800 x 1970**	Typ zárubně:		**Kusy:**	**1**
		Rozměr otvoru:	800 x 1970	Materiál zárubně:		Směr otevírání:	L
		Tloušťka ostění:	50	Povrch zárubně:		Umístění:	Vnitřní
		Požární odolnost:	NE	Materiál křídla:		Model:	
		U-hodnota:	0	Povrch křídla (Int.):		Výrobce:	
		Neprůzvučnost:		Povrch křídla (Ext.):		Plocha/Typ skla:	Plné dveře bez prosklení
		Bezpeč. třída:		Kování (Int.):		Zámek:	
		Bezbariérové:	NE	Kování (Ext.):		Specifikace:	
		Nouzový východ:	NE	Závěsy:			

LEGENDA MÍSTNOSTÍ

OZNAČENÍ	NÁZEV MÍSTNOSTI	PLOCHA [m²]
X.01	Schodiště	16,56
X.02	Strojovna výtahu	6,99
X.03	Chodba	2,83
	CELKOVÁ PLOCHA MÍSTNOSTÍ	**26,38**

LEGENDA

- STÁVAJÍCÍ ZDIVO
- BOURÁNÍ / DEMONTÁŽE
- OPLÁŠTĚNÍ ŠACHTY
- PŮDORYS KABINY
- ŽELEZOBETON C 25/30
- HYDROIZOLACE

Půdorys 1. NP - PŮVODNÍ

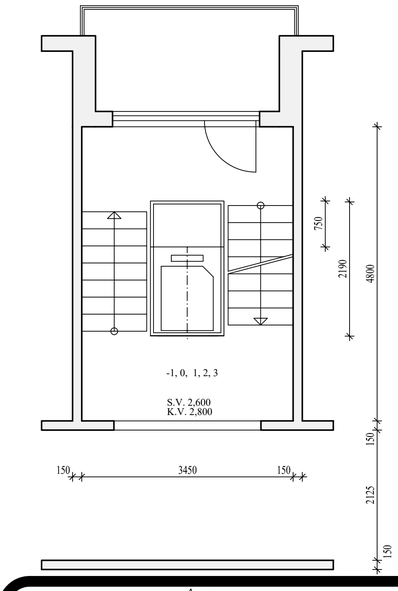

ING. ROMAN G A J D O Š — IČO 13845357

G.PROJECT

INVESTOR : Městské zařízení sociálních služeb, p.o., Východní 16, 360 20 K. Vary
IČO 47701277

DŮM S BYTY ZVLÁŠTNÍHO URČENÍ
SEDLECKÁ 2, 360 01 KARLOVY VARY
REKONSTRUKCE VÝTAHU A ŠACHTY
(STAVEBNÍ ÚPRAVY)

STAVEBNÍ ŘEŠENÍ

STUPEŇ	PSP
DATUM	12/2023
ARCHIV. Č.	20/2023
MĚŘÍTKO 1:50,1:20	1