


2P-RP

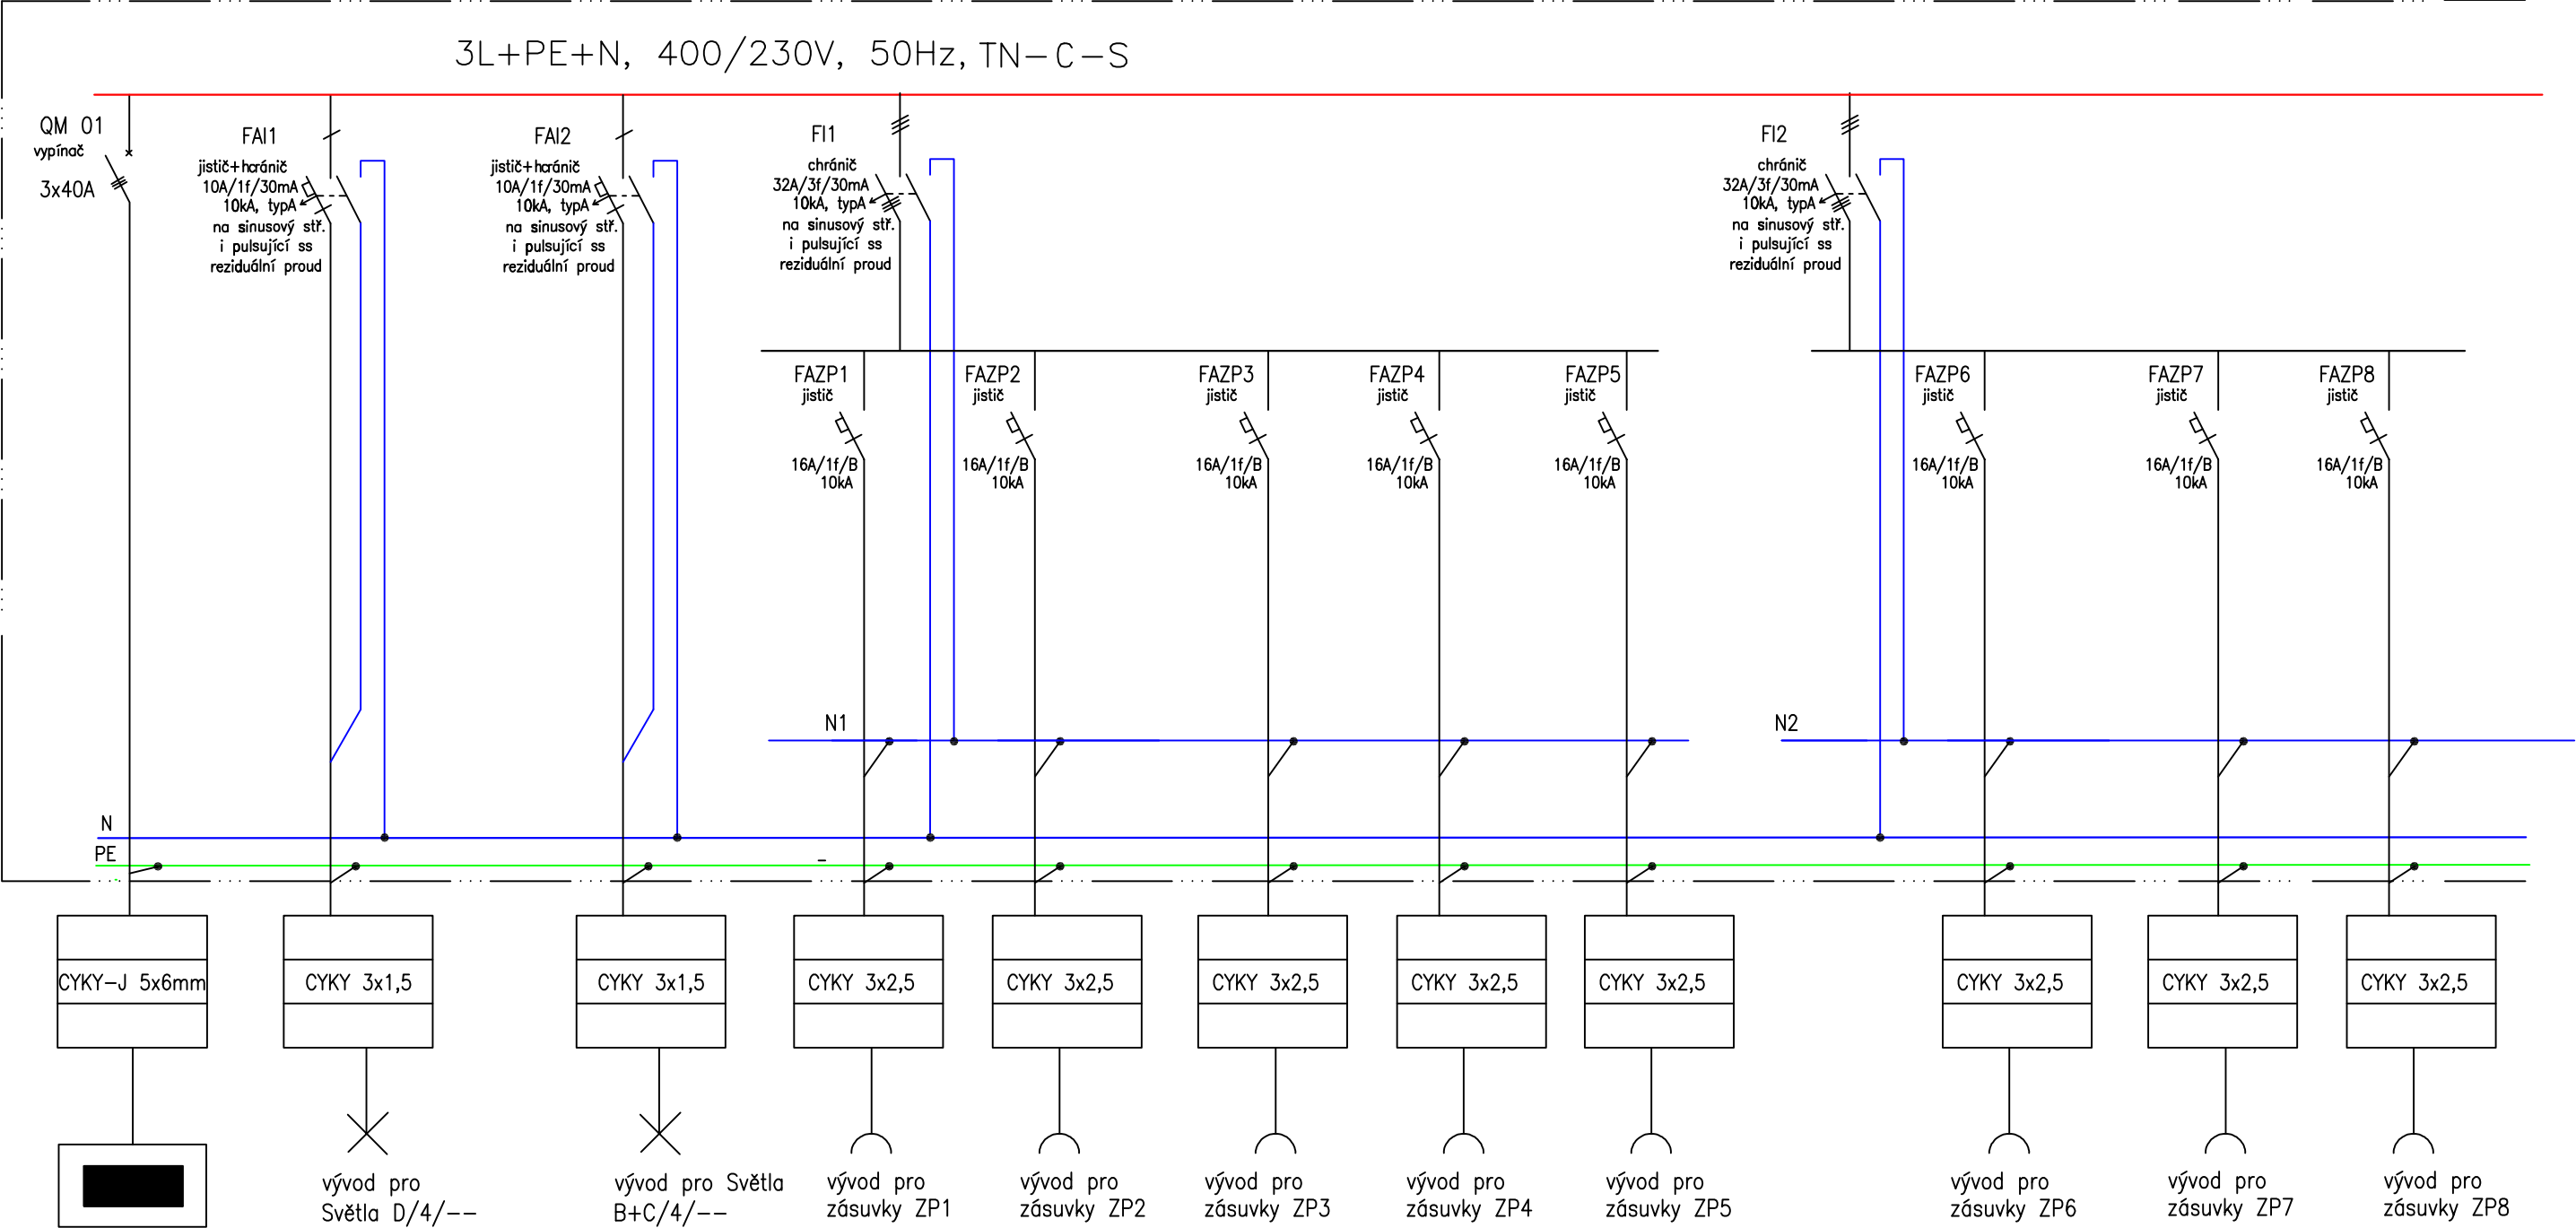

(R1)
2P-R0

2P-RP

Třídní rozvaděč 2P-RP Rozvodnicová skříň
pro nástěnnou montáž, neprůhledné dveře,
počet řad 3, počet modulů v řadě 14, krytí
IP40, PE+N, barva bílá, materiál : plast

Napěťová soustava: 3L+PEN/PE+N, 400/230V, 50Hz, TN-S
Ochrana před úrazem el.proudem: základní–automatickým odpojením od zdroje
doplňková–proudovým chráničem 30mA

ING. JAN BENDA, ÚVALSKÁ 10, K. VARY, 360 09, e-mail: benda.projekce@email.cz, tel.: 737505582			IČO: 118 78 380 DIČ: CZ7606121886
Zodpovědný projektant:	ING. JAN BENDA	Zakázkové číslo:	30082022
Katastrální území:	RYBÁŘE	Stupeň:	DPS
Stavební úřad:	KARLOVY VARY	Datum:	2/2023
Obec:	KARLOVY VARY	Formát:	8A4
Investor: STATUTÁRNÍ MĚSTO KARLOVY VARY, MOSKEVSKÁ 2035/21, 360 01 KARLOVY VARY			
název stavby: Karlovy Vary, ZŠ J. Á. Komenského UČEBNA IT, KABINET, PŘÍSTUPOVÁ RAMPA A VNITŘNÍ PLOŠINA			
profese:	D.1.4.3 Silnoproudá elektrotechnika, umělé osvětlení		SO(PS): SO 01
obsah výkresu:	SCHÉMA ROZVADĚČE 2P-RP		Měřítko: Č.výk.: D.1.4.3-02