



## **Vodárny a kanalizace Karlovy Vary, a.s.**

360 07 Karlovy Vary - Doubí, Studentská 328/64

zapsané s účinností od 1.1.1994 v OR u KS Plzeň, odd. B, vložka č. 3

Město/katastr Karlovy Vary/Drahovice

Číslo jednací : 2022/01901

Čtvrť/Ulice ZŠ J.A.Komenského, par.č. 86/1

Datum : 18.10.2022

č.p. : 553

Za účelem : stavební úpravy prostorů školy

Investor/projektant : Miroslav Harzer - Porticus, s.r.o.

Zasláno : e-mail

Stupeň : zákres sítí

Provoz vodovodů : K.Vary, p.Horváth, tel.: 606 652 910, jhorvath@vodakva.cz

Provoz kanalizace : p.Dietl, tel.: 602 835 474, rdietl@vodakva.cz

Zakreslil : Marcela Přikrylová

Vodovodní a kanalizační zařízení jsou na situaci zakreslena informativně dle stávající dokumentace VAK K. Vary, a.s. Zařízení je nutno upřesnit vytýčením na místě. Přesné vytýčení vodovodních a kanalizačních zařízení vám zajistí naše příslušné provozy vodovodů a kanalizace.

Upozorňujeme na ochranné pásmo vodovodu a kanalizace, které je min. 1,5 m od líce potrubí na obě strany (u potrubí do prům. 500 mm) a min. 2,5 m od líce potrubí na obě strany (u potrubí nad prům. 500 mm).

U potrubí (vodovodu a kanalizace) o průměru nad 200 mm včetně, jehož dno je uloženo v hloubce větší než 2,5 m pod upraveným povrchem, se vzdálenost od vnějšího líce zvyšuje o 1,0 m.

**Tento doklad nenahrazuje vyjádření k územnímu souhlasu, územnímu/stavebnímu řízení. Technické řešení (projektovou dokumentaci) požadujeme předložit na VaK K.Vary k odsouhlasení.**

Při dalším jednání ohledně předmětné akce používejte prosím příslušné číslo jednací.  
CO : vlastní

Datum :

18 -10- 2022

**Vodárny a kanalizace Karlovy Vary, a.s.**

Studentská 328/64

Technický útvar 3

**360 07 Karlovy Vary - Doubí**

Podpis :

Tel.: 359 010 111  
Fax: 359 010 333

E-mail:  
info@vodakva.cz

IČO: 49 78 92 28  
DIČ: CZ 49 78 92 28

Komerční banka Karlovy Vary  
číslo účtu: 1608 341 / 0100


Evid. č. žádosti: 2022380478

Pořadové číslo polygonu: 1

Katastrální území: Drahovice (Karlovy Vary) 663701

Popis polygonu:

### Polygon 1 - Detail

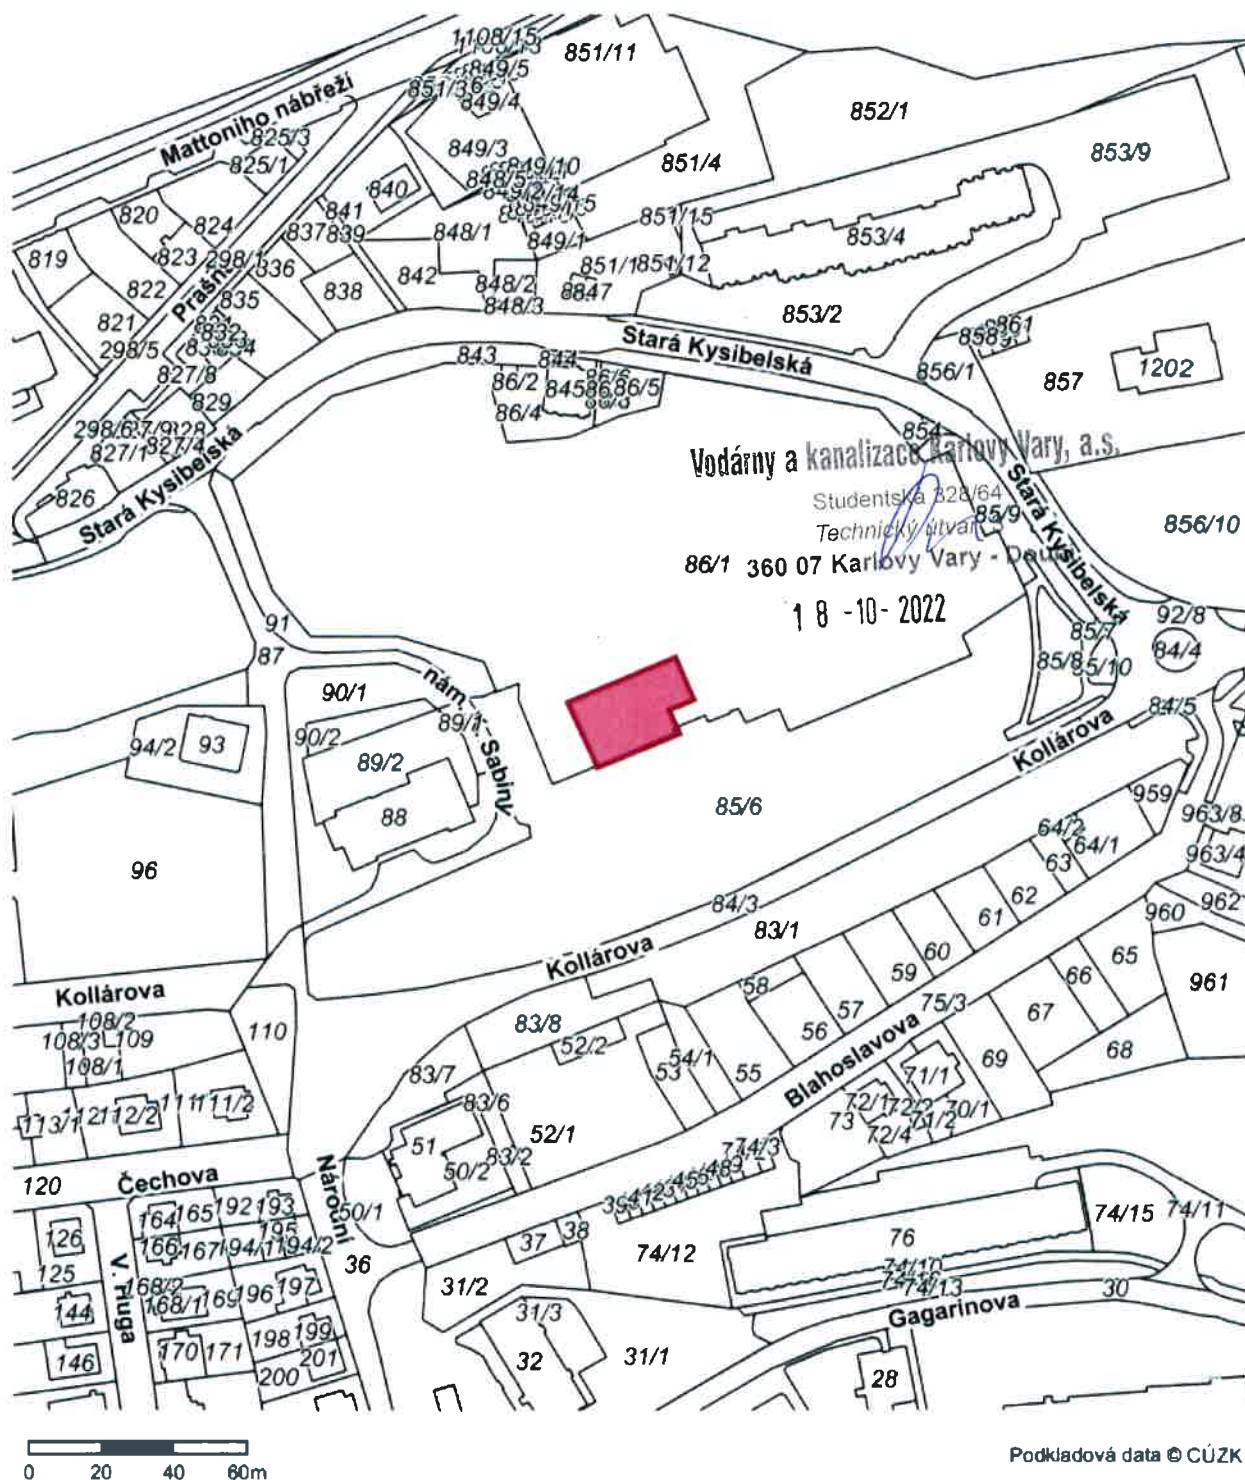

KANALIZACE  
1: 450

Vodárny a kanalizace Karlovy Vary, a. s.  
~~Vodovodní~~ kanalizační rozvody jsou  
informativně zakresleny dle stávající  
dokumentace Vodakvy. Zařízení je nutno  
upřesnit vytyčením přímo na místě.  
Toto vyjádření platí po dobu jednoho roku.

Datum:

18.10.2022

Podpis:

B1


Vodárny a kanalizace Karlovy Vary, a.s.

Studentská 328/64

Technický útvar 3

360 07 Karlovy Vary - Doubi

KT DN 300~230.6m

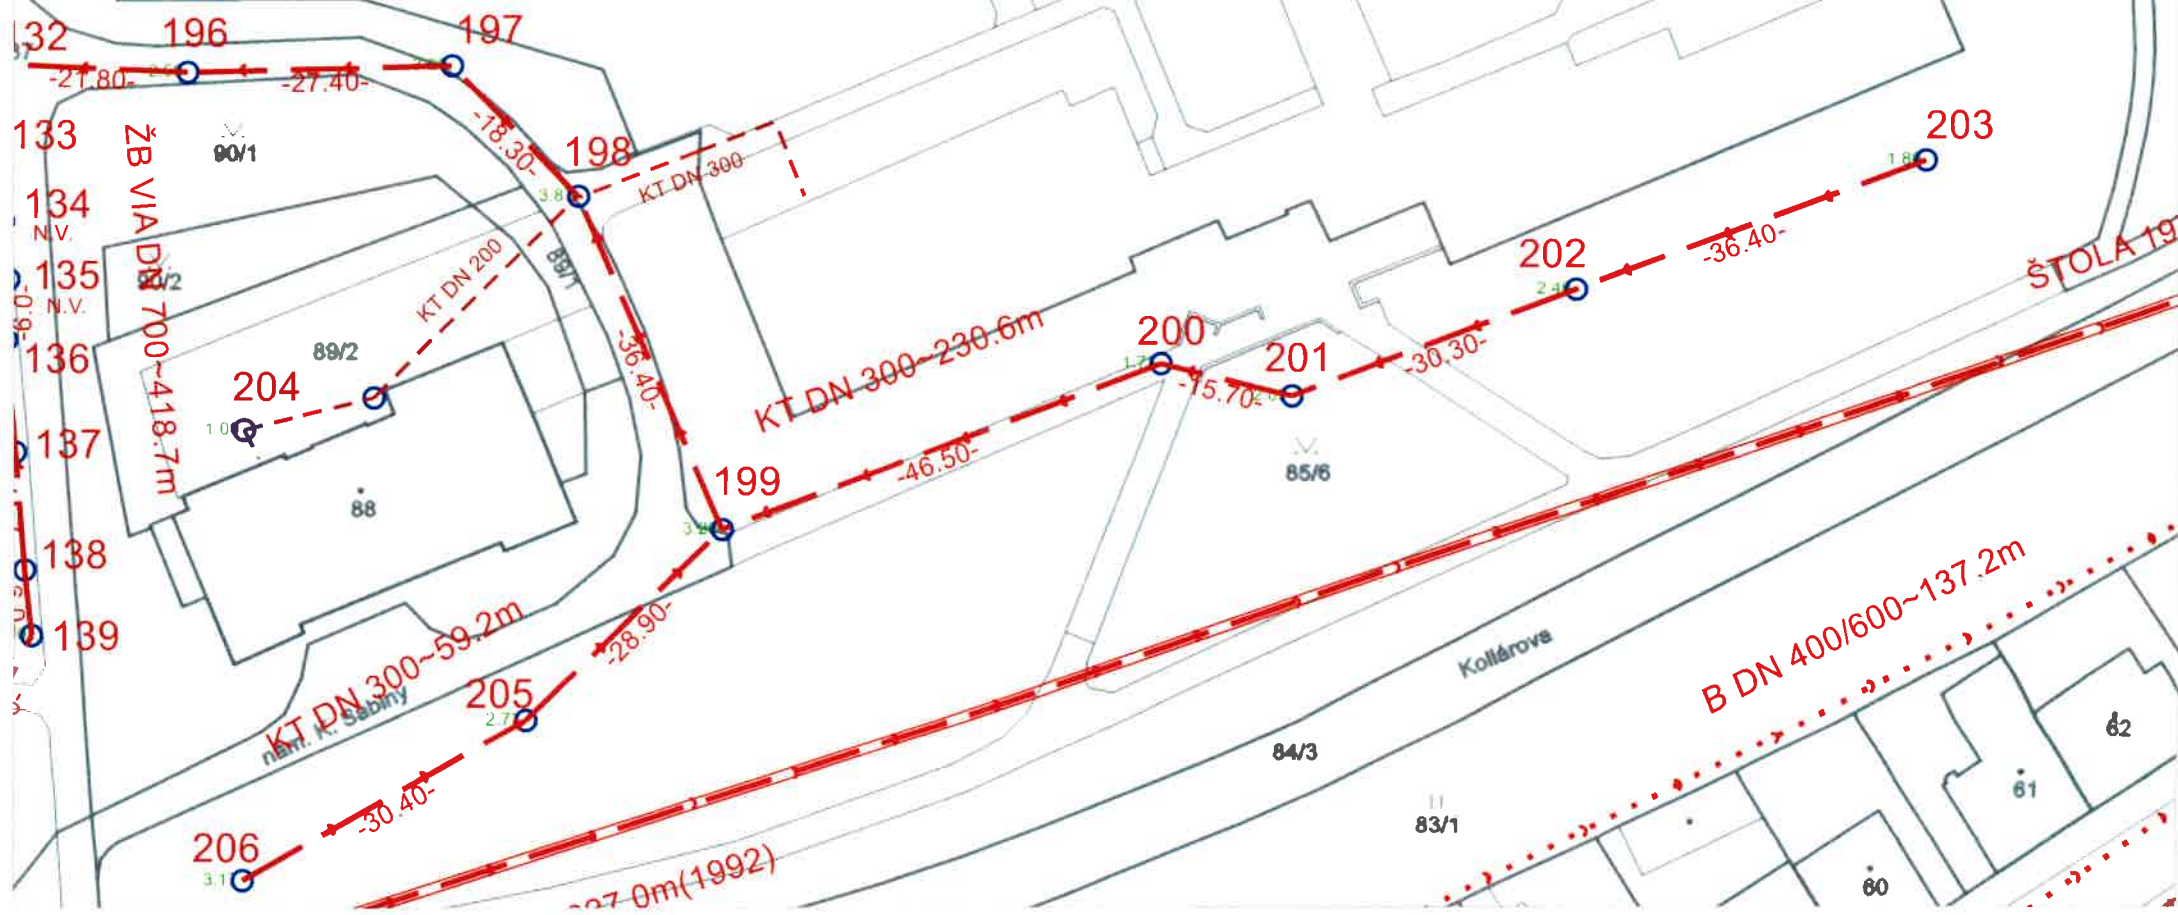



~ 4.95m(2011)

18-10-2022

**Podpis:**

Studentská 328/64

Technický útvar 3

360 07 Karlovy Vary - Douchi

