



SCHÉMA HLAVNÍCH ROZVODŮ

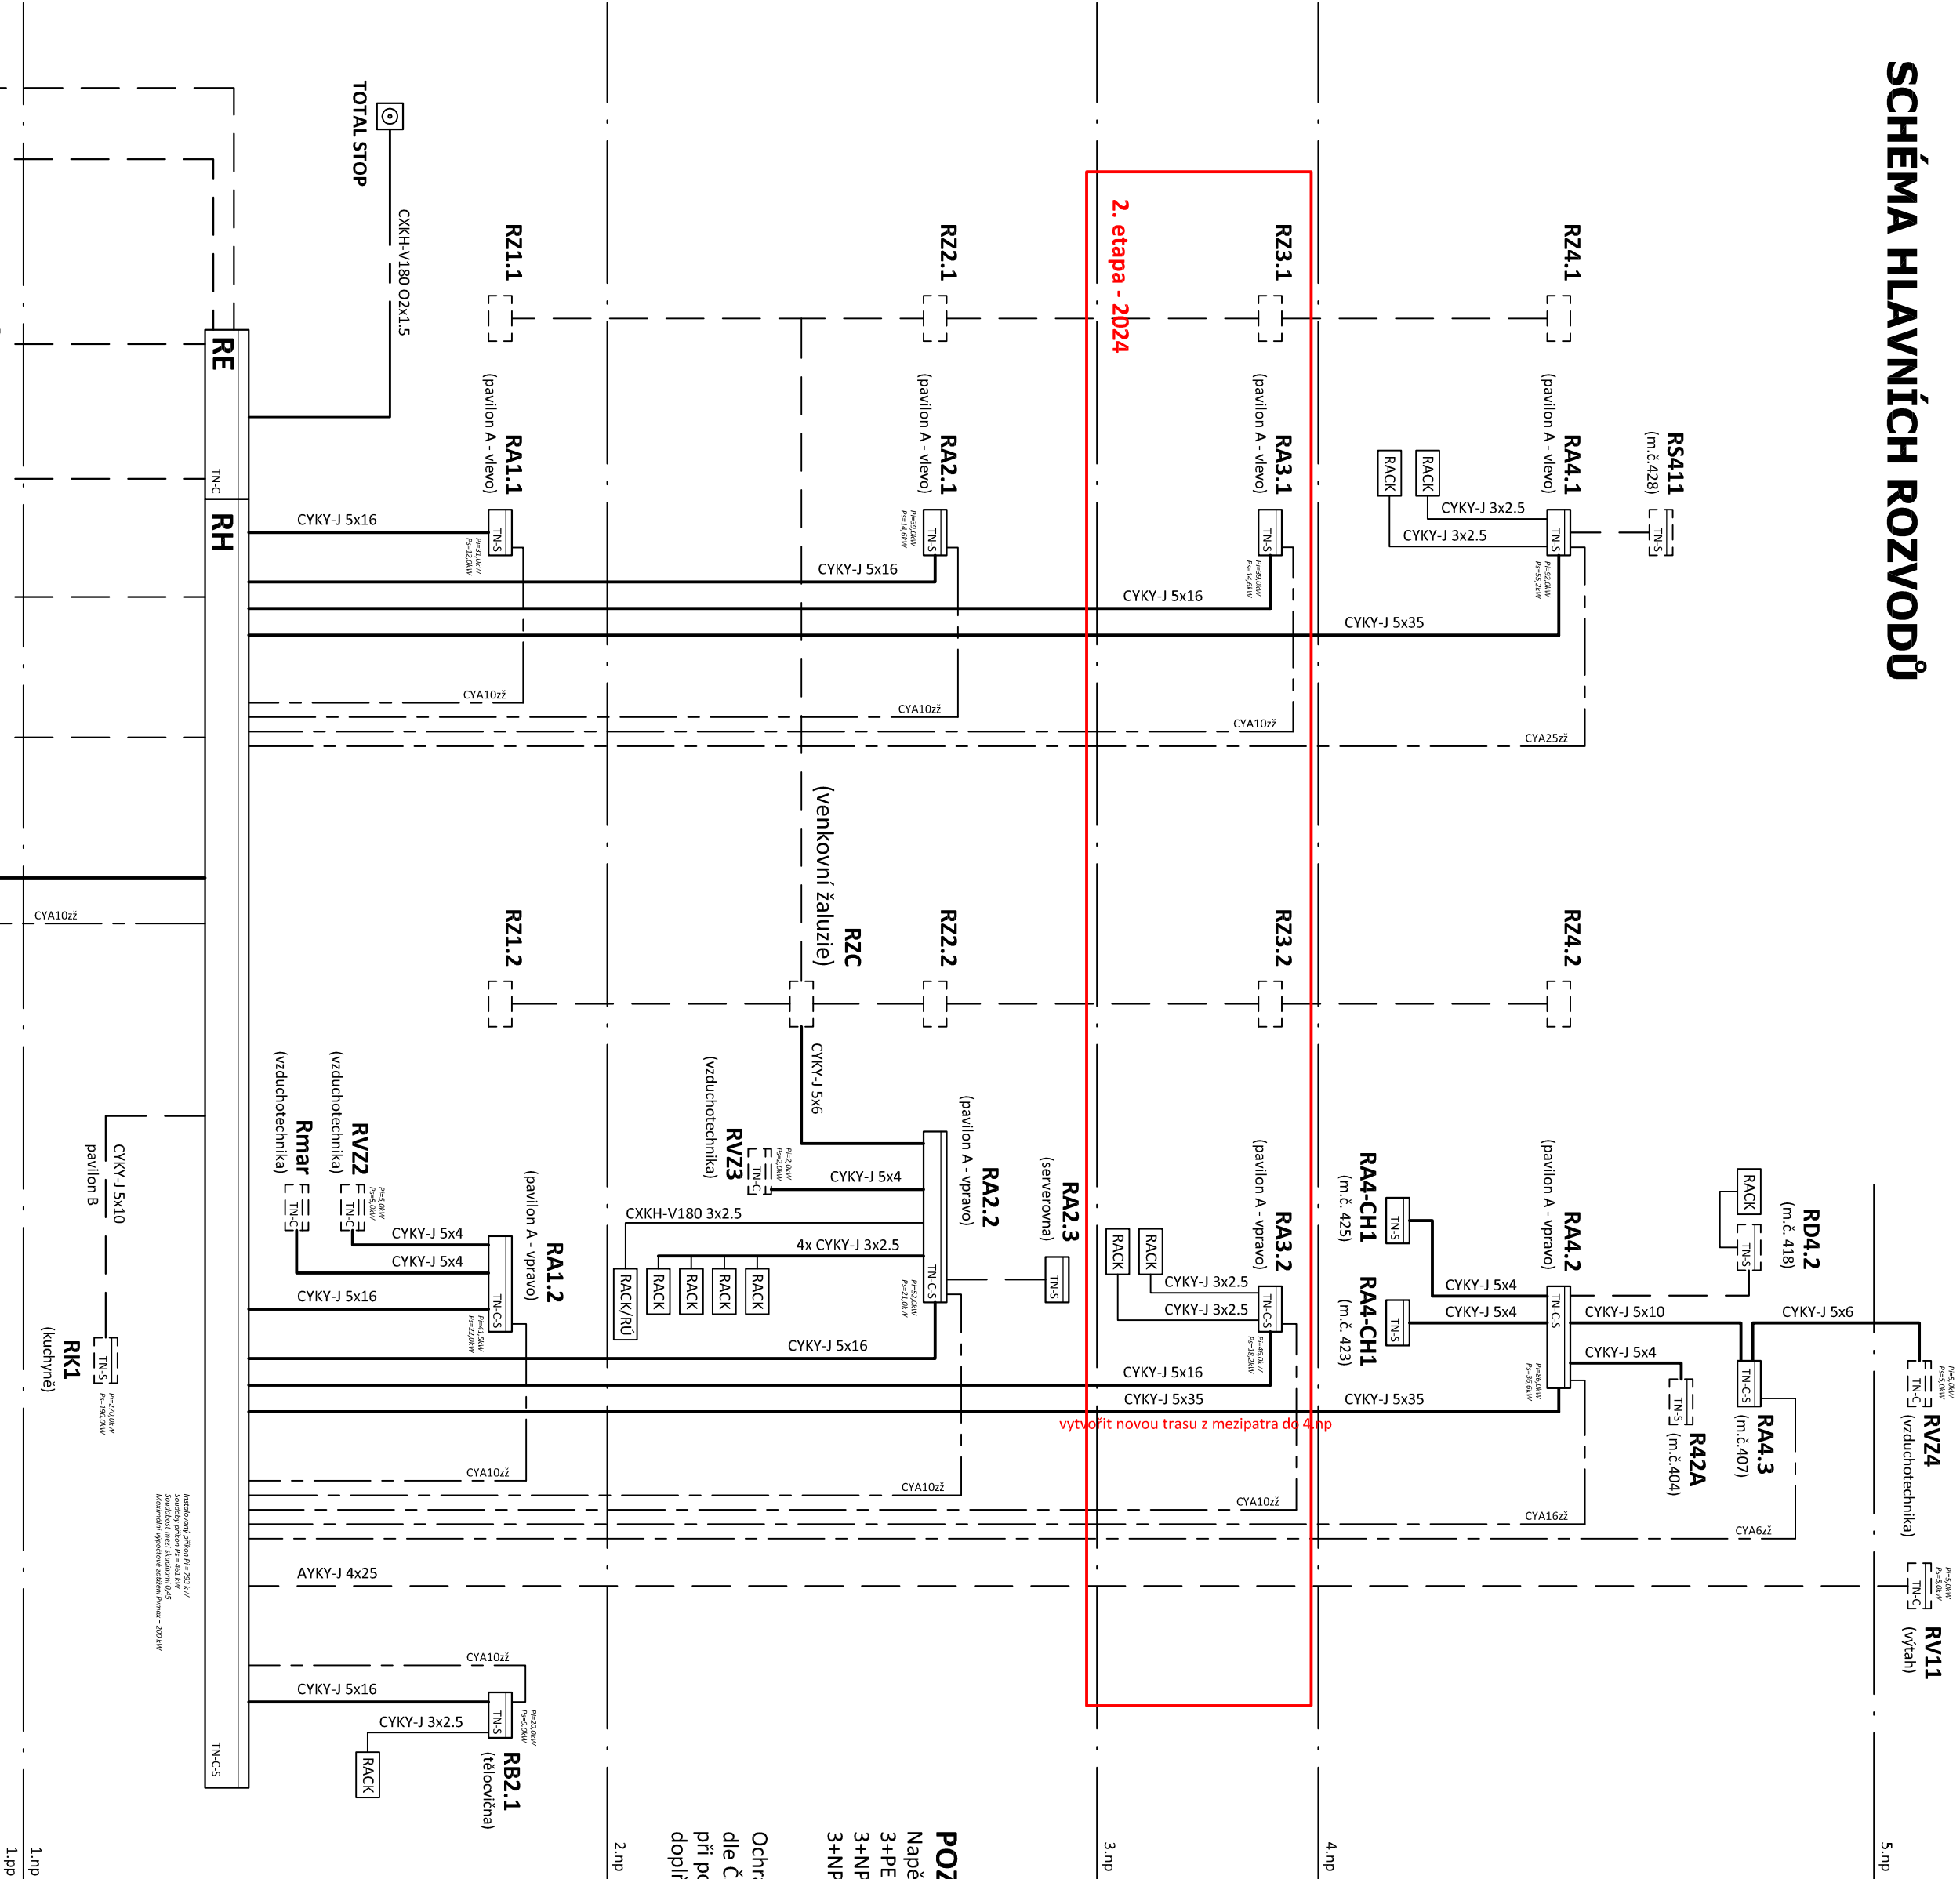

POZNÁMKA:
Napětová soustava:
3+PEN stř. 50Hz, 230/400V, TN-C (HDS, RE)
3+NPE stř. 50Hz, 230/400V, TN-C-S
3+NPE stř. 50Hz, 230/400V, TN-S

Ochrana před nebezpečným dotykem neživých částí
dle ČSN 33 20000 4-41 ed. 3:
při poruše - automatickým odpojením
doplňková ochrana - proudovými chrániči
- doplňujícím ochranným pospojováním

Zodpovědný projektant:		Vypracoval:		PROJEKTANT AKCE:	
Klimešová Miroslava		Klimešová Miroslava			
Kraj:	Karlovarský	Stř:	Karlovy Vary	M. Klimešová – 3D PROJEKT	
Investor:	Statutární město Karlovy Vary Moskevská 2035/21, 361 20 Karlovy Vary				
Akce:	KARLOVY VARY, ZŠ KONEČNÁ – REKONSTRUKCE ELEKTROINSTALACE				
Objekt:	D1.4a - Silnoproudá elektrotechnika				
Název:	SCHÉMA HLAVNÍCH ROZVODŮ				Číslo výkresu:
					D1.4b / 03