



DETAIL SLOUPKU PRO SOLÁRNÍ PANEL
1:10

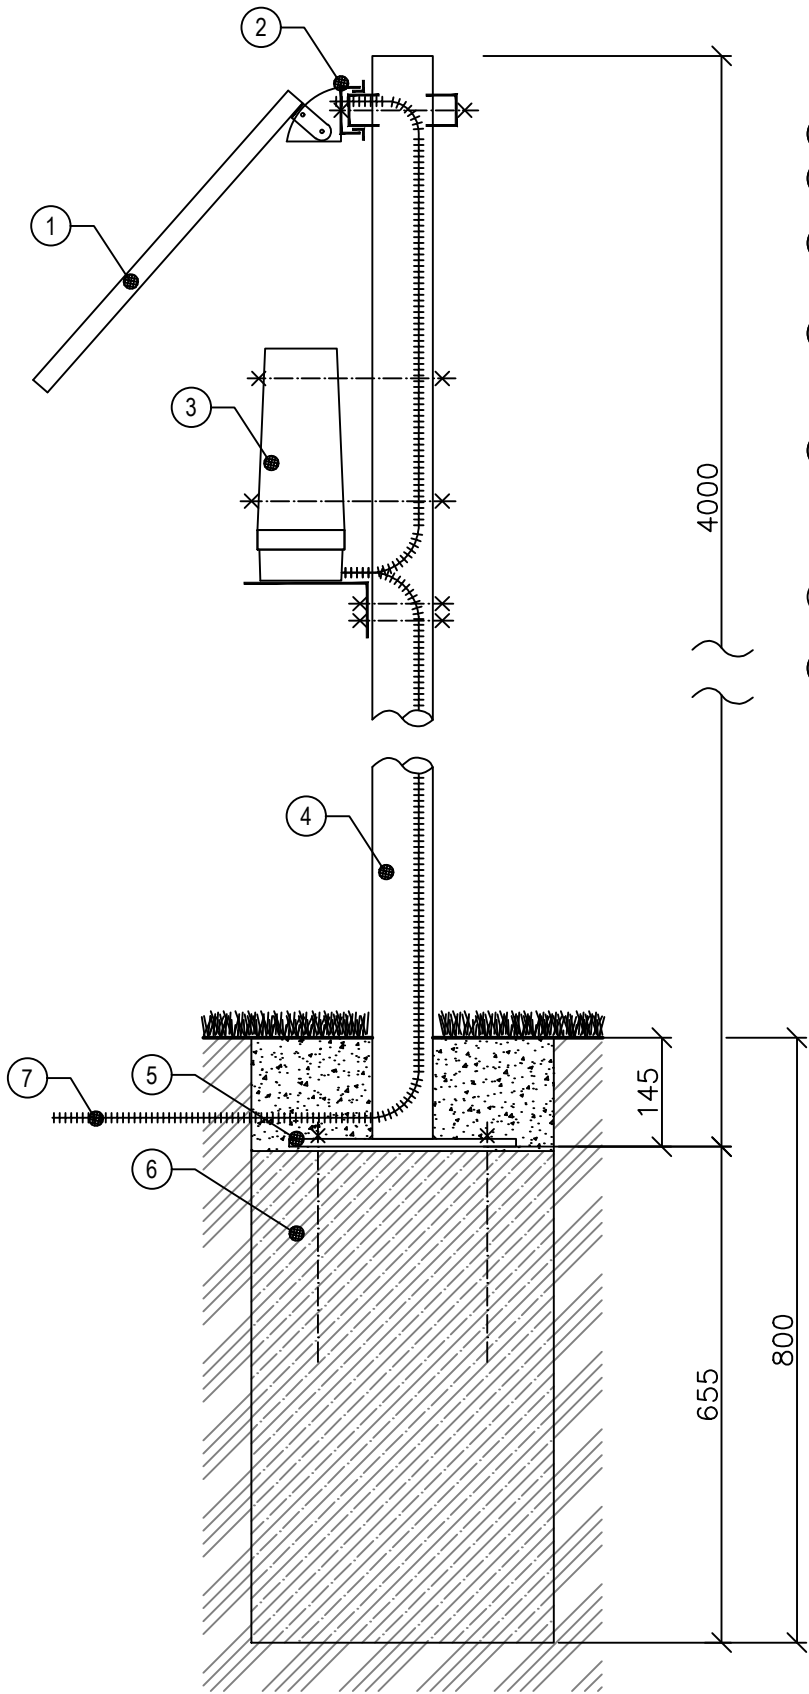

LEGENDA

- 1 SOLÁRNÍ PANEL 510x310 mm
- 2 ZAŘÍZENÍ PRO UCHYCENÍ PANELU–POZINKOVANÝ PLECH
- 3 ŘÍDÍCÍ BRÁNA 4G OVLÁDACÍHO SYSTÉMU ZÁVLAH; Ø115, VÝŠKA 307 mm
- 4 SLOUPEK– OCELOVÁ SVAŘOVANÁ TRUBKA 80x4 mm; S ÚPRAVOU PRO UKOTVENÍ Ø300 mm; POZINKOVANÁ
- 5 OCELOVÁ ROZNAŠECÍ PLOTNA Ø300 mm; KOTVENÍ DO BETONOVÉHO ZÁKLADU POMOCÍ NEREZOVÉ ZÁVITOVÉ TYČE M12
- 6 BETONOVÁ PATKA C20/25;, ROZMĚRY 400x400 mm
- 7 KABELOVÁ CHRÁNIČKA DN25


ŘEZ PLASTOVOU ŠACHTOU S ELMG. VENTILEM 1”

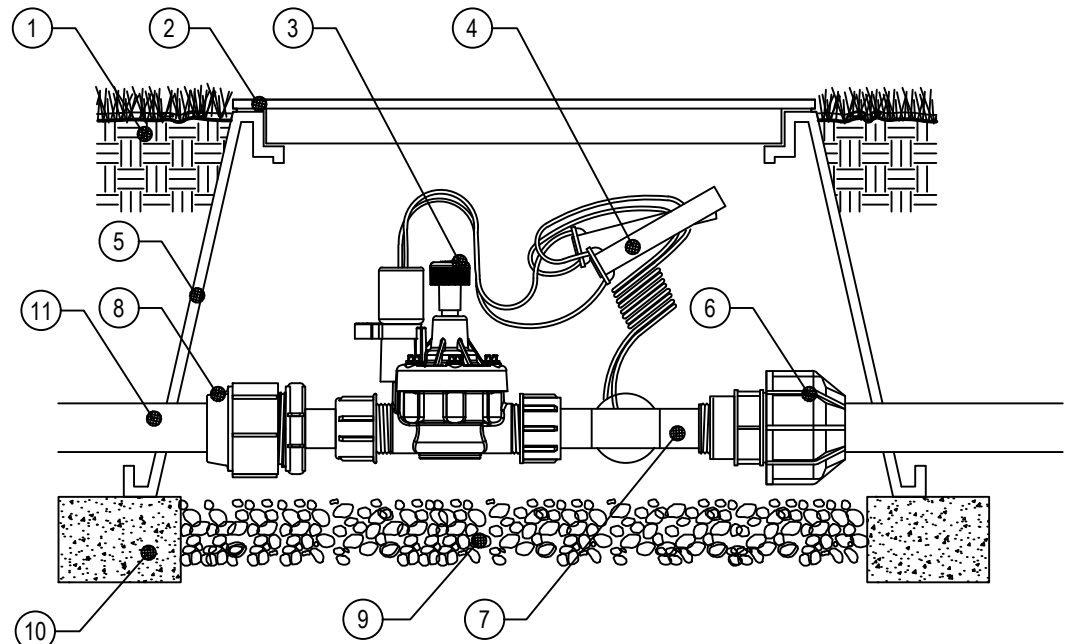

LEGENDA

- 1 UPRAVENÁ ZEMINA
- 2 POKLOP VENTILOVÉ ŠACHTY
- 3 ELEKTROMAGNETICKÝ VENTIL 1”
- 4 ŘÍDÍCÍ KABEL S VODOTĚSNÝM KONEKTOREM
- 5 VENTILOVÁ ŠACHTA
- 6 PŘECHODOVÝ KUS 40x1” VNI
- 7 T KUS S PŘEVLEČNÝMI MATICEMI 1”
- 8 PŘECHODOVÝ KUS 32x1” VNI S PŘEVLEČNOU MATICÍ
- 9 ŠTĚRK – FRAKCE 11–22 mm
- 10 PEVNÝ PODKLAD
- 11 PE POTRUBÍ LDPE40 PE 32x3,0


PŘÍČNÝ ŘEZ STANDARDNÍM VÝKOPEM

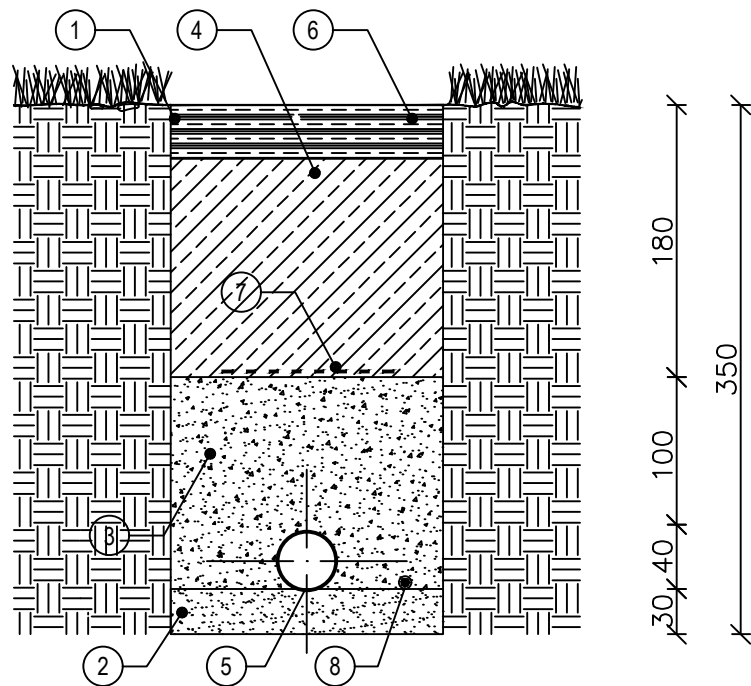

LEGENDA

- 1 STROJNÍ DŘÁŽKA – ŠÍŘKA DŘÁŽKY 150 mm
- 2 PODSYP POTRUBÍ SYPKÝM MATERIÁLEM FR. 0–8 mm
- 3 OBSYP POTRUBÍ – ZÁSYPOVÁ ZEMINA 0–20 mm
- 4 ZÁSYP VÝKOPKEM – HUTNĚNÍ PO VRSTVÁCH
- 5 POTRUBÍ PE 32 – 50
- 6 NAVRÁCENÍ VRSTVY HUMUSU
- 7 SIGNALIZAČNÍ FÓLIE
- 8 OVLÁDACÍ KABEL ZÁVLAH

ŘEZ OSAZENÍM POSTŘIKOVAČE 1/2”

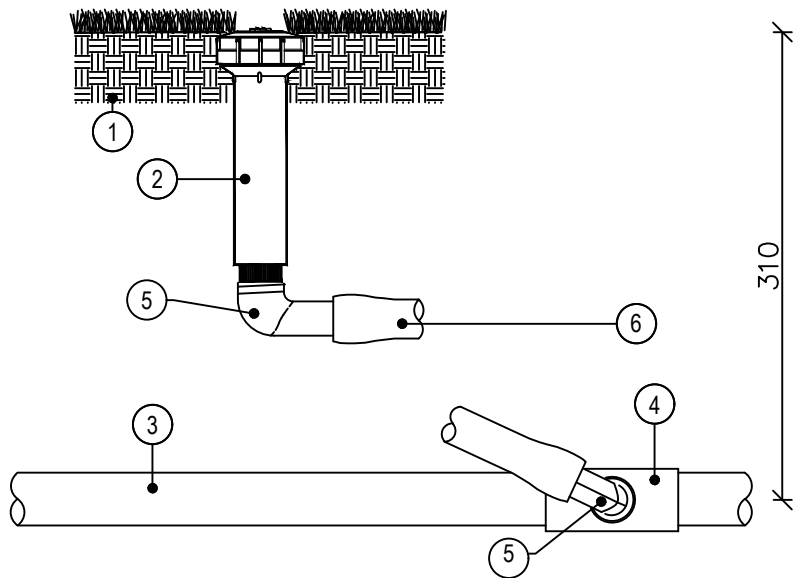


LEGENDA

- 1 UPRAVENÁ ZEMINA
- 2 ROZPRAŠOVACÍ POSTŘIKOVAČ
- 3 POTRUBÍ LDPE40 PE 32x3,0
- 4 NAVRTÁVACÍ OBJÍMKA
- 5 KOLÍNKO SE ZÁVITEM
- 6 HADICE FUNNYPIPE

POZNÁMKA: POSTŘIKOVAČ INSTALUJTE DO UPRAVENÉHO POVRCHU

ŘEZ OSAZENÍM HYDRANTU ¾”

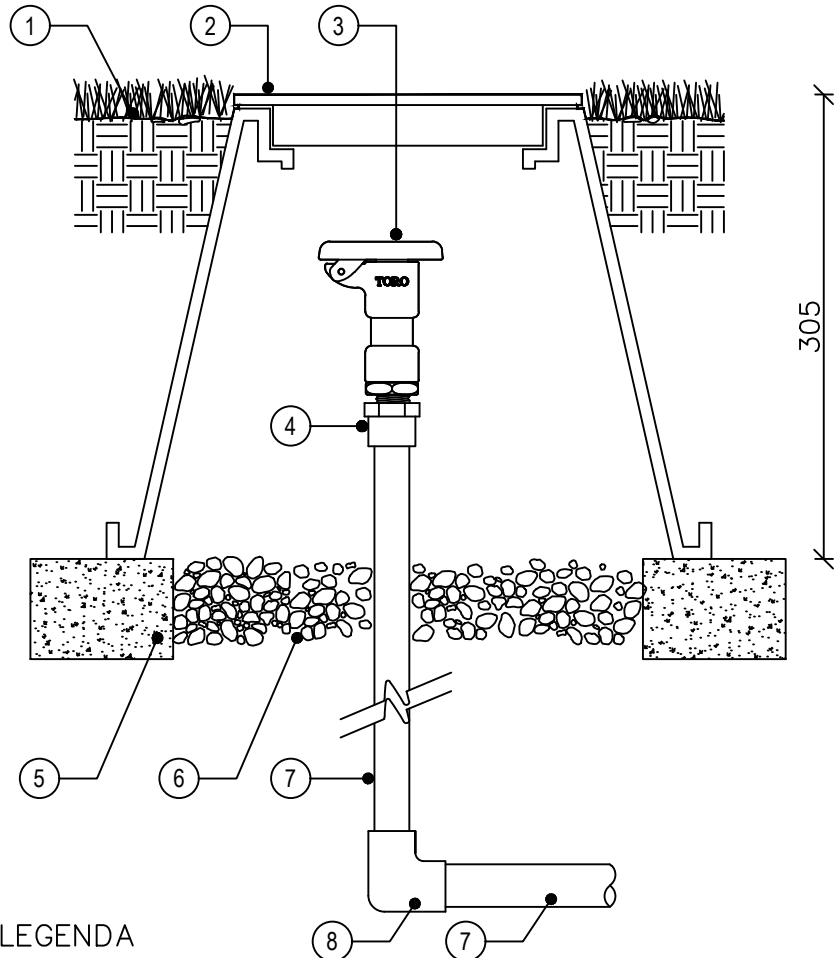

LEGENDA

- 1 UPRAVENÝ TERÉN
- 2 ŠACHTA S VÍKEM
- 3 RYCHLOSPJOJNÝ MOSAZNÝ VENTIL 3/4”
- 4 MOSAZNÁ PŘECHODKA 32x3/4” VNĚ
- 5 ŠACHTOVÝ PODKLAD–BETONOVÁ DLAŽBA
- 6 ŠTĚRK FR.11–22 mm
- 7 POTRUBÍ LDPE40 PE 32x3,0
- 8 KOLENO

PROJEKTANT:	PROFIGRASS, s.r.o. HOLZOVA 9, 628 00 BRNO – LÍŠEŇ	PROFIGRASS
ZODPOVĚDNÝ PROJEKTANT:	ING. TOMÁŠ VLČEK	
INVESTOR:	MĚSTO KARLOVY VARY	STUPEŇ DOKUMENTACE: DPS
STAVBA:	REKONSTRUKCE PARKU SADY KARLA IV.	DATUM: 04.12.2023
PROJEKTOVÁ ČÁST:	ZAVLAŽOVÁNÍ	FORMÁT: 3x44 MĚŘITKO: 1:10,1:5
NÁZEV VÝKRESU:	ZÁVLAHOVÉ DETAILY	ČÍSLO VÝKRESU: 02