




ŘEZ KOMUIKACÍ A CHODNÍKEM KOLEM LÁZNÍ

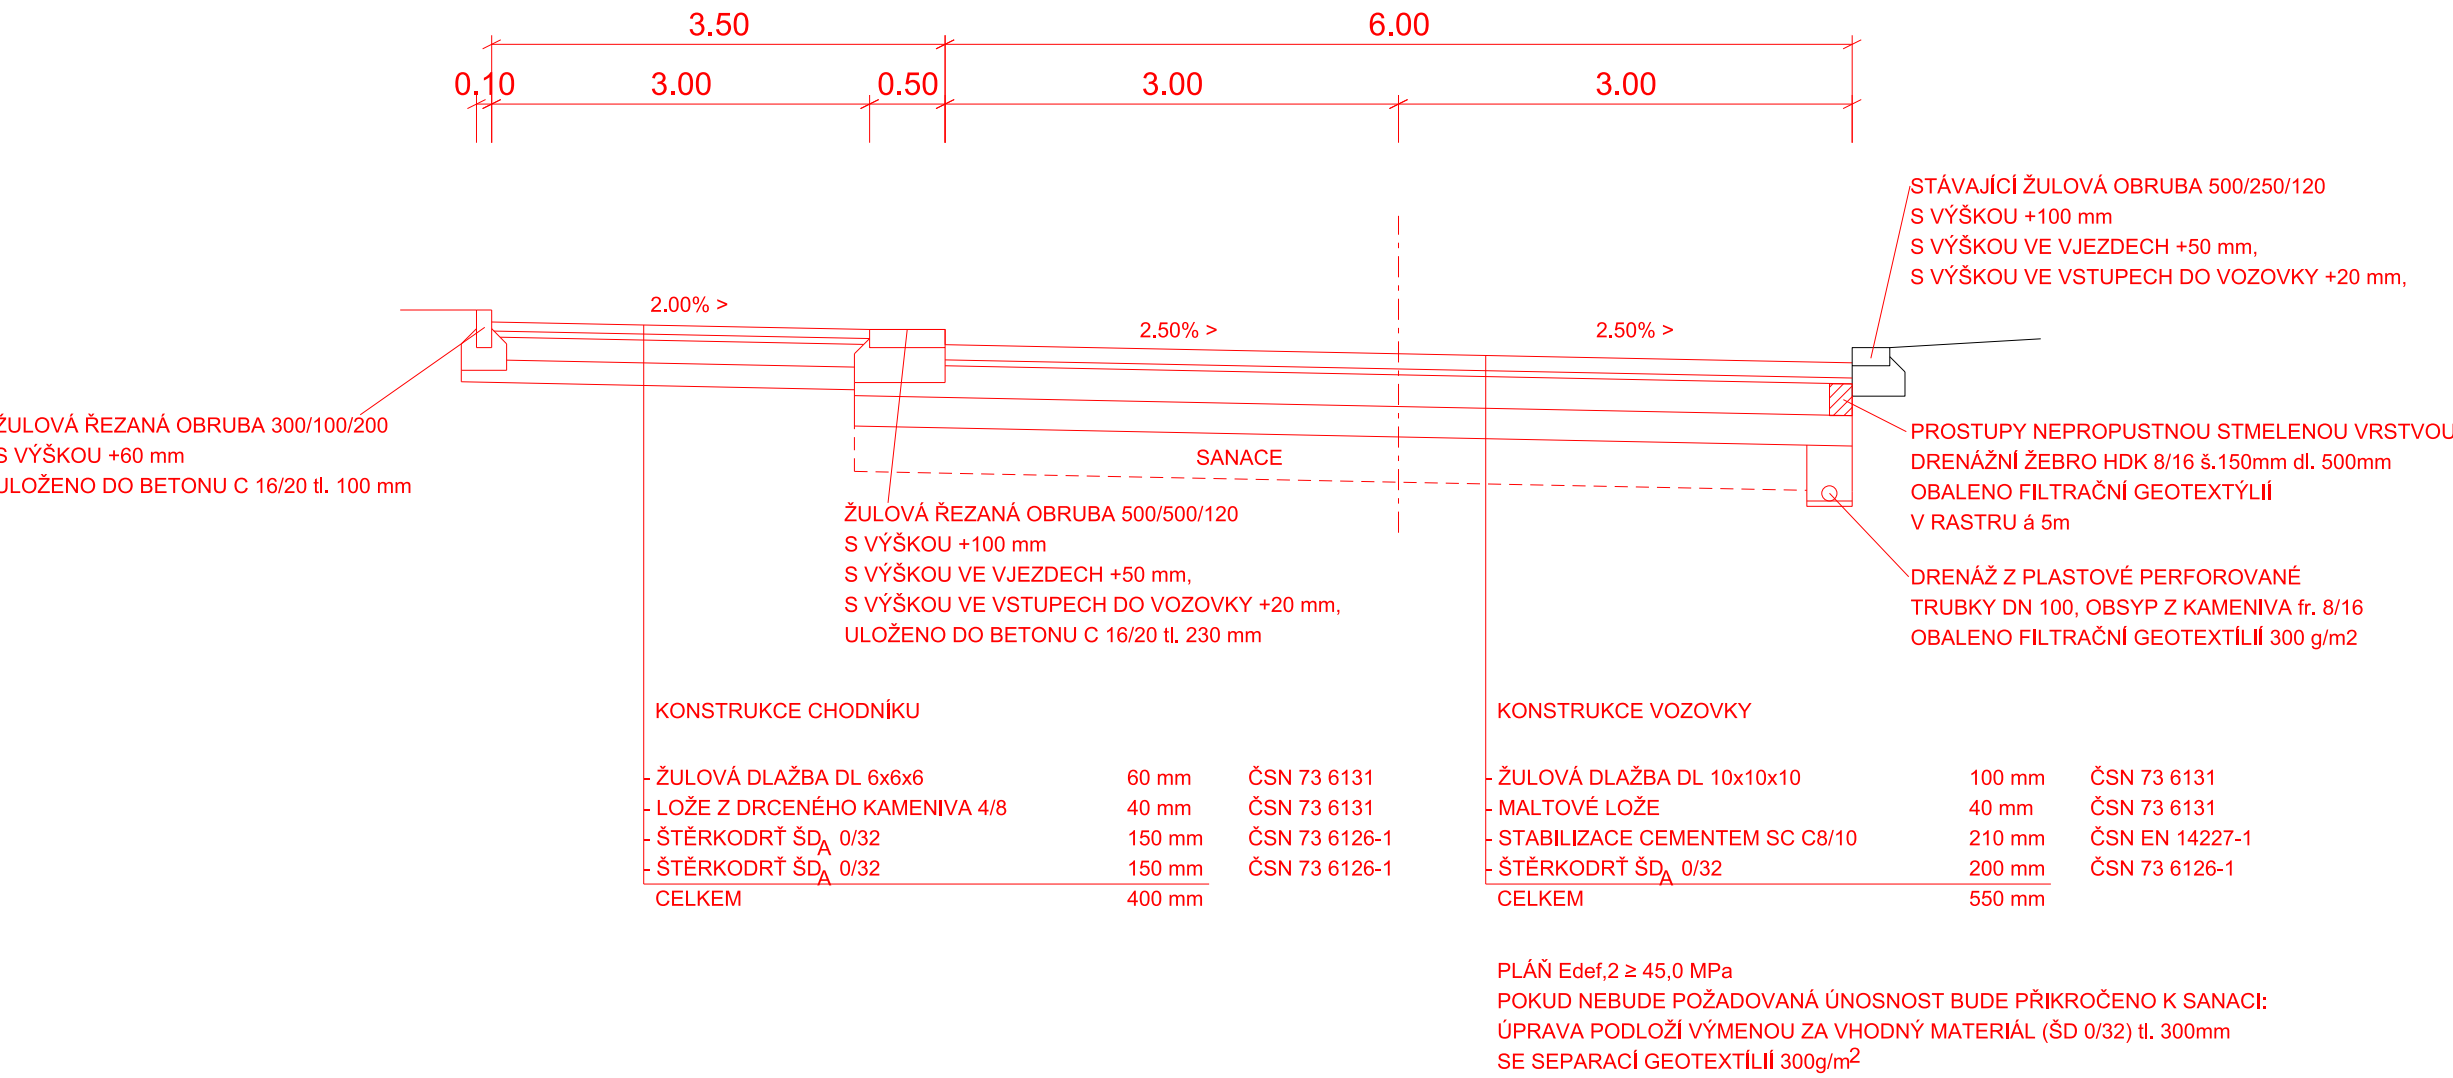


DETAIL BEZBARIÉROVÉHO ŘEŠENÍ VSTUPU DO VOZOVKY

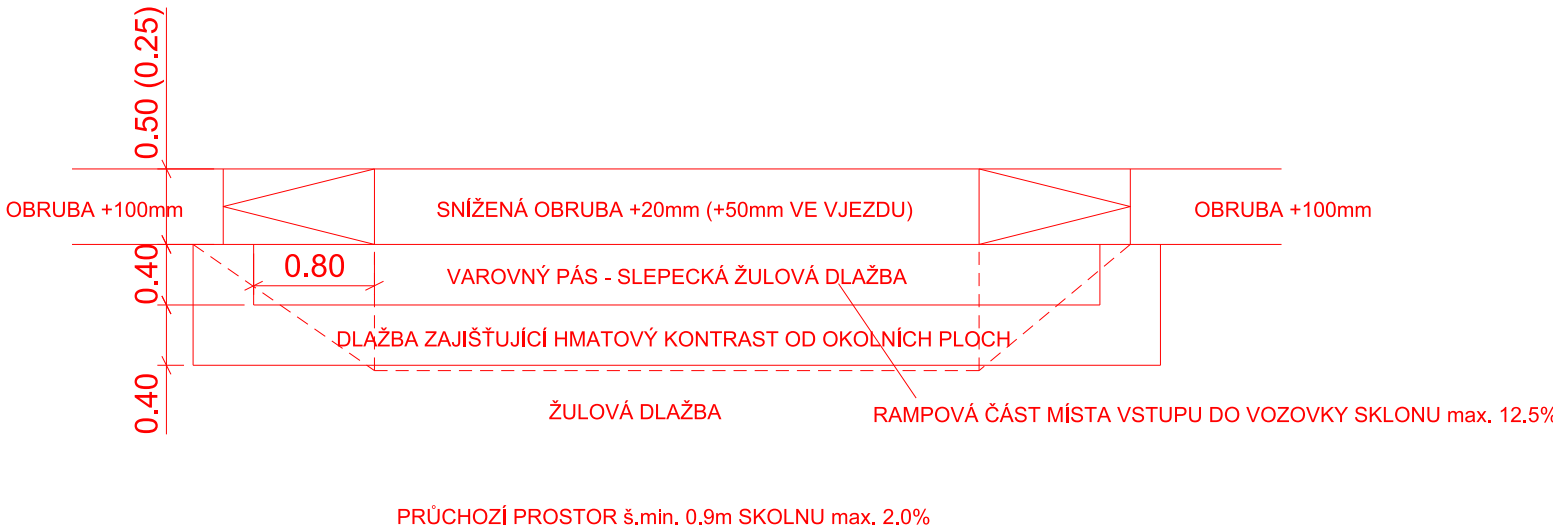

ŘEZ CHODNÍKEM ul. MARIÁNSKOLÁZEŇSKÁ

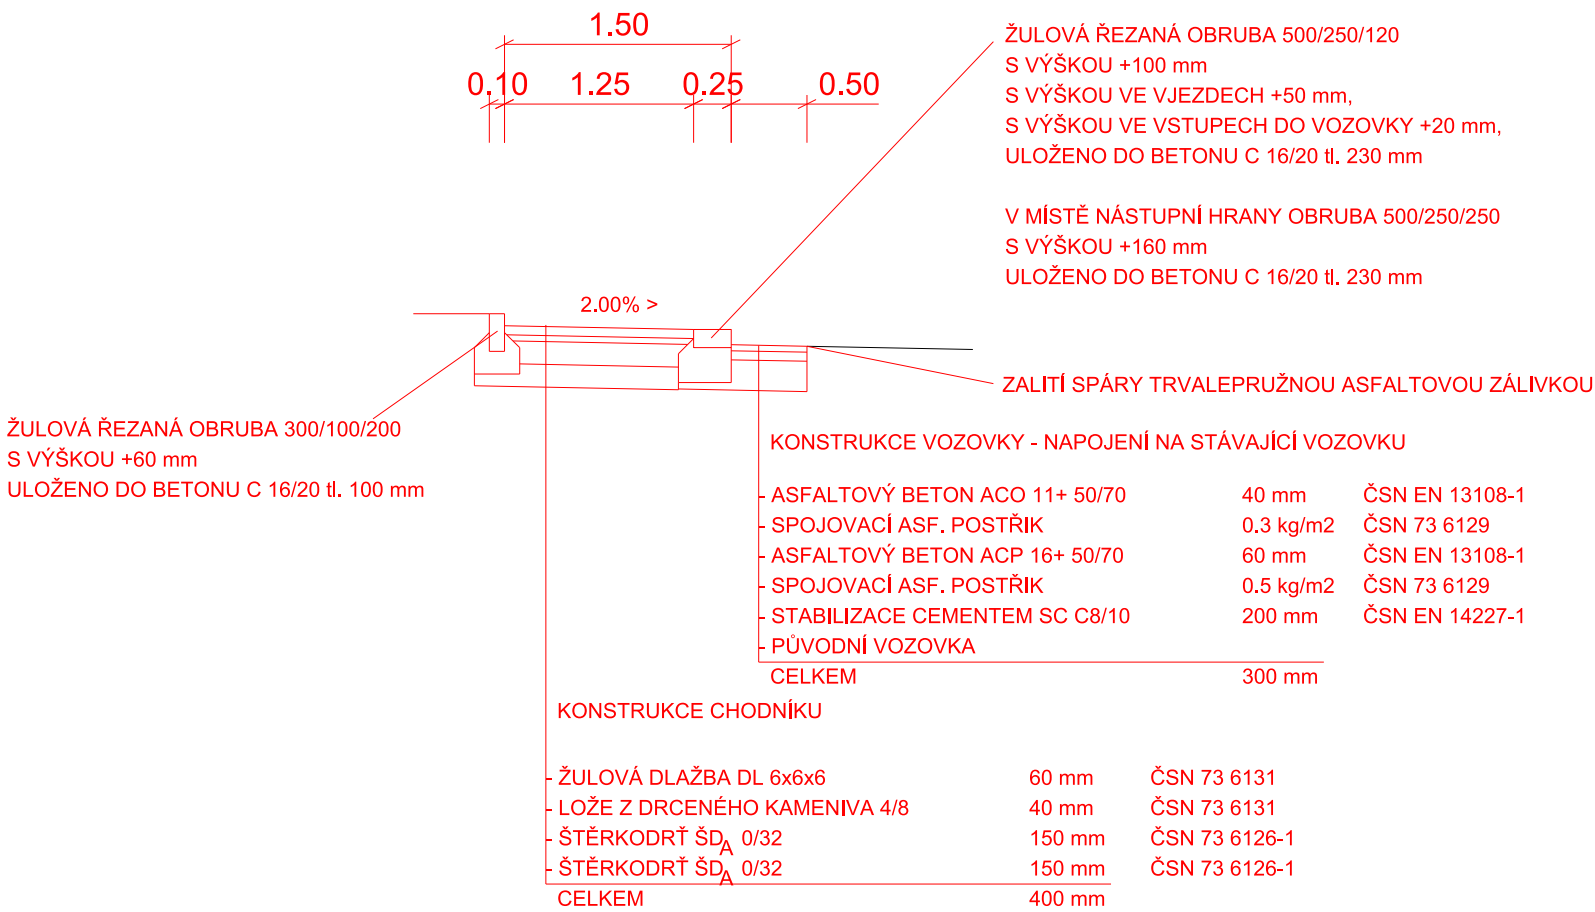

DETAIL DV

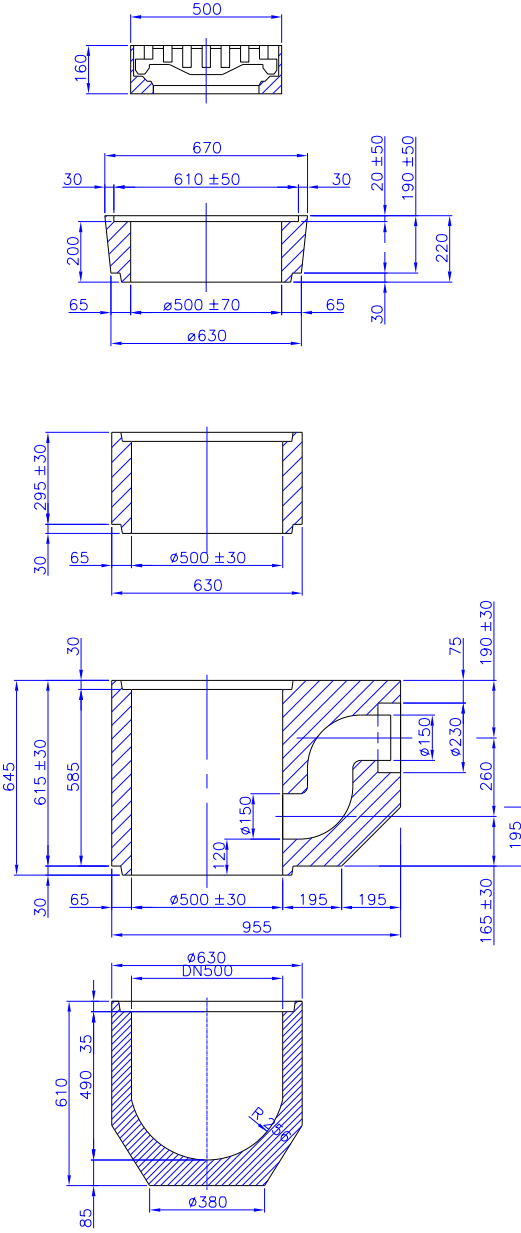

Rozměr výkopu pro osazení DV je 1,7x1,7x2,5m
DV bude uložena na podkladním betonu tl. 100mm a obbetonována. Obsyp a zásyp bude z ŠD 0/32.

Veškeré změny oproti projektové dokumentaci musí být doloženy změnovým listem, kde bude uveden rozsah změny, její důvod a dopad na cenu díla.
Změnový list musí být odsouhlasen projektantem a investorem před zahájením prací.

 ATELIÉR KREJČÍŘKOVI	AKCE: Karlovy Vary, Sady Karla IV - revitalizace veřejného prostranství			
	VÝKRES: Vzorové příčné řezy			
	OBJEDNATEL: Statutární město Karlovy Vary			
	ZODP. PROJEKTANT: doc. Ing. Přemysl Krejčířik, Ph.D.		NÁVRH: Ing. Kamila Krejčířiková, Ph.D.	
	ZPRACOVÁNÍ: Ing. Martin Stöhr			
	DATUM: 12/2023	STUPEŇ: DPS	MĚŘITKO: 1:50	ČÍSLO VÝKRESU: D.1.8