



PŘÍČNÝ ŘEZ V LÍCI OPĚRY O1
M1:50

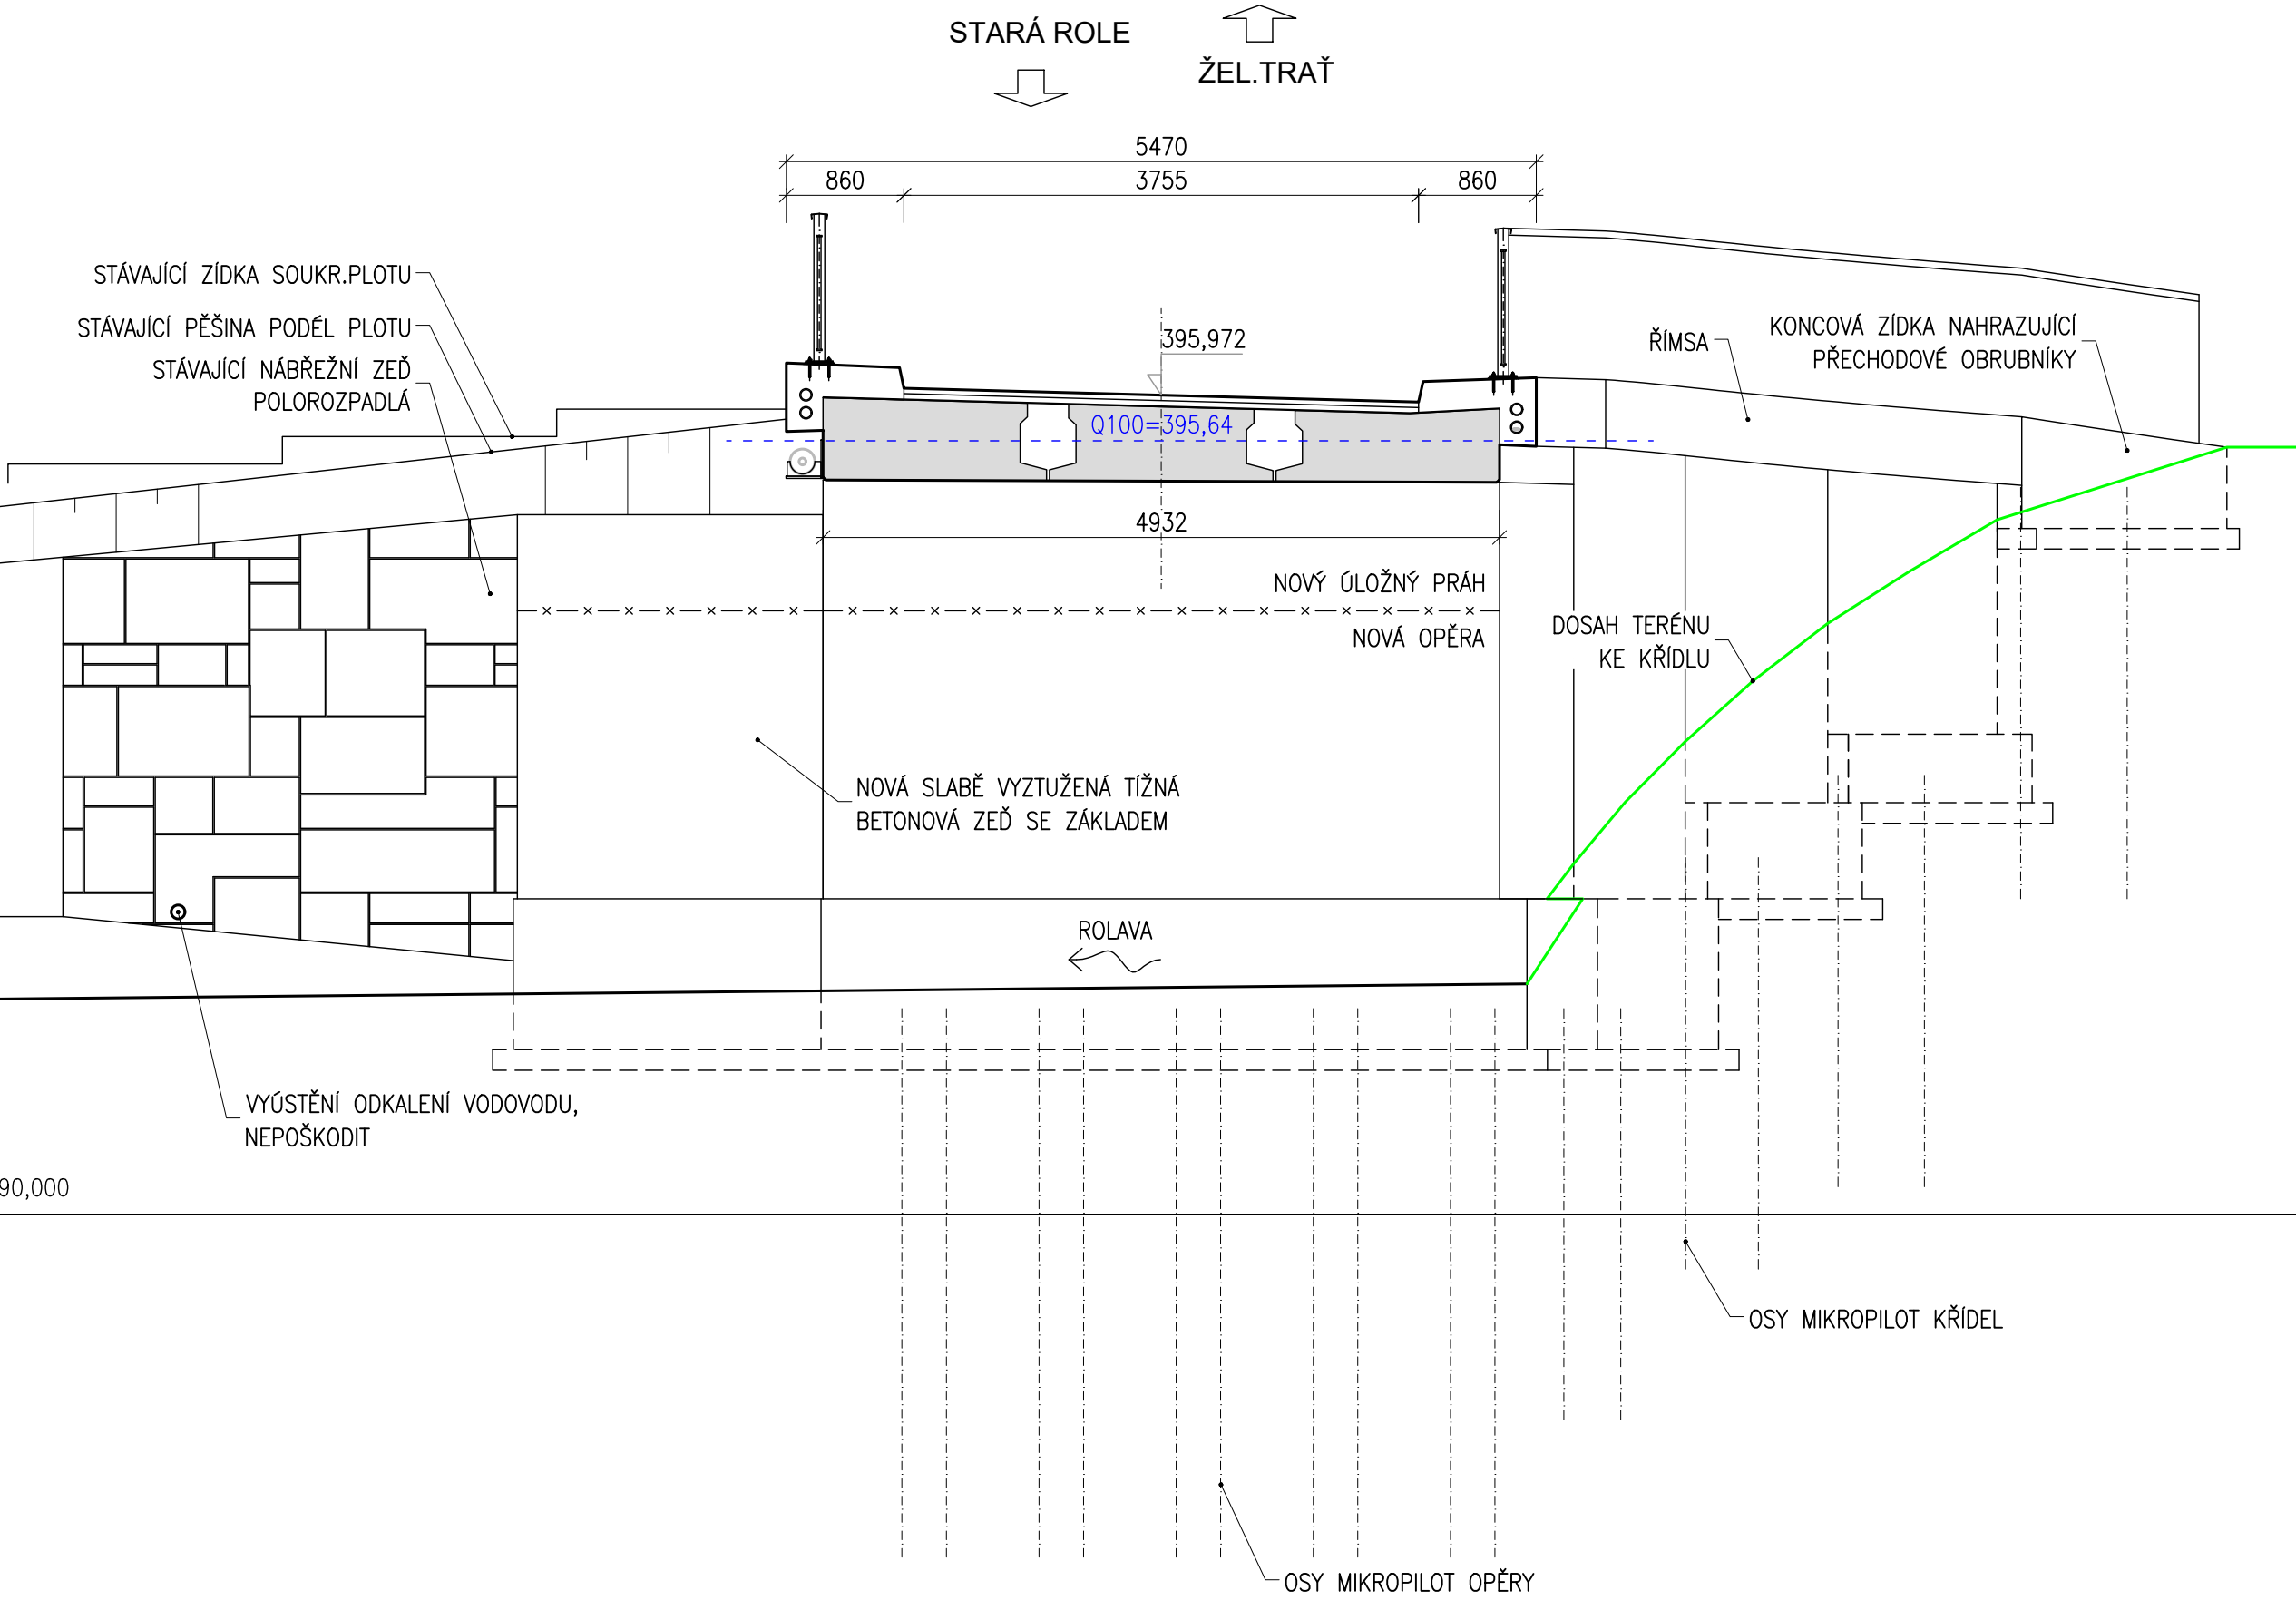

390,000

PŘÍČNÝ ŘEZ V LÍCI OPĚRY O2
M1:50

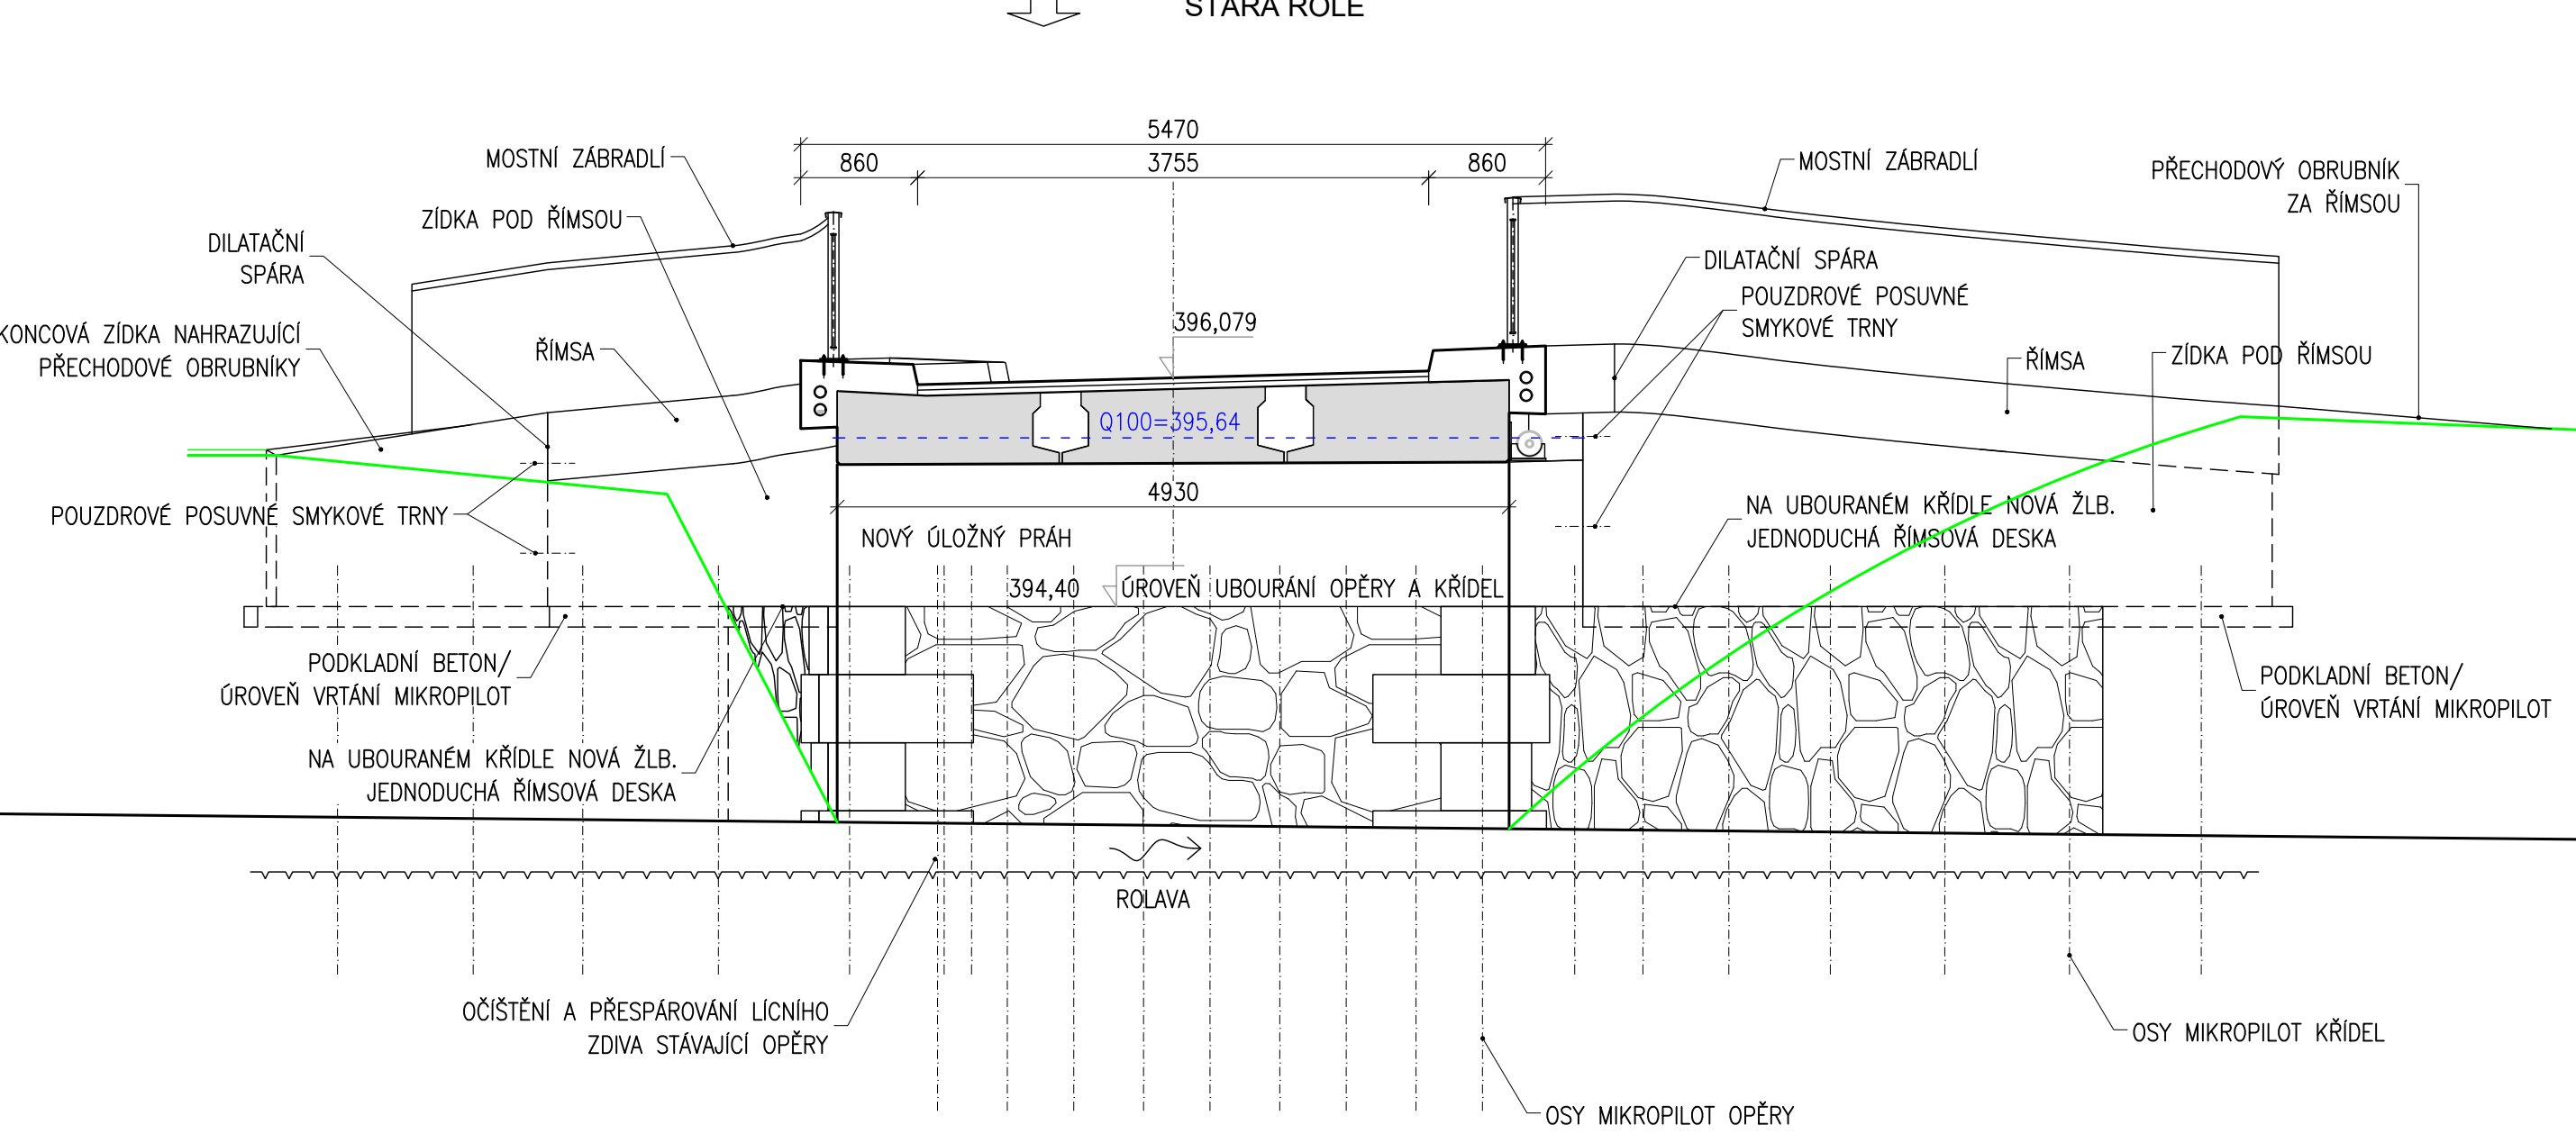

390,000

Investor: Karlovy VARY° Statutární město Karlovy Vary Moskevská 2035/21, 360 01 Karlovy Vary IČ: 00254657			
Vypracoval: ING. MARCEL ZOUFÁLEK	Zodp.projektant: VÁCLAV VLČEK	Technická kontrola:	Schválil:
Podpis:	Podpis:	Podpis:	Podpis:
Název stavby: KARLOVY VARY, M-26 MOST V ROLAVSKÉ ULICI – OPRAVA		Č. zakázky:	2024–01
Obec: KARLOVY VARY		Kraj: KARLOVARSKÝ	Datum: 2024/03
Název objektu: SO 201 - OPRAVA MOSTU		Měřítko:	1:50
Název přílohy: PŘÍČNÉ ŘEZY V LÍCI OPĚR		Stupeň PD: DSP/DPS	Číslo přílohy: D.6
		Souprava:	