


POHLED-PŘÍKLAD


M1:100

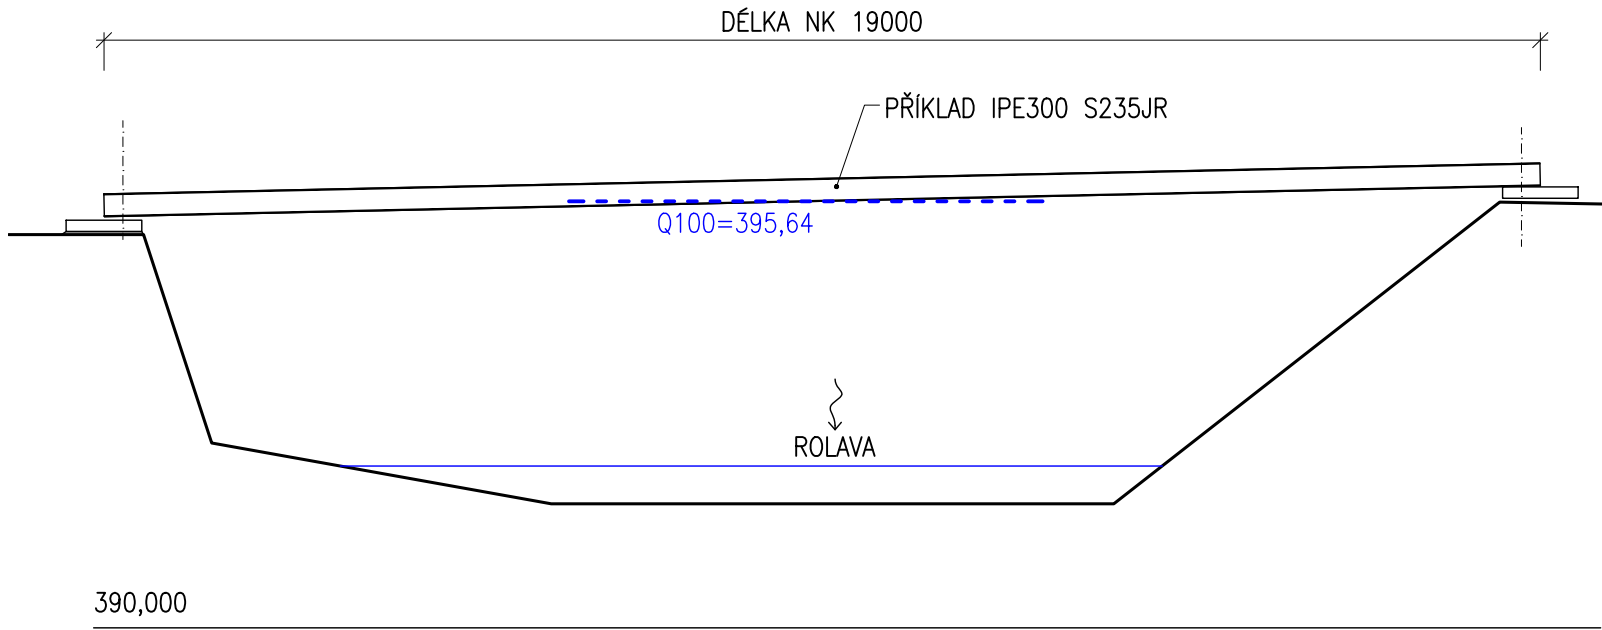

VZOROVÝ PŘÍČNÝ ŘEZ

PŘÍKLAD


M1:10

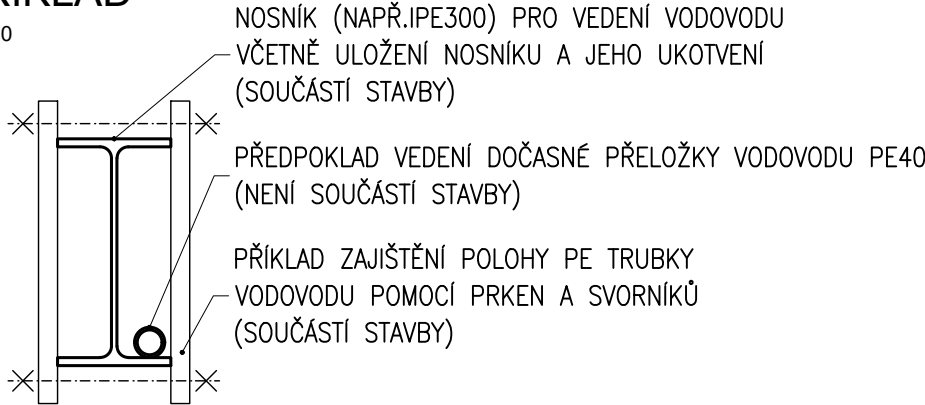

POŽADOVANÁ NOSNOST
VLASTNÍ TÍHA + 10KG/M + OSAMĚLÉ BŘEMENO 300KG

PŘÍČNÝ ŘEZ-ULOŽENÍ
PŘÍKLAD

M1:20

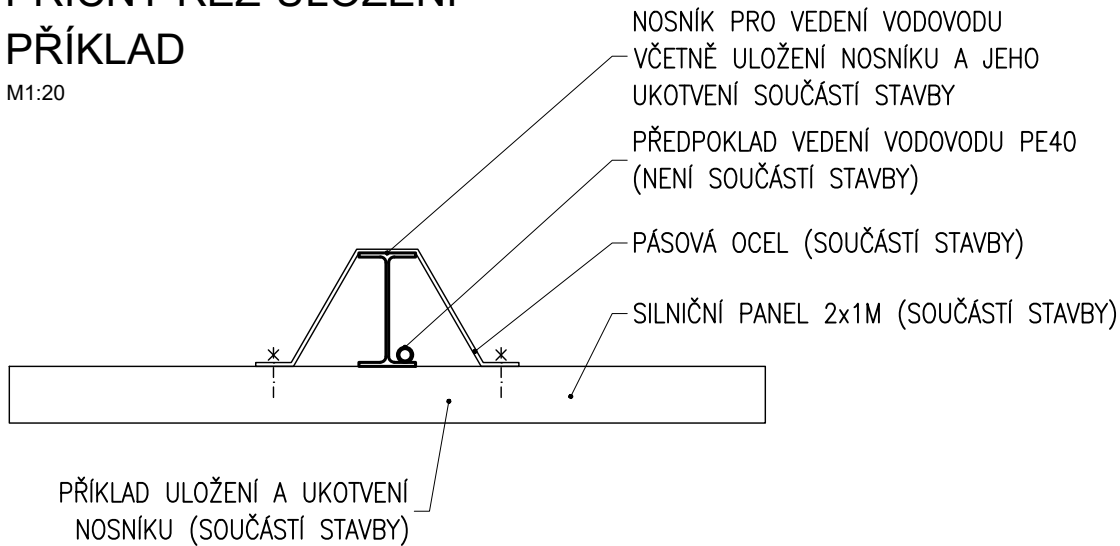

Investor:			
<div><div>Karlovy VARY°</div><div>Statutární město Karlovy Vary Moskevská 2035/21, 360 01 Karlovy Vary IČ: 00254657</div></div>			
Vypracoval:	Zodp.projektant:	Technická kontrola:	Schválil:
ING. MARCEL ZOUFÁLEK	VÁCLAV VLČEK		
Podpis:	Podpis:	Podpis:	Podpis:
Název stavby:			Č. zakázky:
KARLOVY VARY, M-26 MOST V ROLAVSKÉ ULICI – OPRAVA			2024-01
			Datum:
			2024/03
Obec:	KARLOVY VARY	Kraj:	KARLOVARSKÝ
Název objektu:		Měřítko:	1:100,50
SO 501 - PROVIZORNÍ NOSNÍK VODOVODU		Stupeň PD:	DSP/DPS
Název přílohy:		Číslo přílohy:	Souprava:
PŘEHLEDNÝ VÝKRES		D.51	