




POHLED

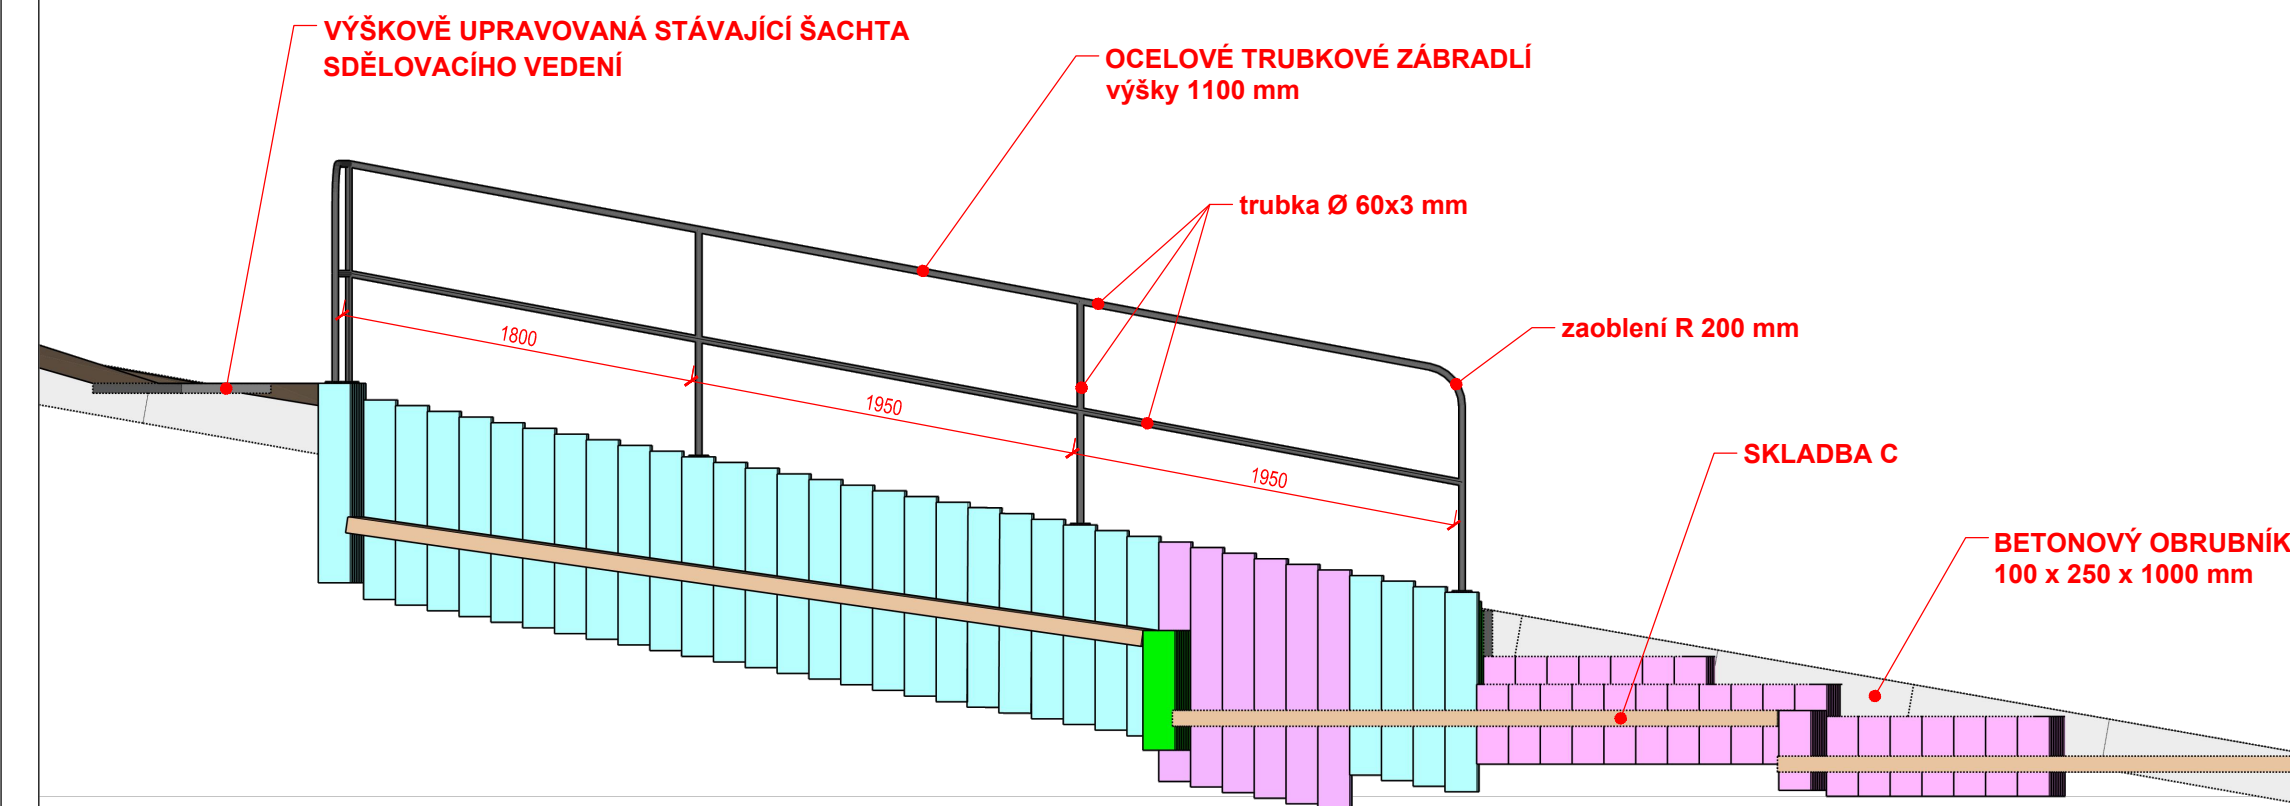



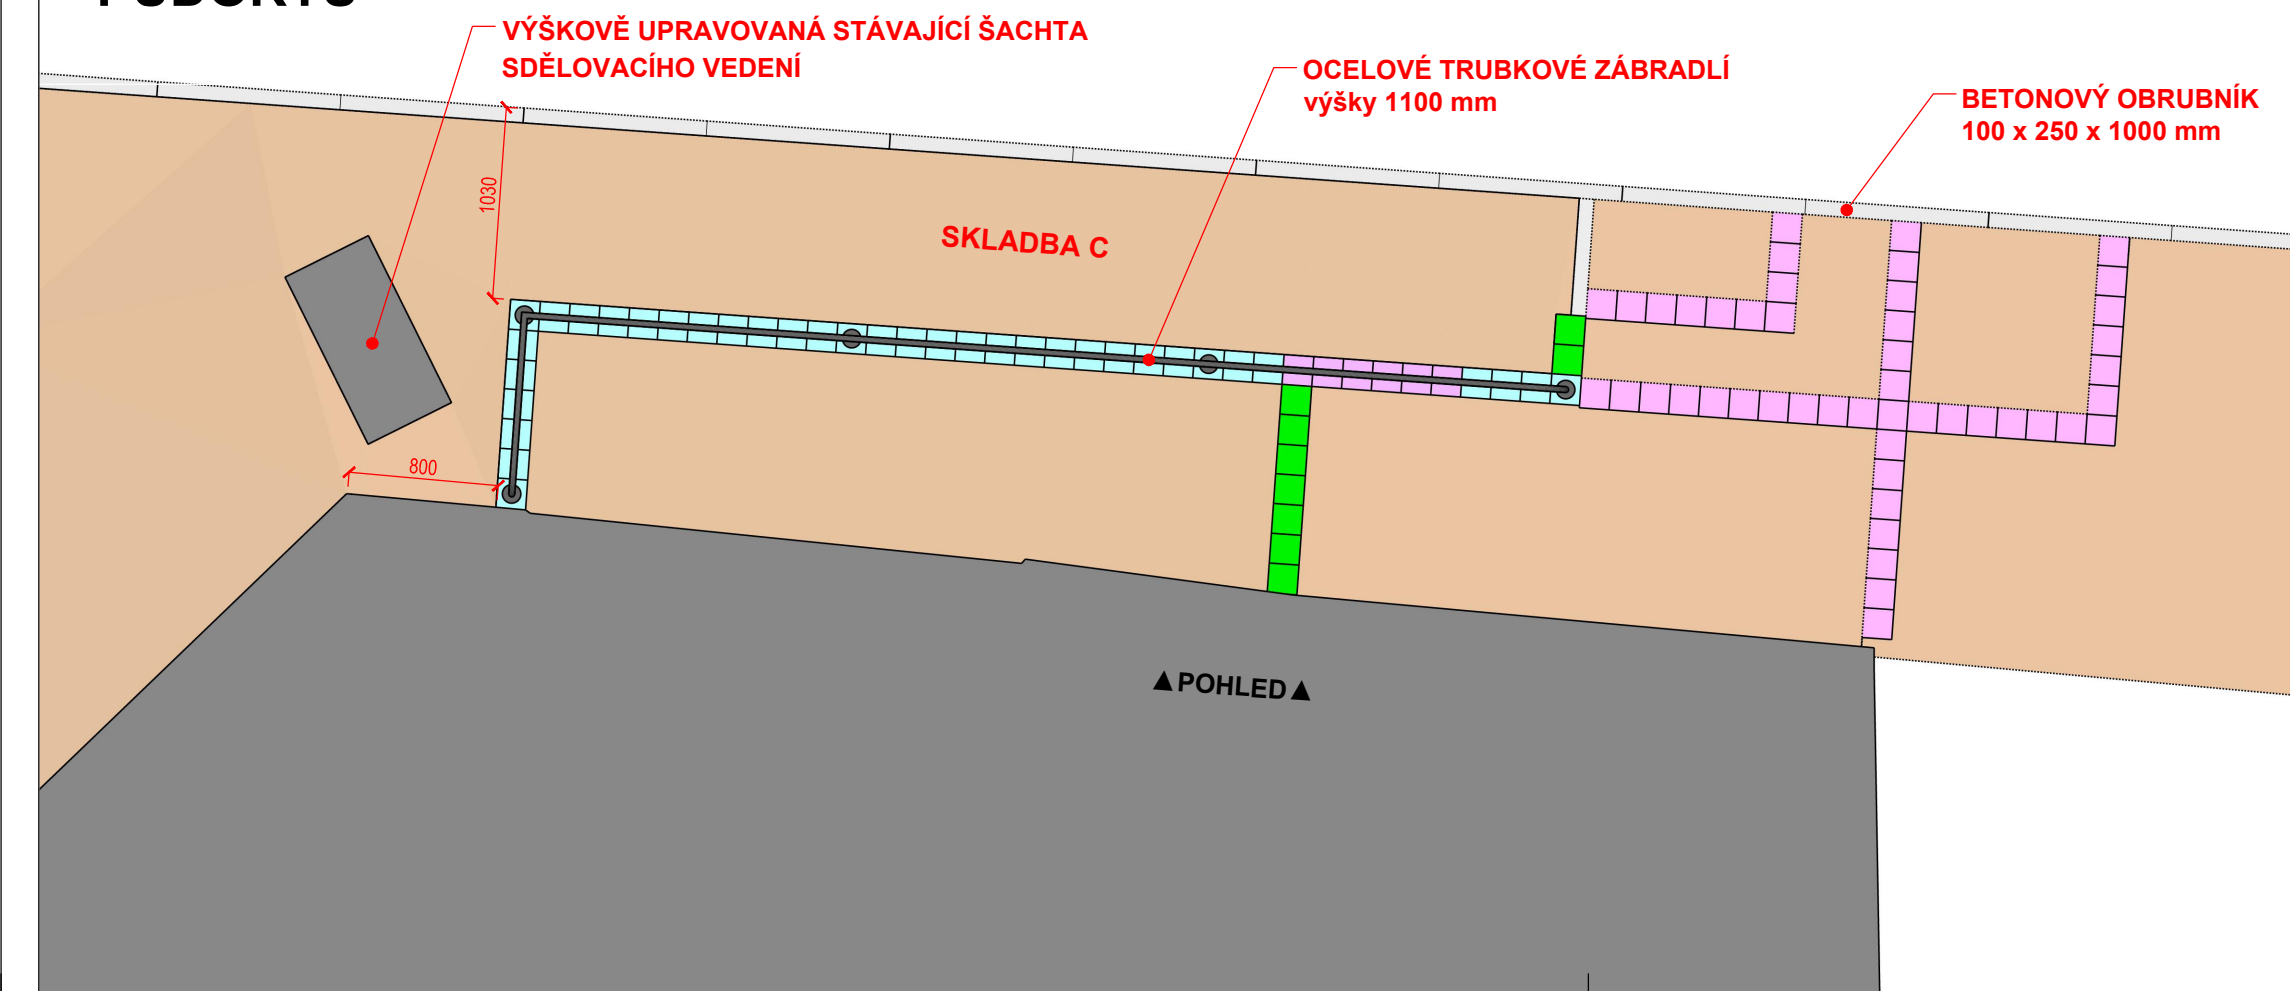

PŮDORYS

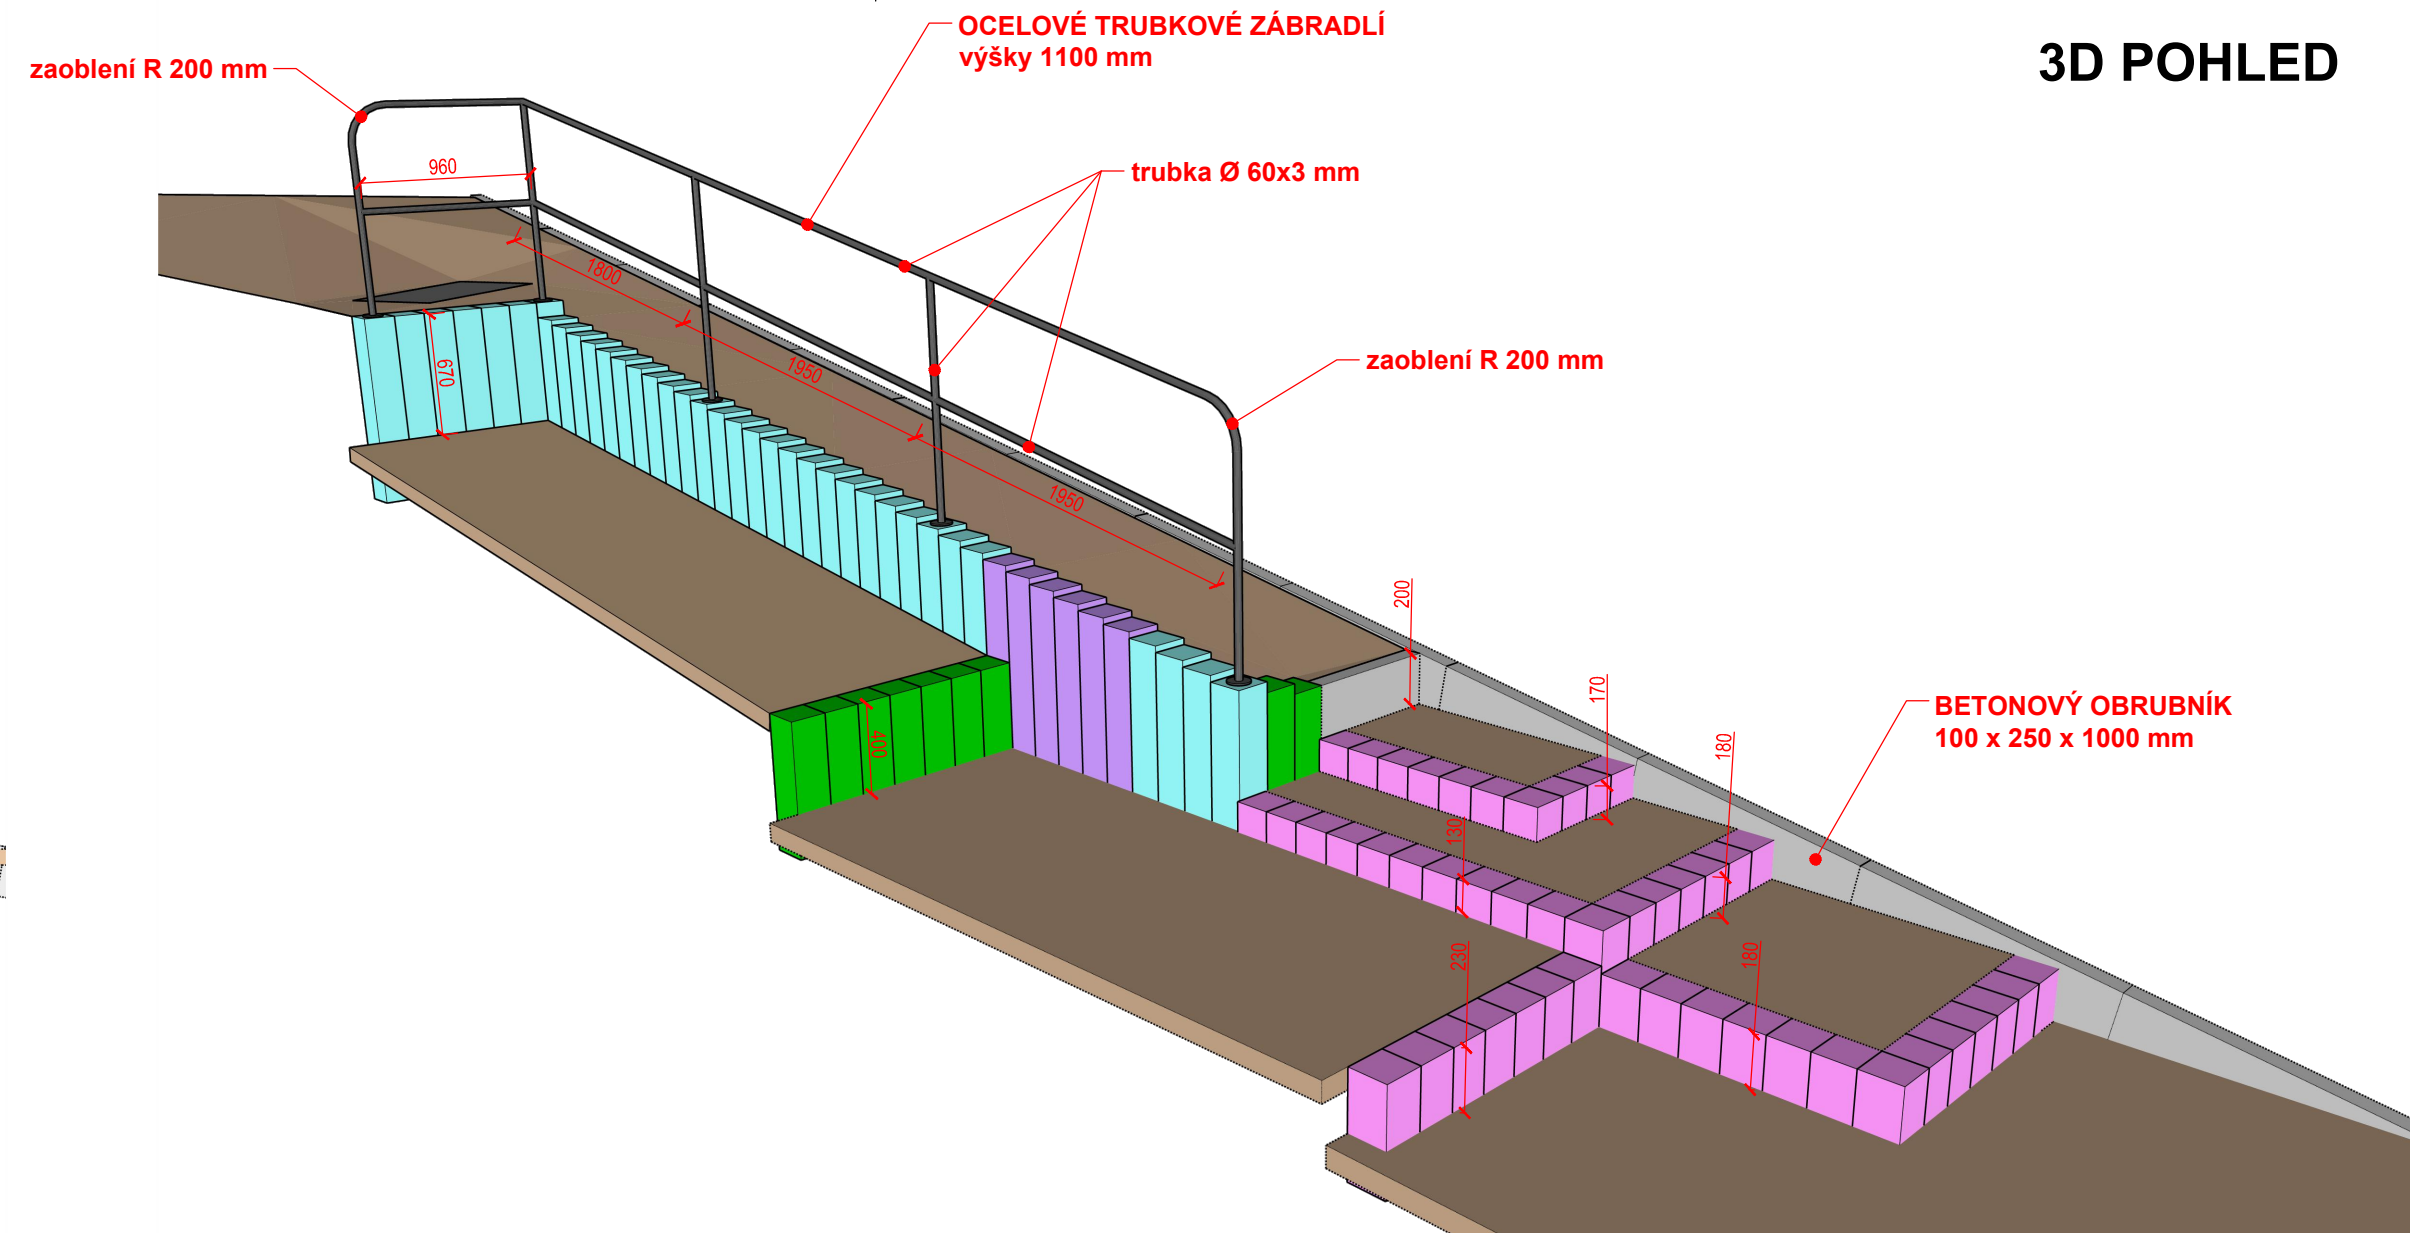

3D POHLED



- | | |
|---|---|
|  | BETONOVÁ PALISÁDA 160 x 160 x 400 mm (47 ks) |
|  | BETONOVÁ PALISÁDA 160 x 160 x 600 mm (9 ks) |
|  | BETONOVÁ PALISÁDA 160 x 160 x 1000 mm (36 ks) |
|  | BETONOVÁ PALISÁDA 160 x 160 x 1200 mm (6 ks) |

Hlavní inženýr projektu:	Petr Švorba
Zodpovědný projektant:	Petr Švorba
Vypracoval:	Petr Švorba
Objednatel:	Město Karlovy Vary Moskevská 2035/21, Karlovy Vary 360 01
Název:	Karlovy Vary, oprava komunikace ul. Sokolská
Objekt:	Komunikace a zpevněné plochy
Příloha:	Výkres palisád
Datum:	04/2024
Úroveň:	DPS
Měřítko:	-
Číslo zakázky:	P112024
Paré číslo:	
Číslo přílohy:	D.1.6