




VZOROVÝ PŘÍČNÝ ŘEZ A

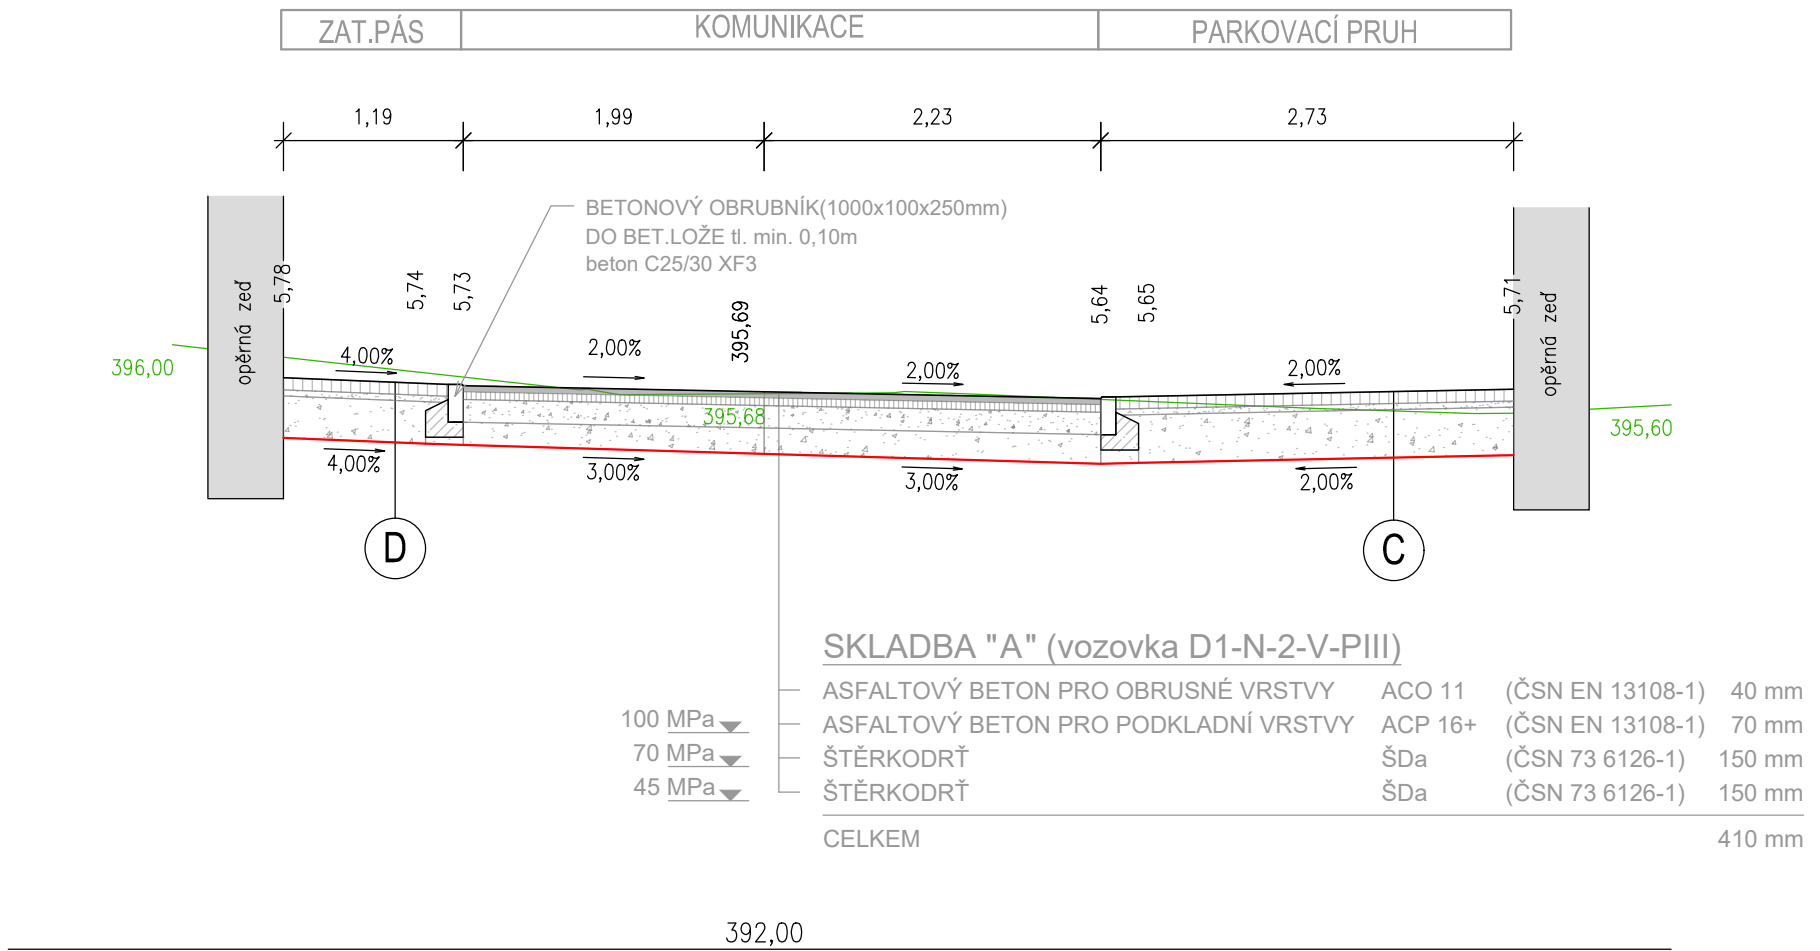

VZOROVÝ PŘÍČNÝ ŘEZ C

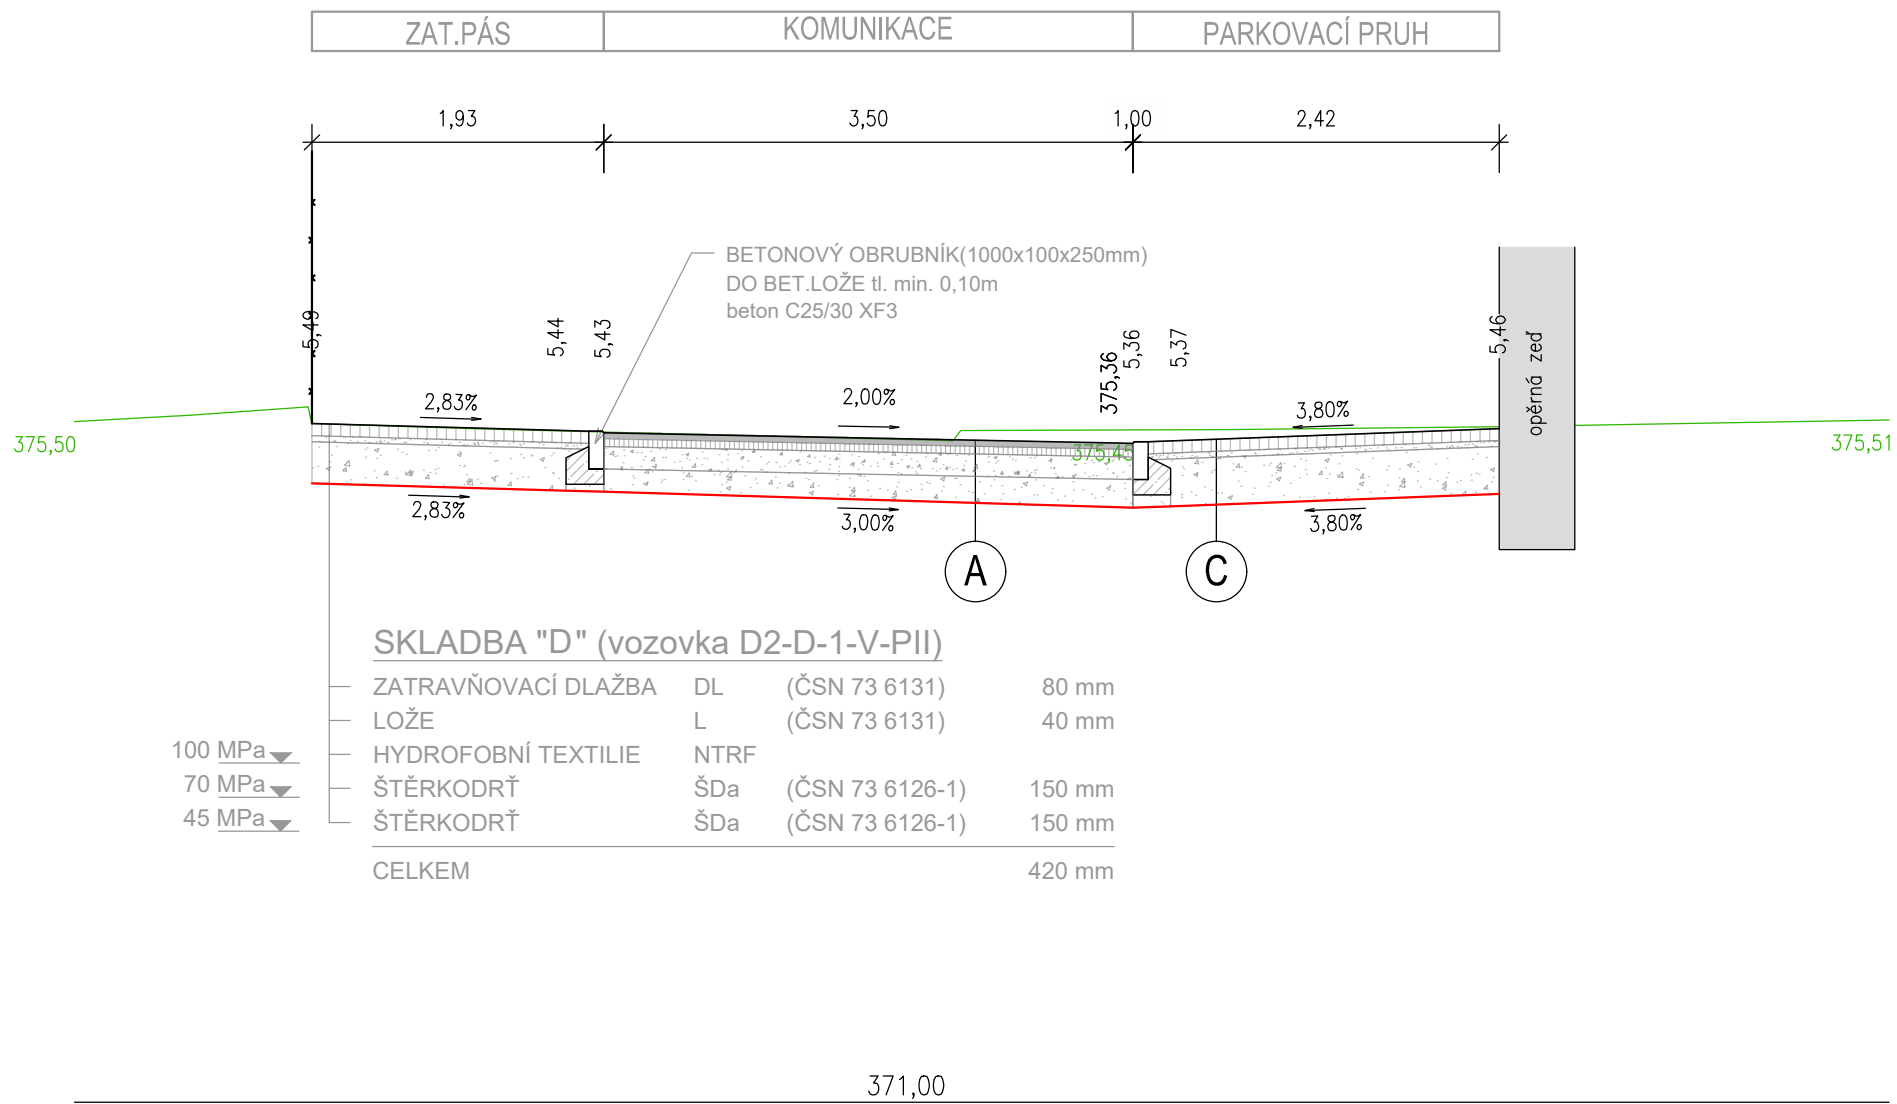

VZOROVÝ PŘÍČNÝ ŘEZ B

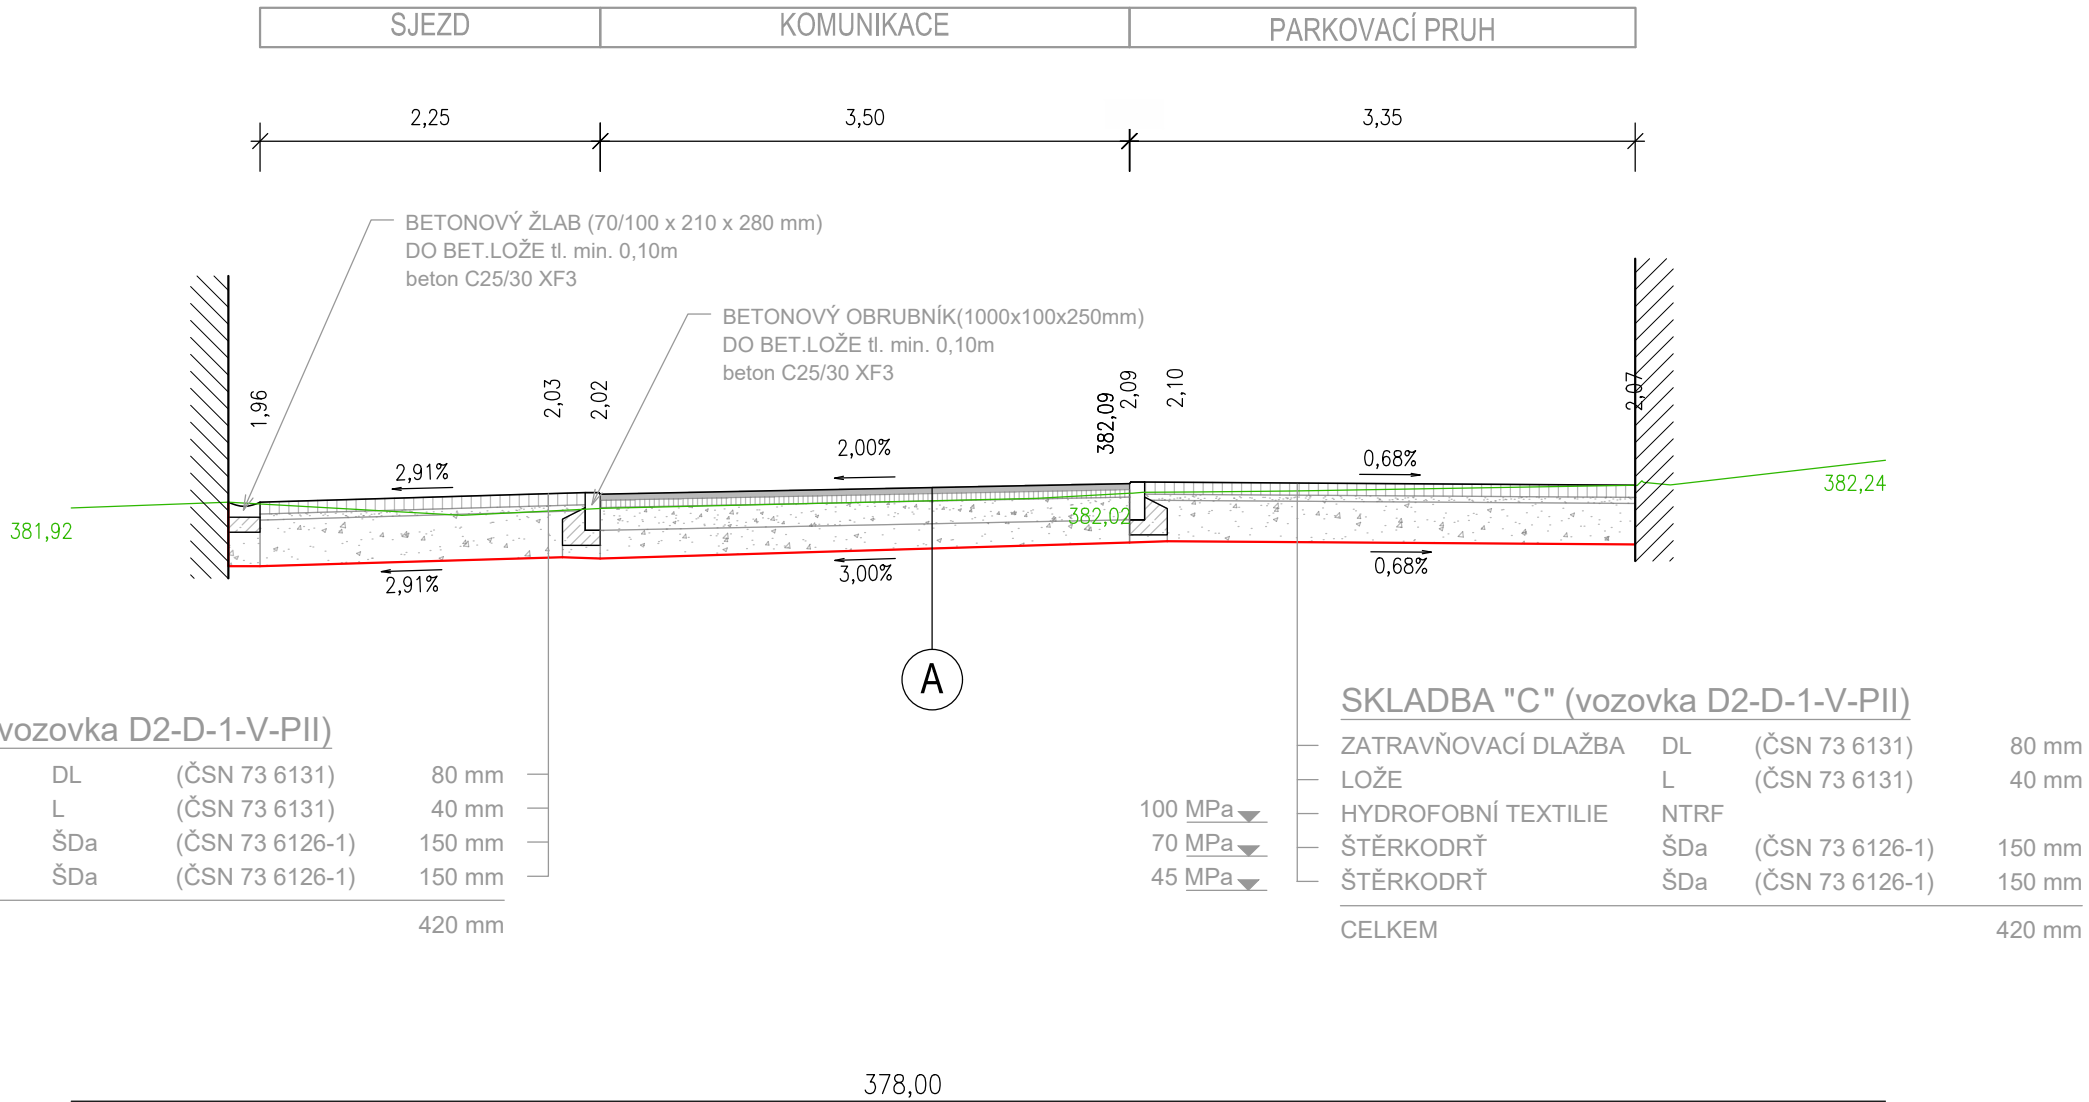

Hlavní inženýr projektu:	Petr Švorba	<div><b>GEOprojectKV</b></div> <div>Závodní 391/96C, 360 06 Karlovy Vary tel. 792 305 909 e-mail: <a href="mailto:info@geoprojectkv.cz">info@geoprojectkv.cz</a> <a href="http://www.geoprojectkv.cz">www.geoprojectkv.cz</a></div>	
Zodpovědný projektant:	Petr Švorba		
Vypracoval:	Petr Švorba		
Objednatel:	Město Karlovy Vary Moskevská 2035/21, Karlovy Vary 360 01		
		Číslo zakázky: P112024	
Název:	Karlovy Vary, oprava komunikace ul. Sokolská	Datum: 04/2024	Paré číslo:
Objekt:	Komunikace a zpevněné plochy	Úroveň: DPS	
Příloha:	Vzorové příčné řezy	Měřítko: 1:50	Číslo přílohy: D.1.4