

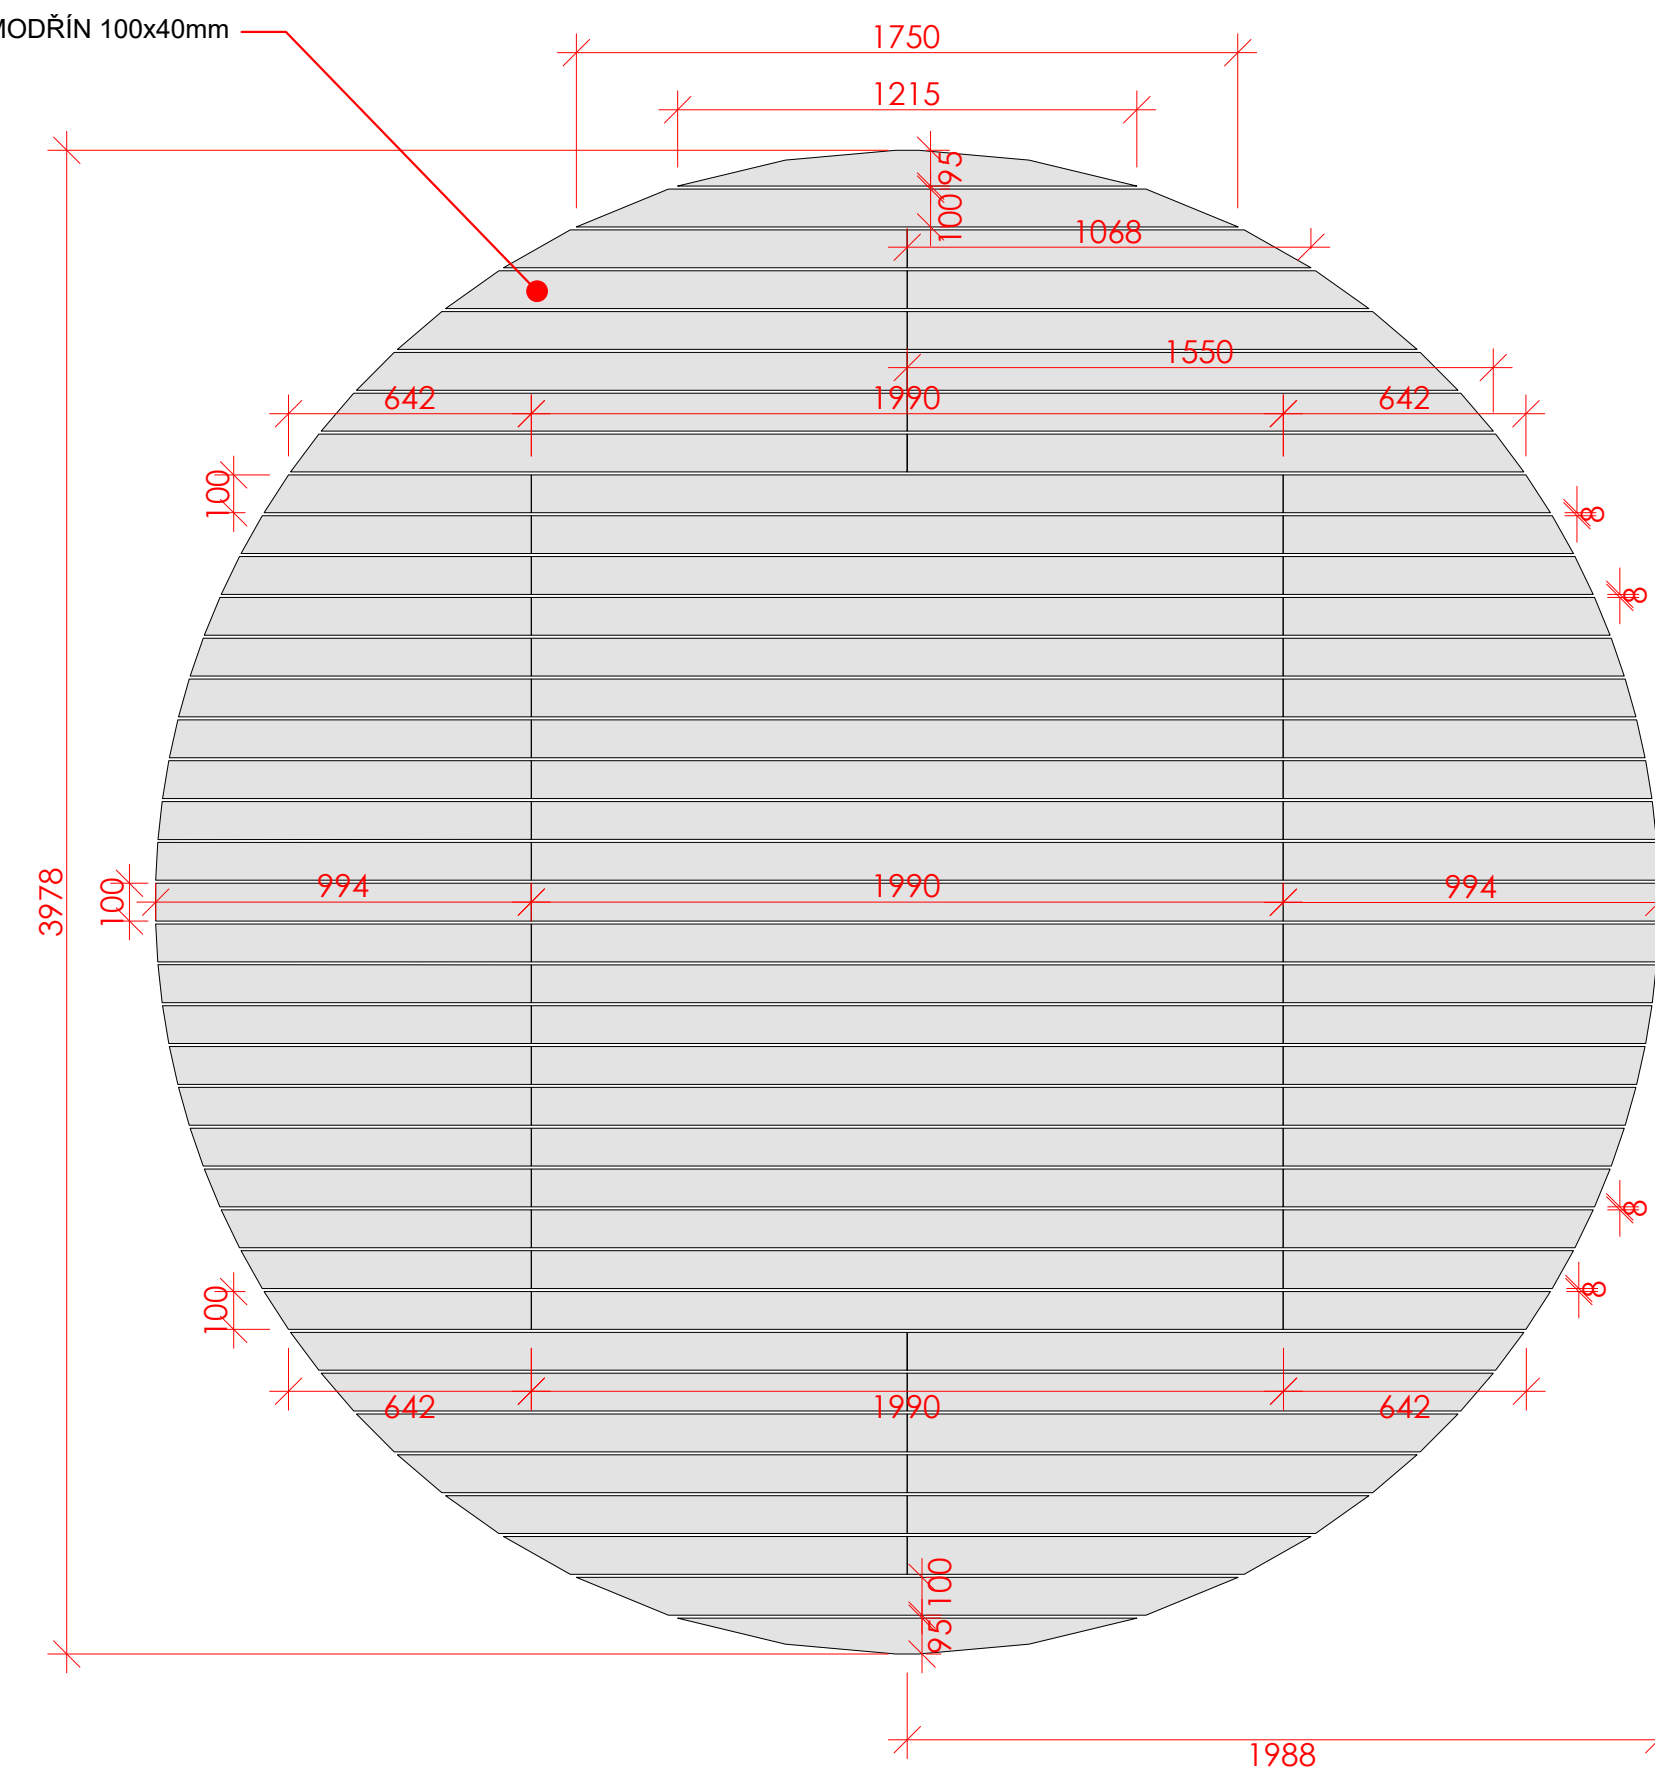


## PŮDORYS - CELKOVÝ


## PŮDORYS - DESKOVÁ SEDACÍ PLOCHA

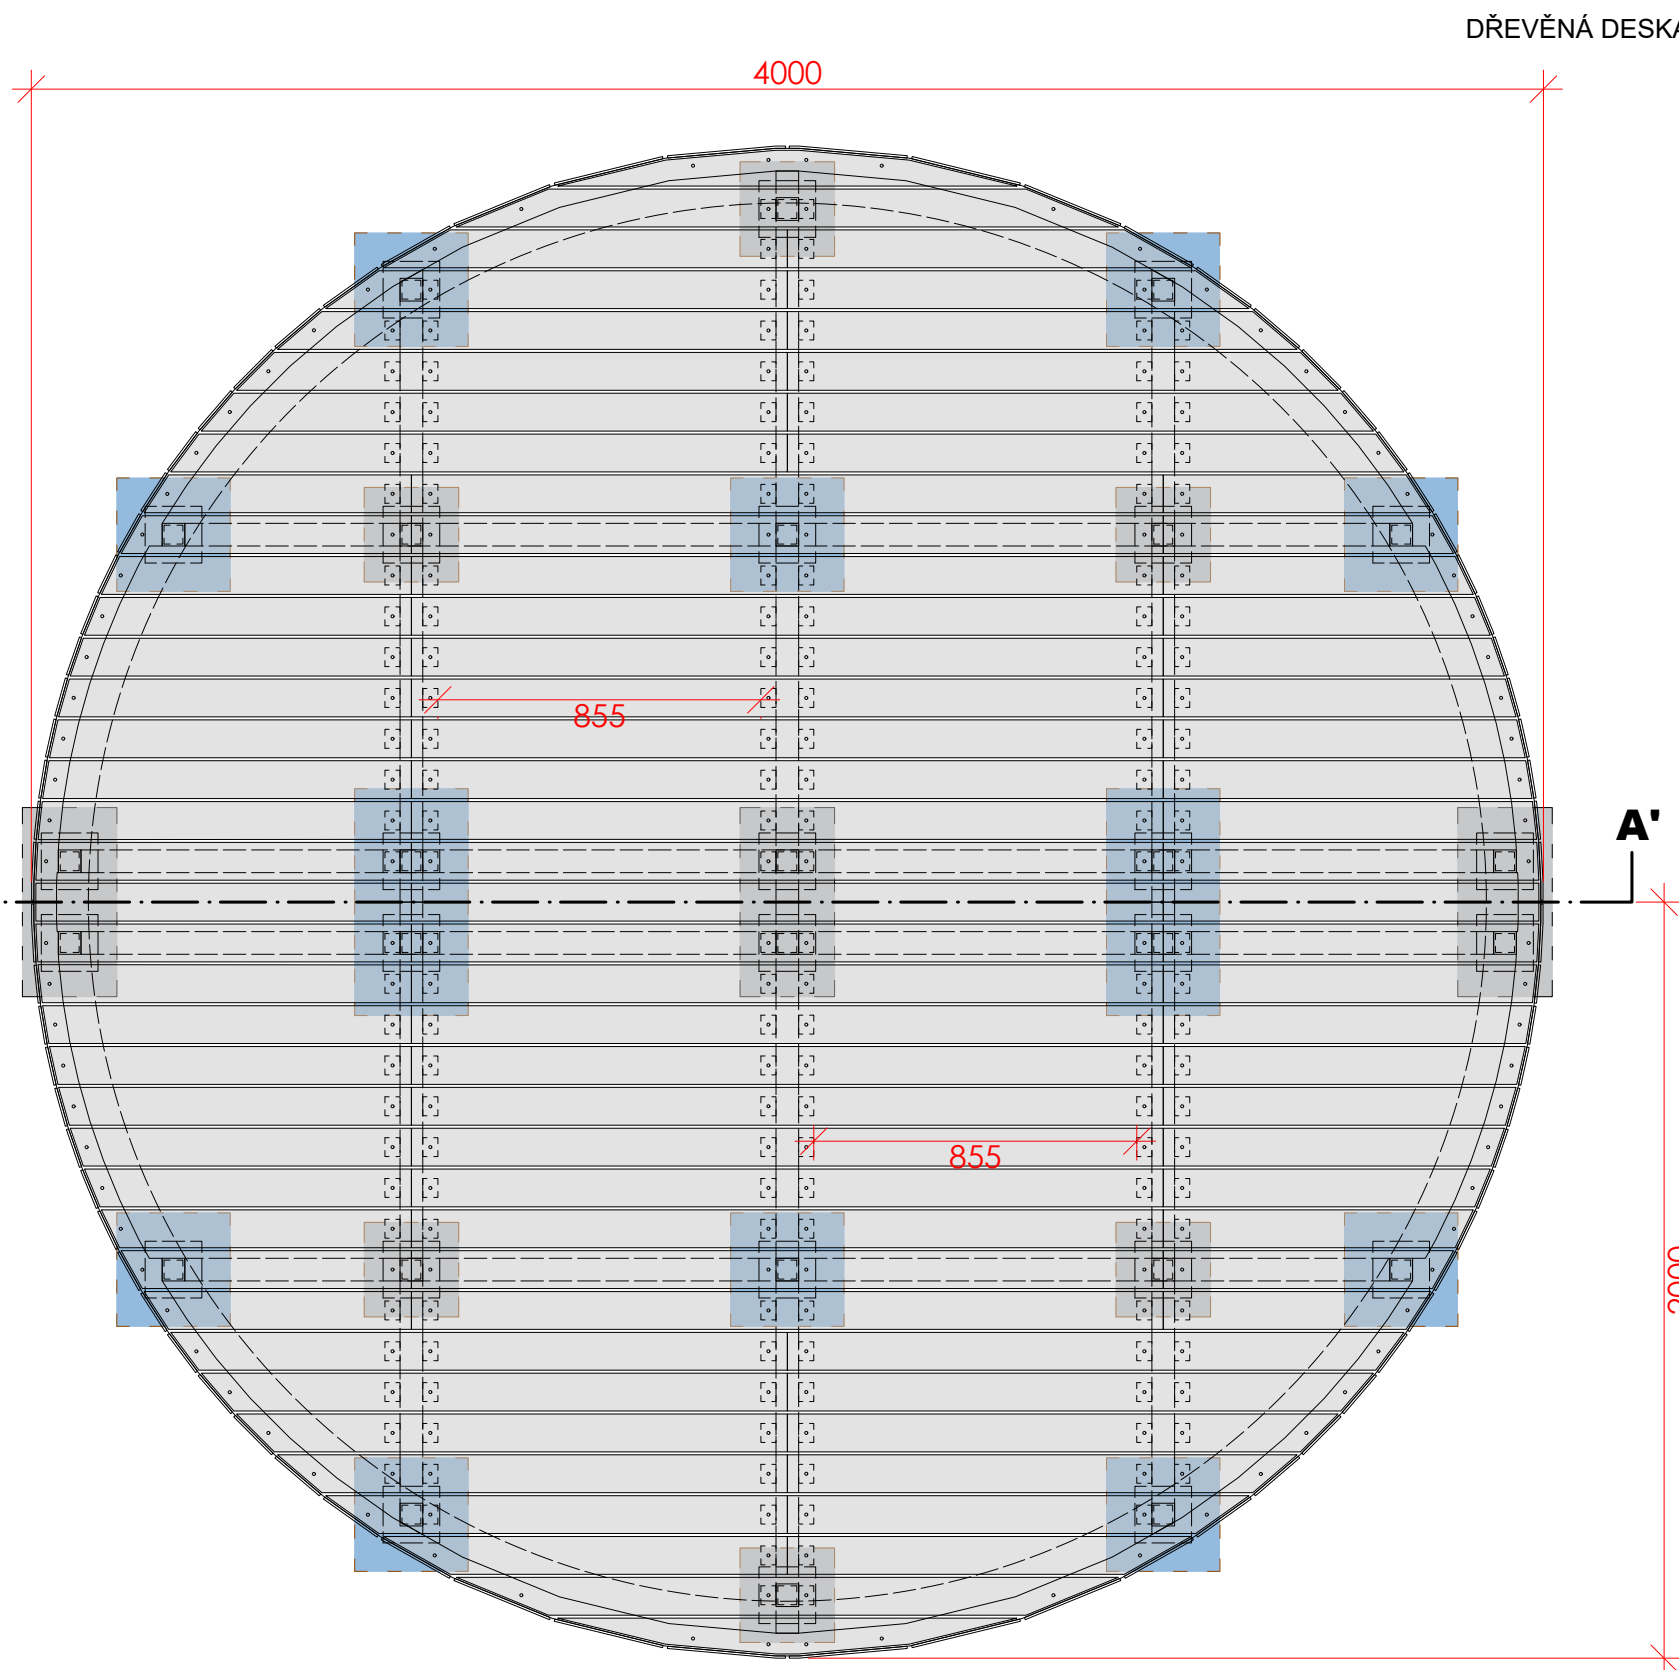


## POHLED BOČNÍ

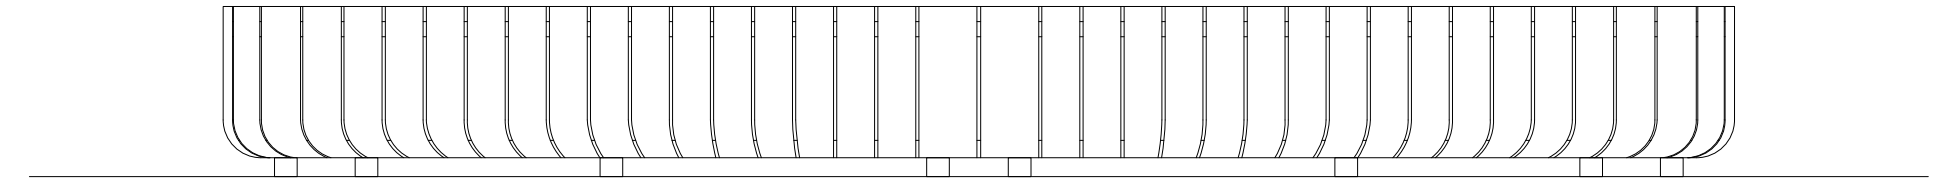

## POHLED ČELNÍ

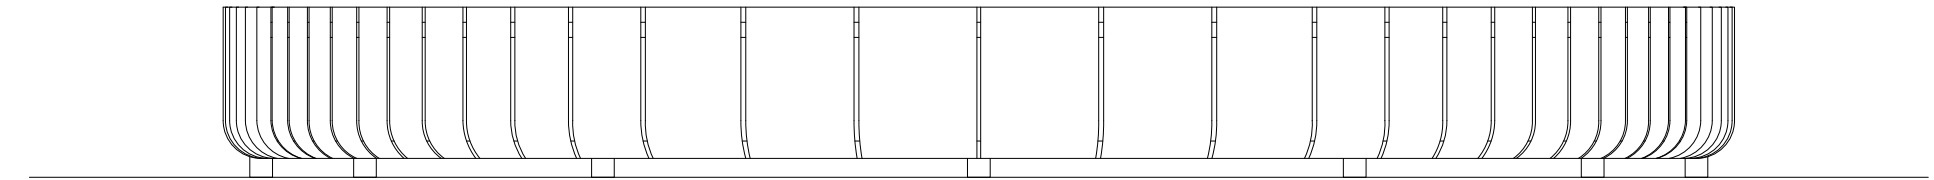

ŘEZ A - A'

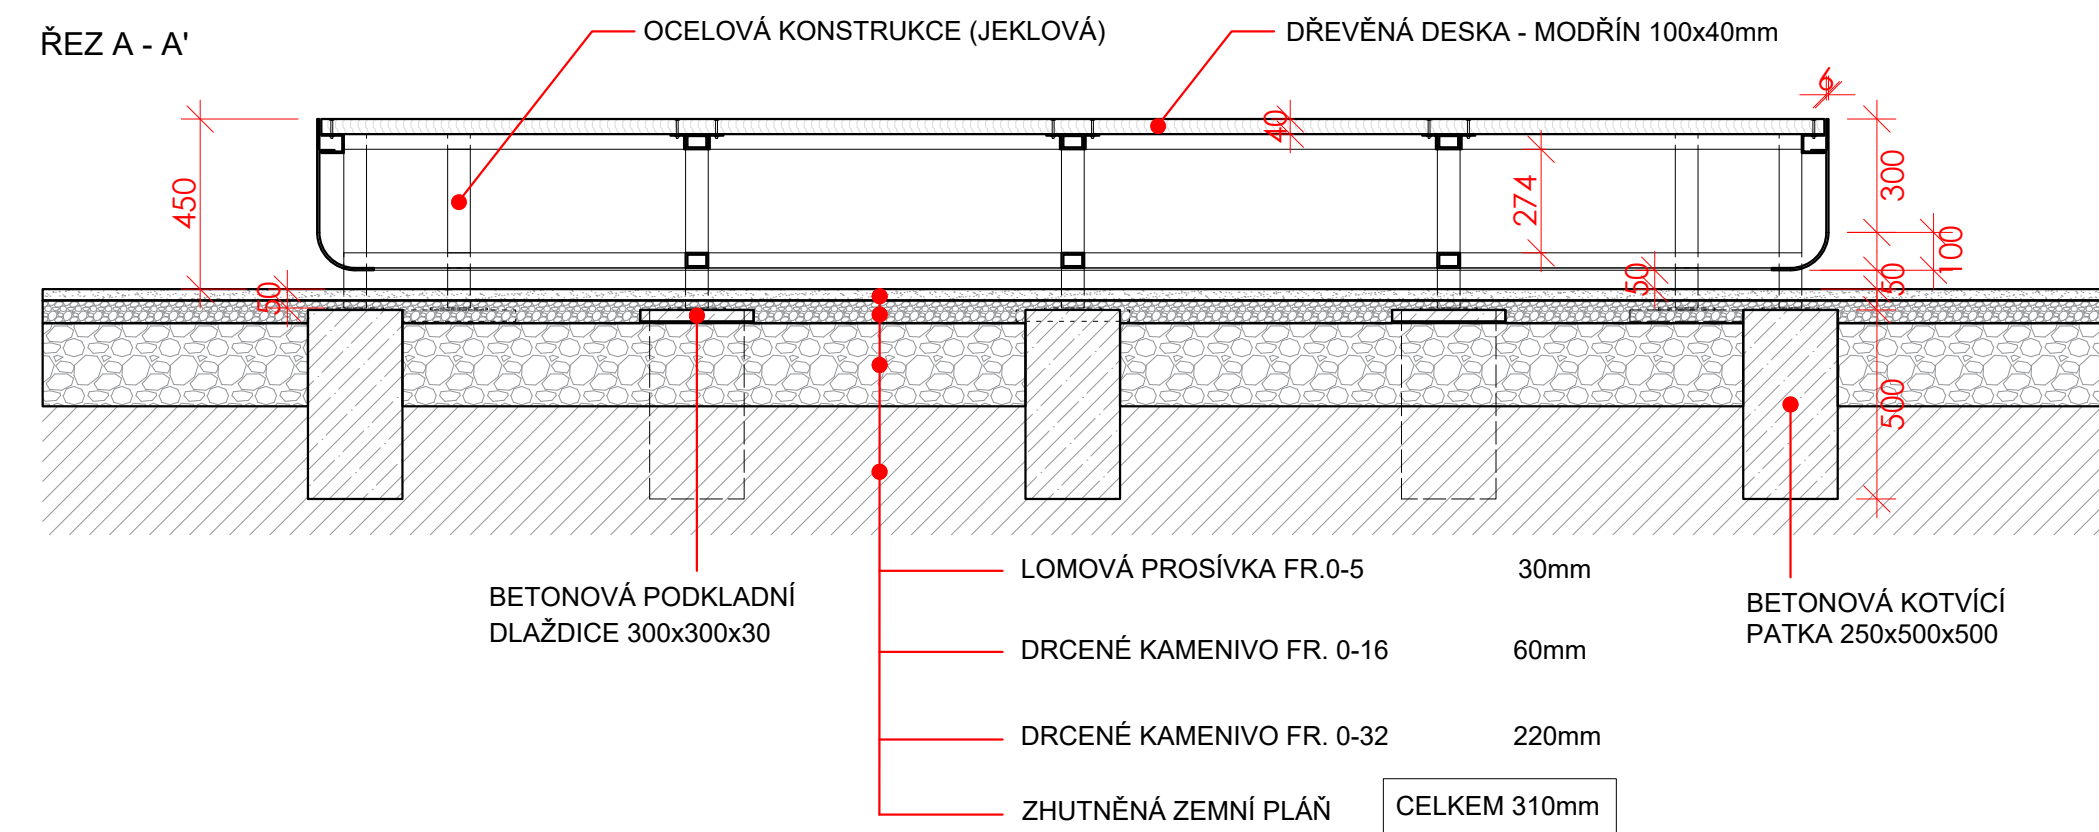

Výkres je architektonickým řešením a slouží jako podklad pro výrobní dílenskou dokumentaci, která musí být zpracována samostatně.

Veškeré změny oproti projektové dokumentaci musí být doloženy změnovým listem, kde bude uveden rozsah změny, její důvod a dopad na cenu díla. Změnový list musí být odsouhlasen projektantem a investorem před zahájením prací.



AKCE:	Karlovy Vary, Sady Karla IV - revitalizace veřejného prostranství		
VÝKRES:	Navrhovaný taburet-půdorys a řez A-A'		
OBJEDNATEL:	Statutární město Karlovy Vary		
ZODP. PROJEKTANT:	doc. Ing. Přemysl Krejčířík, Ph.D.	NÁVRH:	Ing. Kamila Krejčíříková, Ph.D.
ZPRACOVÁNÍ:	Ing. Daniel Lasák		
DATUM:	12/2023	STUPEŇ:	DPS
MĚŘÍTKO:	1:20	ČÍSLO VÝKRESU:	D.3.4.1

