nábřeží J.Palacha 932/20 – PŮDORYS 3.N.P.

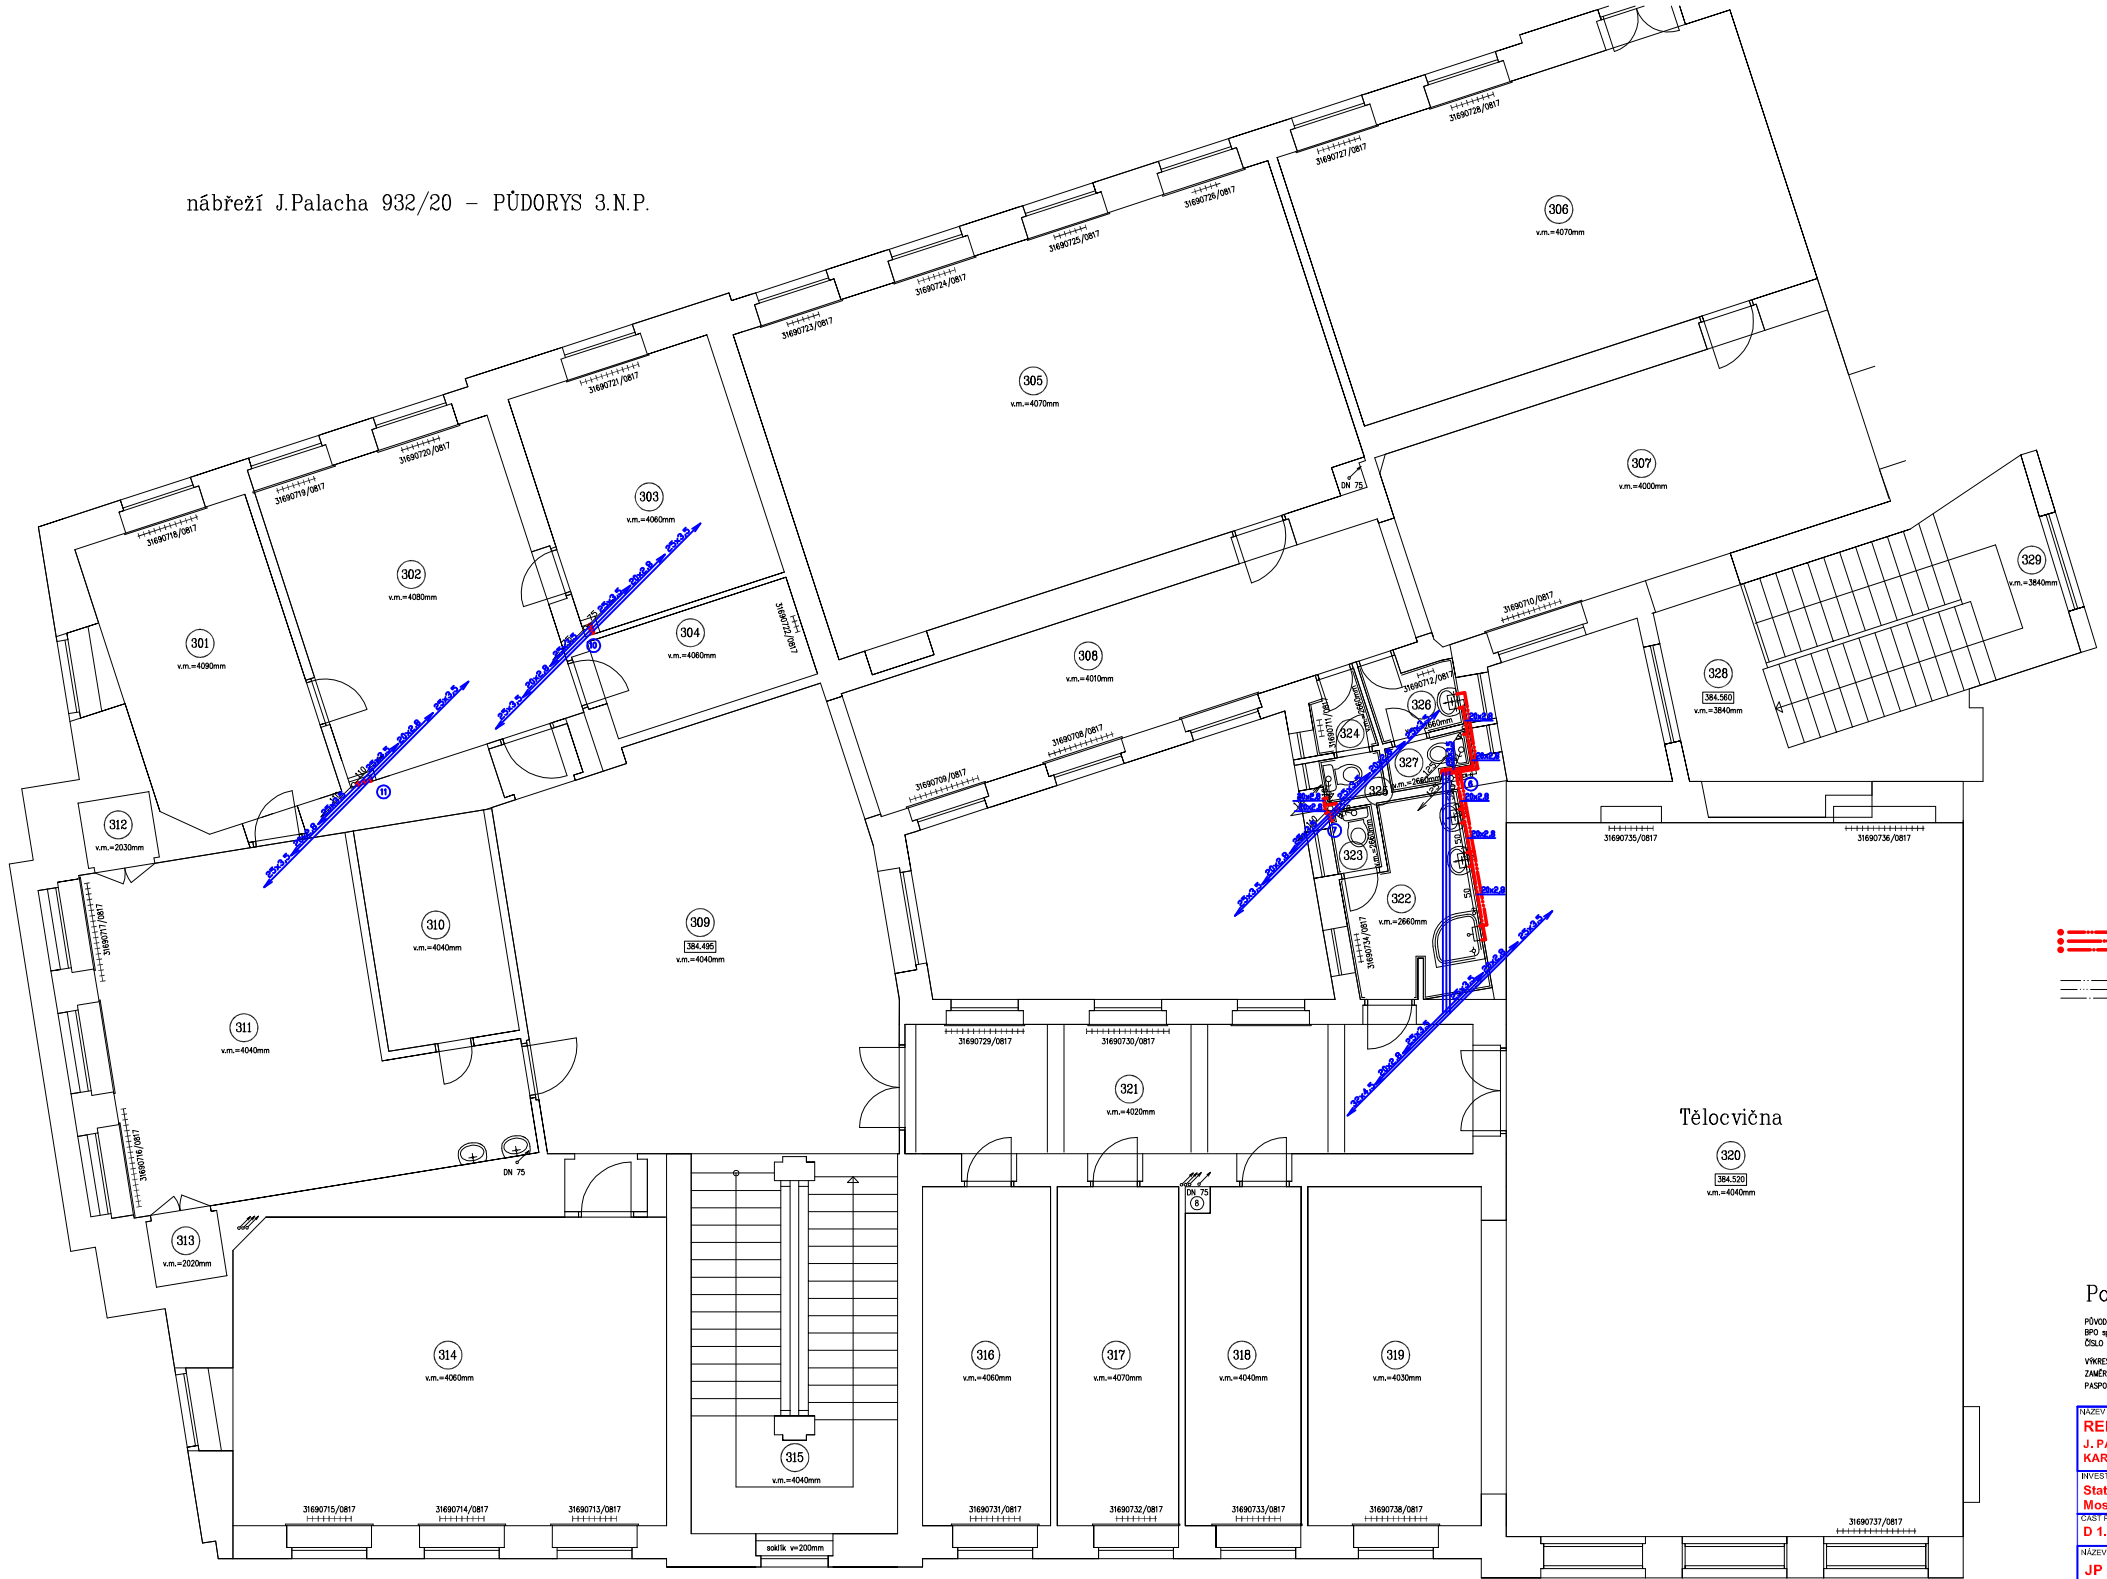

Č.m.	Účel místnosti	Plocha (m2)	Podlaha	Stěny	Strop	Výška místnosti (m)	Objem (m3)
301	ŘEDITELNA	19,18m2	TEXTILNÍ KRYTINA	malba	malba	4,09	78,36m3
302	SEKRETARIÁT	25,38m2	TEXTILNÍ KRYTINA	malba	malba	4,08	103,55m3
303	ZÁSTUPCE ŘEDITELE	17,21m2	PVC	malba	malba	4,06	69,87m3
304	SERVEROVNA	7,36m2	PVC	malba	malba	4,06	29,88m3
305	UČEBNA – EURONSTITUT	63,53m2	PVC	malba	malba	4,07	258,57m3
306	UČEBNA – OZI JAZYKY	44,37m2	PVC	malba	malba	4,07	180,59m3
307	SPOJOVACÍ CHODBA	32,13m2	KERAMICKÁ DLAŽBA	malba	malba	4,00	128,52m3
308	SPOJOVACÍ CHODBA	25,85m2	KERAMICKÁ DLAŽBA	malba	malba	4,01	104,06m3
309	SPOJOVACÍ CHODBA	54,32m2	KERAMICKÁ DLAŽBA	malba	malba	4,04	219,45m3
310	ŠATNA	9,72m2	PVC	malba	malba	4,04	39,27m3
311	ZASEDACÍ MÍSTNOST	36,22m2	TEXTILNÍ KRYTINA	malba	malba	4,04	146,33m3

Č.m.	Účel místnosti	Plocha (m2)	Podlaha	Stěny	Strop	Výška místnosti (m)	Objem (m3)
312	VESTAVĚNÁ SKŘÍŇ	1,67m2	TEXTILNÍ KRYTINA	malba	malba	2,03	3,38m3
313	VESTAVĚNÁ SKŘÍŇ	1,67m2	TEXTILNÍ KRYTINA	malba	malba	2,02	3,37m3
314	SBOROVNA	43,87m2	TEXTILNÍ KRYTINA	malba	malba	4,06	178,11m3
315	SCHODIŠTĚ	7,63m2	KERAMICKÁ DLAŽBA	malba	malba	4,04	30,83m3
316	ŠATNA – MUŽI	14,30m2	TEXTILNÍ KRYTINA	malba	malba	4,06	58,06m3
317	ŠATNA – ŽENY	13,53m2	PVC	malba	malba	4,07	55,07m3
318	ŠATNA – VYUČUJÍCÍ	12,80m2	PVC	malba	malba	4,04	52,12m3
319	TĚLOCVIČNA – NÁŘADÍ	21,61m2	VLYSKY	malba	malba	4,03	87,09m3
320	TĚLOCVIČNA	108,99m2	VLYSKY	malba	malba	4,04	440,28m3
321	SPOJOVACÍ CHODBA	26,92m2	KERAMICKÁ DLAŽBA	malba	malba	4,02	108,22m3
322	HYGIENICKÁ PŘEDSÍŇ + SPRCHA	7,47m2	KERAMICKÁ DLAŽBA	malba	malba	2,66	19,87m3

Č.m.	Účel místnosti	Plocha (m2)	Podlaha	Stěny	Strop	Výška místnosti (m)	Objem (m3)
323	WC	0,90m2	KERAMICKÁ DLAŽBA	malba	malba	2,66	2,39m3
324	HYGIENICKÁ PŘEDSÍŇ – MUŽI	1,33m2	KERAMICKÁ DLAŽBA	malba	malba	2,66	3,54m3
325	WC – MUŽI	0,87m2	KERAMICKÁ DLAŽBA	malba	malba	2,66	2,31m3
326	HYGIENICKÁ PŘEDSÍŇ – ŽENY	2,13m2	KERAMICKÁ DLAŽBA	malba	malba	2,66	5,67m3
327	WC – ŽENY	1,13m2	KERAMICKÁ DLAŽBA	malba	malba	2,66	3,01m3
328	SPOJOVACÍ CHODBA	12,90m2	PVC	malba	malba	3,84	49,54m3
329	SCHODIŠTĚ	6,07m2	PVC	malba	malba	3,84	23,31m3

TEPLÁ VODA
CIRKULACE
STUDENÁ VODA
— POTRUBÍ Z TRUBEK A TVAROVEK PPR PN16 OPATŘIT IZOLACÍ MIRELON TL. 9mm

TEPLÁ VODA
CIRKULACE
STUDENÁ VODA
— POTRUBÍ STÁVAJÍCÍCH ROZVODŮ Z TRUBEK A TVAROVEK OCELOVÝCH

Poznámka:

PŮVODNÍ VÝKRES PŮDORYSU ZPRACOVALA SPOLEČNOST :
BPO spol. s r.o., Lidická 1228, 36301 Ostrov
ČÍSLO ZAKÁZKY: 8374-03 (ÚNOR 2016)

VÝKRES PŮDORYSU PŘEVZAT OD ZPRACOVATELE PROJEKTOVÉ DOKUMENTACE
ZAMĚŘENÍ STÁVAJÍCÍHO STAVU OBJEKTU !!!
PASPORTIZACI BUDOV PROVEDL PATRIK ORAVEC, KOSMONAUTŮ 1909, 356 06 SOKOLOV

NÁZEV AKCE: **REKONSTRUKCE A VÝMĚNA ZTI** J. PALACHA 932/20 A I.P. PAVLOVA 1216/29 KARLOVY VARY	HANZLÍK STANISLAV PROJEKČNÍ ČINNOST VE VÝSTAVBĚ TRNOVANSKÁ 1295 TEPLICE IČO: 11464046	POČET A4: 10
INVESTOR: Statutární město Karlovy Vary, IČ: 00254657, Moskevská 2035/21, 360 01 Karlovy Vary	STUPEŇ PD: DPS	MĚŘÍTKO: 1:50
ČÁST PROJEKTOVÉ DOKUMENTACE: D 1.4.2 ZDRAVOTNĚ TECHNICKÉ INSTALACE	ODPOVĚDNÝ PROJEKTANT: Ing. arch. Jana NÁRODOVÁ	DATUM: 04/2024
NÁZEV VÝKRESU: JP 20 - PŮDORYS 3NP - VODOINSTALACE	VYPRACOVAL: Stanislav HANZLÍK	REVIZE: 00
	ČÍSLO VÝKRESU: D.1.4.2.11	ZAK. ČÍSLO: 1124
		PARÉ ČÍSLO: