nábřeží J.Palacha 932/20 – PŮDORYS 1.N.P.

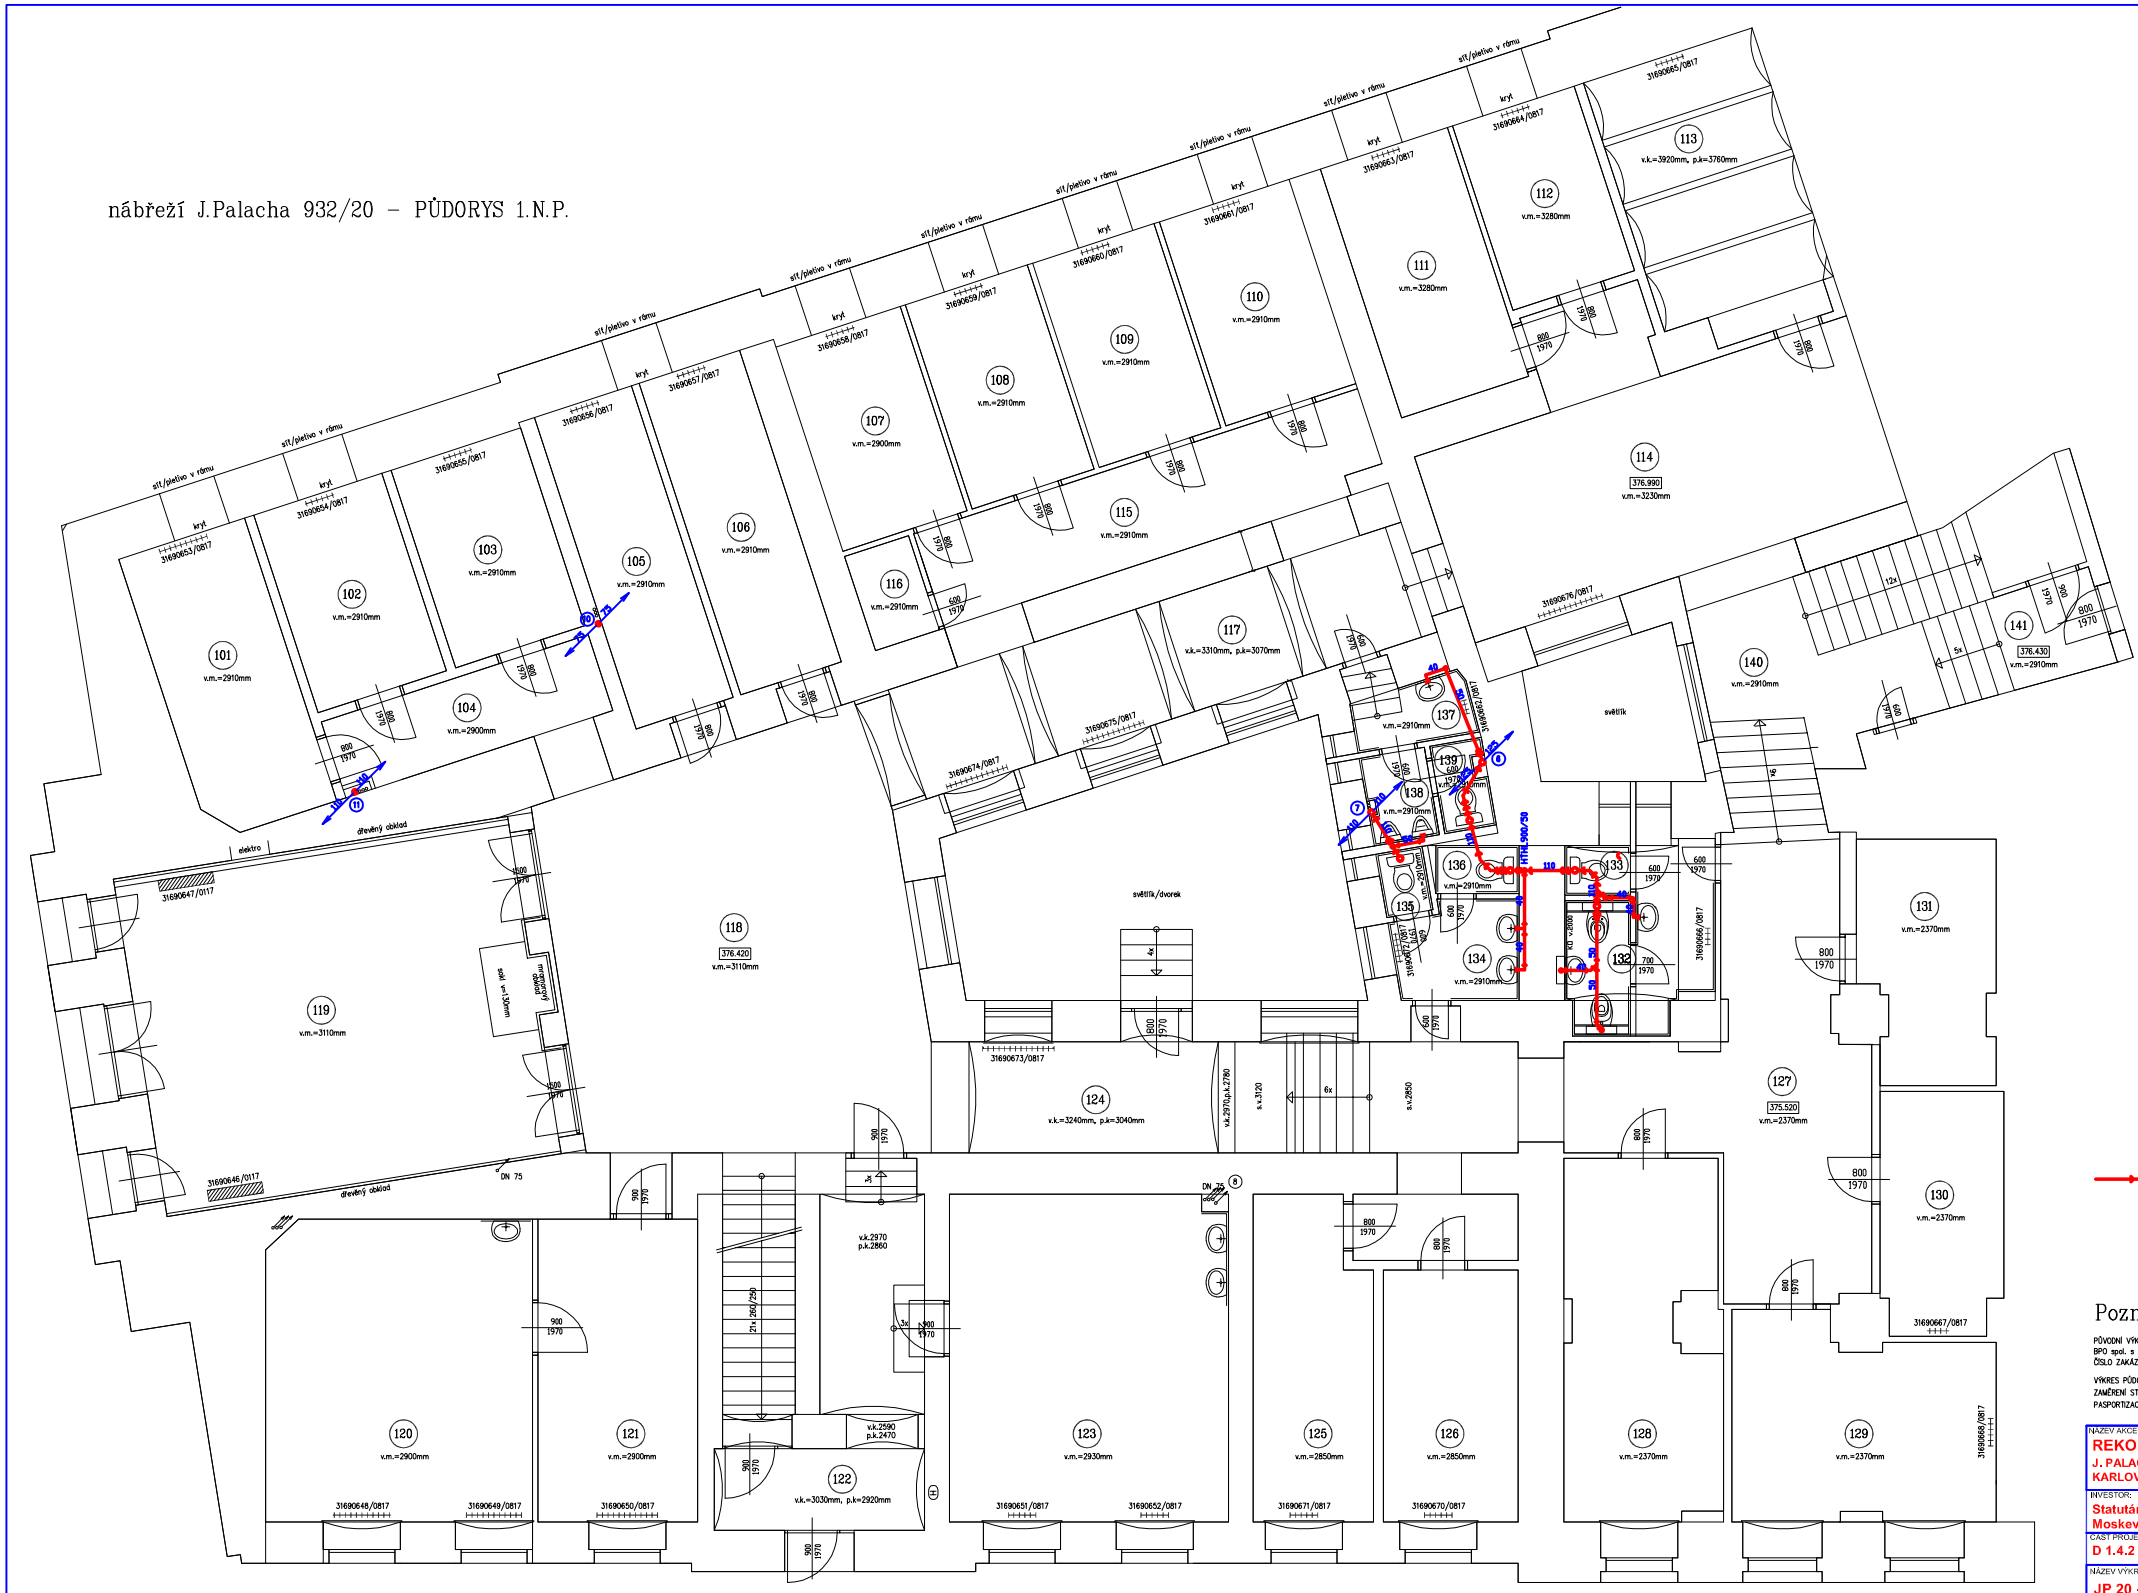

Čís.	Účel místnosti	Plocha (m2)	Podlaha	Stěny	Strop	Výška místnosti (m)	Objem (m3)
101	ŠATNA	12,79m2	KERAMICKÁ DLAŽBA	malba	malba	2,91	37,22m3
102	ŠATNA	9,23m2	KERAMICKÁ DLAŽBA	malba	malba	2,91	26,86m3
103	ŠATNA	9,34m2	KERAMICKÁ DLAŽBA	malba	malba	2,91	27,18m3
104	SPOJOVACÍ CHODBA	7,39m2	KERAMICKÁ DLAŽBA	malba	malba	2,91	21,50m3
105	ŠATNA	11,01m2	KERAMICKÁ DLAŽBA	malba	malba	2,91	32,04m3
106	ŠATNA	11,42m2	KERAMICKÁ DLAŽBA	malba	malba	2,91	33,23m3
107	ŠATNA	9,24m2	KERAMICKÁ DLAŽBA	malba	malba	2,91	26,89m3
108	ŠATNA	9,09m2	KERAMICKÁ DLAŽBA	malba	malba	2,91	26,45m3
109	ŠATNA	9,05m2	KERAMICKÁ DLAŽBA	malba	malba	2,91	26,34m3
110	ŠATNA	9,67m2	KERAMICKÁ DLAŽBA	malba	malba	2,91	28,14m3
111	ŠATNA	11,52m2	KERAMICKÁ DLAŽBA	malba	malba	3,28	37,79m3

Čís.	Účel místnosti	Plocha (m2)	Podlaha	Stěny	Strop	Výška místnosti (m)	Objem (m3)
112	ŠATNA	8,19m2	KERAMICKÁ DLAŽBA	malba	malba	3,28	26,86m3
113	ŠATNA	16,63m2	KERAMICKÁ DLAŽBA	malba	malba	3,76	62,53m3
114	SPOJOVACÍ CHODBA	33,23m2	KERAMICKÁ DLAŽBA	malba	malba	3,23	107,33m3
115	SPOJOVACÍ CHODBA	15,26m2	KERAMICKÁ DLAŽBA	malba	malba	2,91	44,41m3
116	SKLAD	2,20m2	KERAMICKÁ DLAŽBA	malba	malba	2,91	6,40m3
117	SPOJOVACÍ CHODBA	21,16m2	KERAMICKÁ DLAŽBA	malba	malba	3,07	64,96m3
118	SPOJOVACÍ CHODBA	47,28m2	KERAMICKÁ DLAŽBA	malba	malba	3,11	147,04m3
119	VSTUPNÍ HALA	48,20m2	MRAMOROVÁ DLAŽBA	malba	malba	3,11	149,90m3
120	TECHNICKÁ MÍSTNOST	26,45m2	TEXTILNÍ KRYTINA	malba	malba	2,90	76,71m3
121	TECHNICKÁ MÍSTNOST	15,95m2	PVC	malba	malba	2,90	46,26m3
122	ZÁDVEŘÍ	13,16m2	PVC	malba	malba	2,92	38,43m3

Čís.	Účel místnosti	Plocha (m2)	Podlaha	Stěny	Strop	Výška místnosti (m)	Objem (m3)
123	SKLAD	30,17m2	PVC	malba	malba	2,93	88,40m3
124	SPOJOVACÍ CHODBA	13,05m2	KERAMICKÁ DLAŽBA	malba	malba	3,04	39,67m3
125	ŠATNA	12,24m2	KERAMICKÁ DLAŽBA	malba	malba	2,85	34,88m3
126	ŠATNA	11,21m2	KERAMICKÁ DLAŽBA	malba	malba	2,85	31,95m3
127	SPOJOVACÍ CHODBA	37,78m2	KERAMICKÁ DLAŽBA	malba	malba	2,37	89,54m3
128	ŠATNA	17,64m2	KERAMICKÁ DLAŽBA	malba	malba	2,37	41,81m3
129	ŠATNA	16,56m2	KERAMICKÁ DLAŽBA	malba	malba	2,37	39,25m3
130	ŠATNA	9,69m2	KERAMICKÁ DLAŽBA	malba	malba	2,37	22,97m3
131	ŠATNA	10,50m2	KERAMICKÁ DLAŽBA	malba	malba	2,37	24,88m3
132	HYGIENICKÁ PŘEDSÍŇ+SPRCHA	7,56m2	KERAMICKÁ DLAŽBA	malba	malba	2,63	19,88m3
133	WC	1,07m2	KERAMICKÁ DLAŽBA	malba	malba	2,63	2,81m3

Čís.	Účel místnosti	Plocha (m2)	Podlaha	Stěny	Strop	Výška místnosti (m)	Objem (m3)
134	HYGIENICKÁ PŘEDSÍŇ – ŽENY	3,89m2	KERAMICKÁ DLAŽBA	malba	malba	2,91	11,32m3
135	WC ŽENY	0,99m2	KERAMICKÁ DLAŽBA	malba	malba	2,91	2,88m3
136	WC ŽENY	1,38m2	KERAMICKÁ DLAŽBA	malba	malba	2,91	4,02m3
137	HYGIENICKÁ PŘEDSÍŇ – MUŽI	2,30m2	KERAMICKÁ DLAŽBA	malba	malba	2,91	6,69m3
138	WC MUŽI (PISOÁRY)	1,90m2	KERAMICKÁ DLAŽBA	malba	malba	2,91	5,53m3
139	WC MUŽI	1,44m2	KERAMICKÁ DLAŽBA	malba	malba	2,91	4,19m3
140	SPOJOVACÍ CHODBA	9,00m2	KERAMICKÁ DLAŽBA	malba	malba	2,91	26,19m3
141	SCHODIŠTĚ	3,47m2	KERAMICKÁ DLAŽBA	malba	malba	2,91	10,10m3

POTRUBÍ TAŽENÉ V RYHÁCH VE ZDECH, NA ZDECH A V PODHLEDECH Z TRUB A TVAROVEK KANALIZAČNÍCH, HRDLOVÝCH HT (PP).

Poznámka:

PŮVODNÍ VÝKRES PŮDORYSU ZPRACOVALA SPOLEČNOST :
BPO spol. s r.o., Lidická 1239, 36301 Ostrov
ČÍSLO ZAKÁZKY: 8374-03 (ÚNOR 2016)

VÝKRES PŮDORYSU PŘEVZAT OD ZPRACOVATELE PROJEKTOVÉ DOKUMENTACE
ZAMĚŘENÍ STÁVAJÍCÍHO STAVU OBJEKTU !!!
PASPORTIZACI BUDOV PROVEDL PATRIK ORAVEC, KOSMONAUTŮ 1909, 356 06 SOKOLOV

NÁZEV AKCE: **REKONSTRUKCE A VÝMĚNA ZTI** J. PALACHA 932/20 A I.P. PAVLOVA 1216/29 KARLOVY VARY	HANZLÍK STANISLAV PROJEKČNÍ ČINNOST VE VÝSTAVBĚ TRNOVANSKÁ 1295 TEPLICE IČO: 11464046	POČET A4: 10
INVESTOR: Statutární město Karlovy Vary, IČ: 00254657, Moskevská 2035/21, 360 01 Karlovy Vary	STUPEŇ PD: DPS	MĚŘÍTKO: 1:50
ČÁST PROJEKTOVÉ DOKUMENTACE: D 1.4.2 ZDRAVOTNĚ TECHNICKÉ INSTALACE	ODPOVĚDNÝ PROJEKTANT: Ing. arch. Jana NÁRODOVÁ	DATUM: 04/2024
NÁZEV VÝKRESU: JP 20 - PŮDORYS 1NP - KANALIZACE	VYPRACOVAL: Stanislav HANZLÍK	REVIZE: 00
	ČÍSLO VÝKRESU: D.1.4.2.02	ZAK. ČÍSLO: 1124
		PARÉ ČÍSLO: