I.P.Pavlova 1216/29 – PŮDORYS 4.N.P.

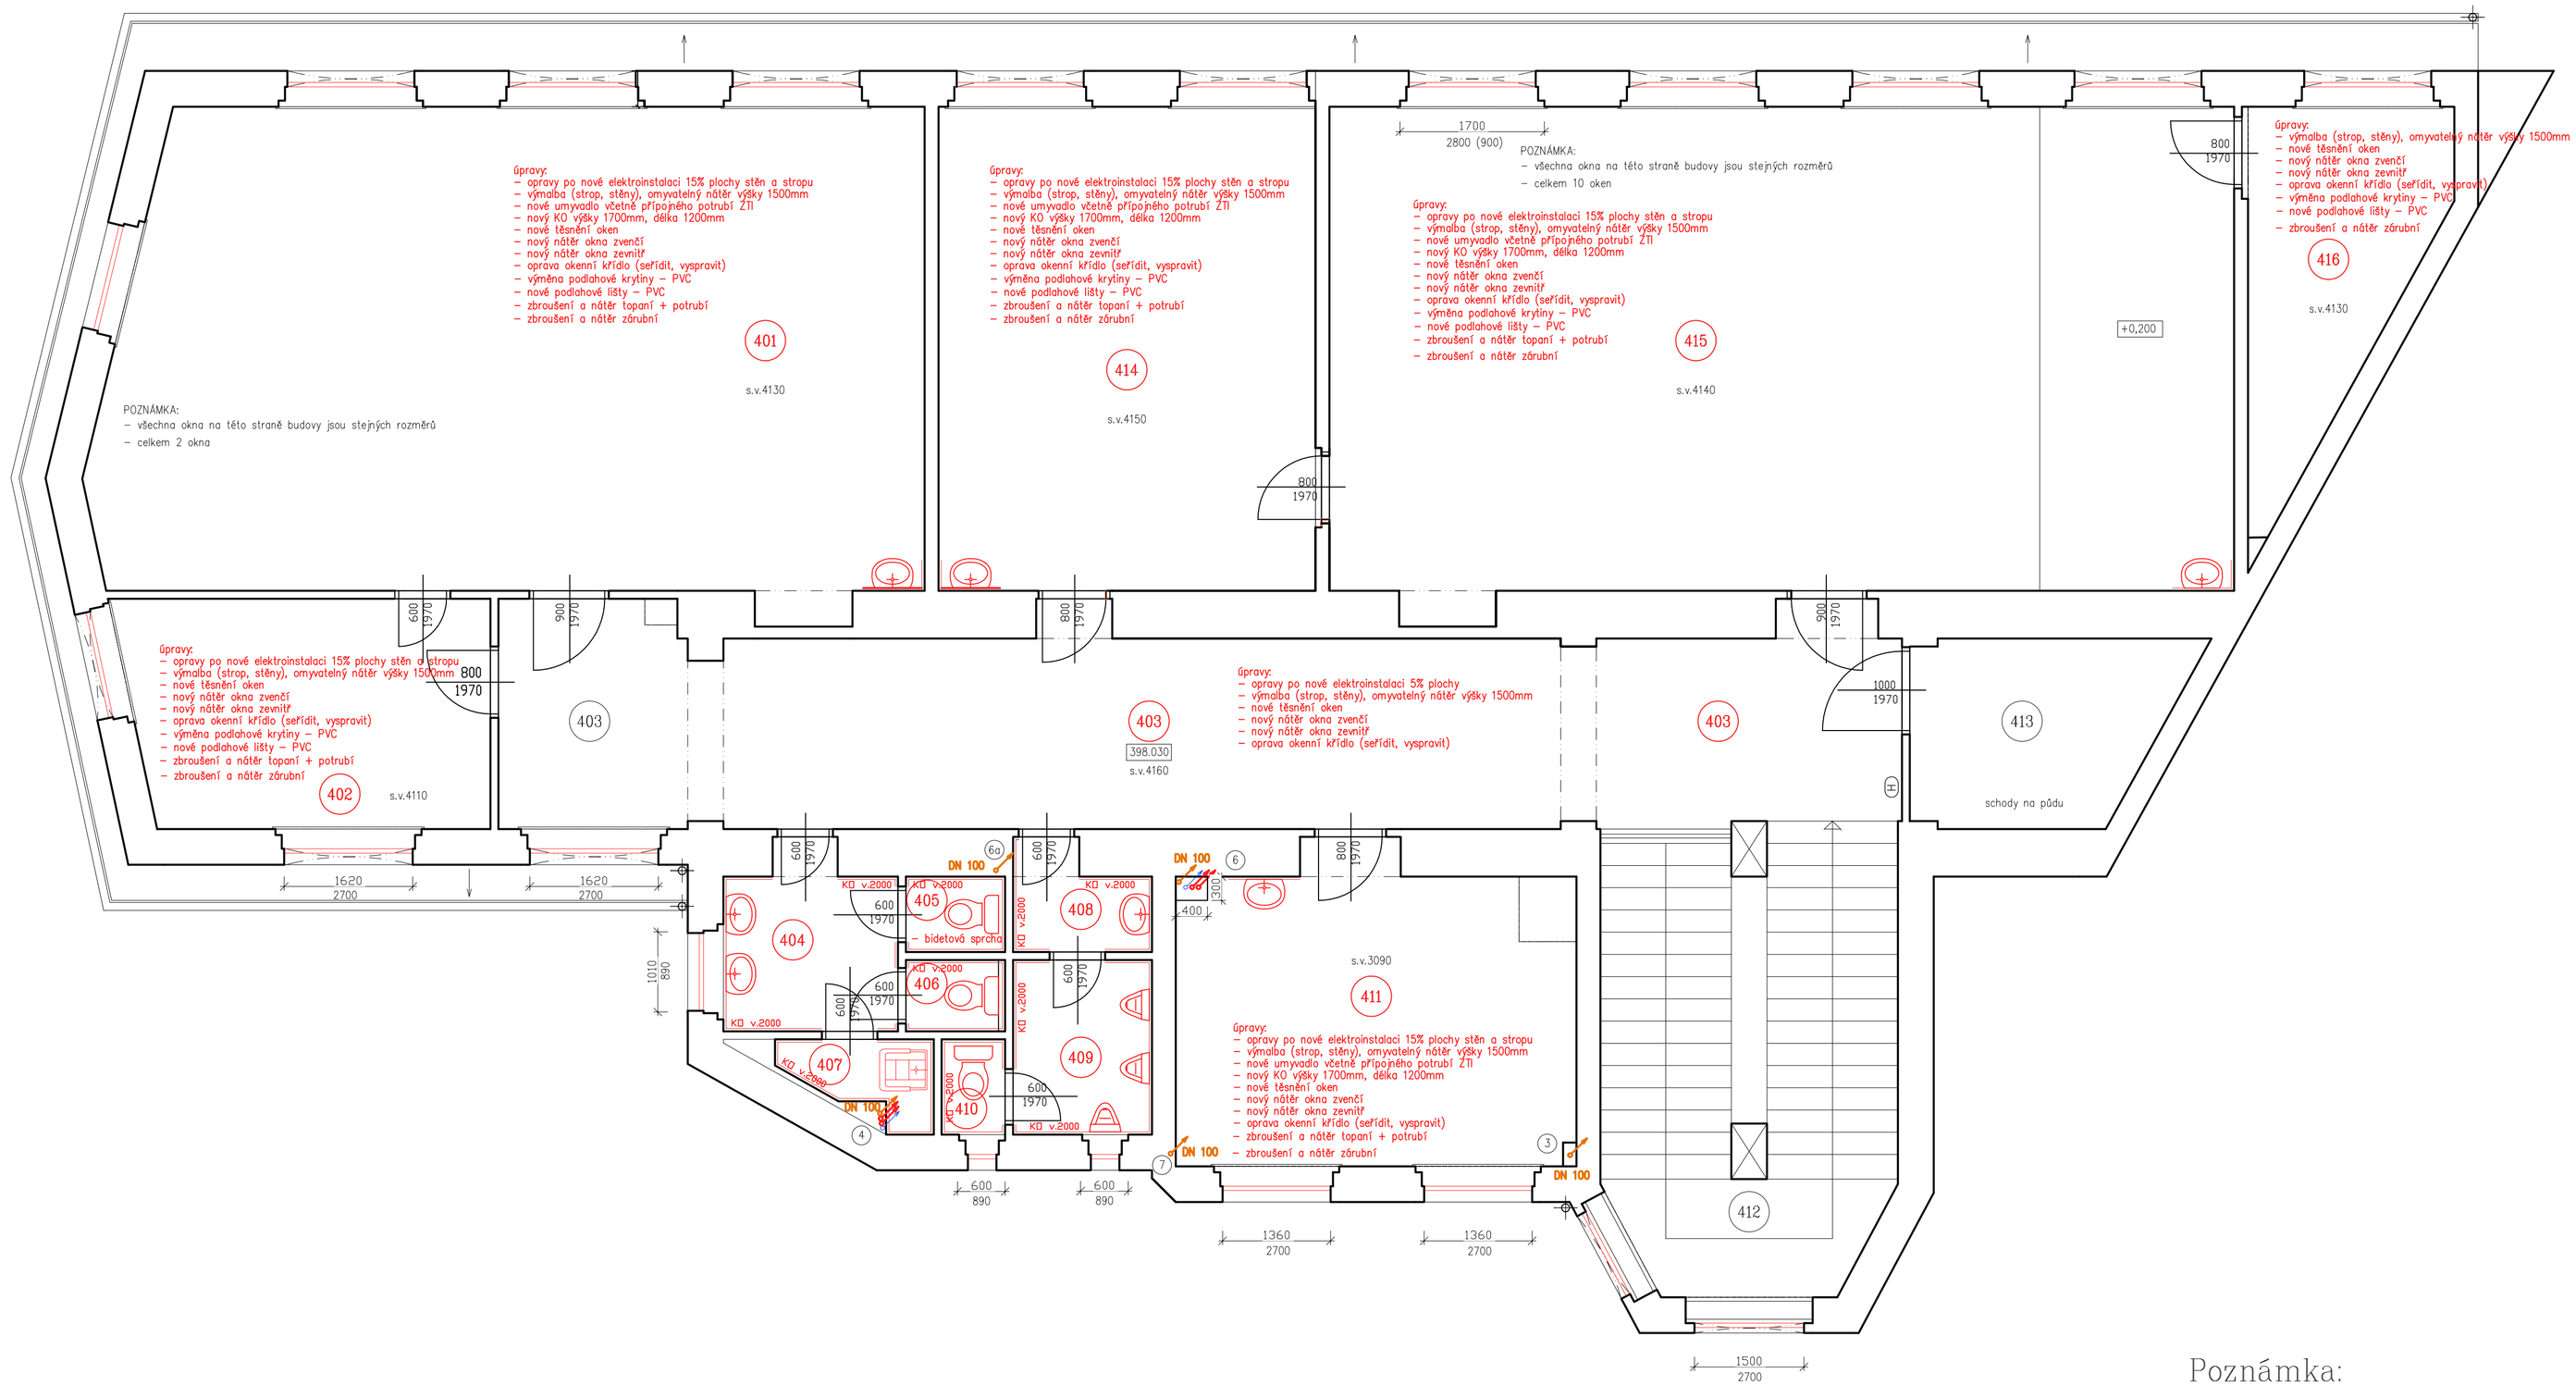

MÍSTNOST	POVRCH	OBVOD (m)	VÝMĚRA (m2)	OBJEM (m3)
401	PVC	32,2	62,41	257,75
402	PVC	14,9	13,08	53,76
403	KERAMICKÁ DLAŽBA	44,3	44,22	183,96
404	KERAMICKÁ DLAŽBA	9,3	4,70	14,52
405	KERAMICKÁ DLAŽBA	4,4	1,19	3,68
406	KERAMICKÁ DLAŽBA	4,3	1,13	3,49
	SUMA		126,73	517,16

MÍSTNOST	POVRCH	OBVOD (m)	VÝMĚRA (m2)	OBJEM (m3)
407	KERAMICKÁ DLAŽBA	6,1	2,00	6,18
408	KERAMICKÁ DLAŽBA	6,4	2,08	6,43
409	KERAMICKÁ DLAŽBA	7,9	3,85	11,90
410	KERAMICKÁ DLAŽBA	4,0	0,97	3,00
411	PVC	18,4	18,42	56,92
412	KERAMICKÁ DLAŽBA	18,4	4,50	18,72
	SUMA		31,82	103,15

MÍSTNOST	POVRCH	OBVOD (m)	VÝMĚRA (m2)	OBJEM (m3)
413	KERAMICKÁ DLAŽBA	11,4	7,45	30,99
414	PVC	21,7	29,01	120,39
415	PVC	35	70,10	290,21
416	PVC	14,5	9,26	38,24
	SUMA		115,82	479,83

Poznámka:

PŮVODNÍ VÝKRES PŮDORYSU ZPRACOVALA SPOLEČNOST :
BPO spol. s r.o., Lidická 1239, 36301 Ostrov
ČÍSLO ZAKÁZKY: 8374-03 (ÚNOR 2016)

VÝKRES PŮDORYSU PŘEVZAT OD ZPRACOVATELE PROJEKTOVÉ DOKUMENTACE
ZAMĚŘENÍ STÁVAJÍCÍHO STAVU OBJEKTU !!!
PASPORTIZACI BUDOV PROVEDL PATRIK ORAVEC, KOSMONAUTŮ 1909, 356 06 SOKOLOV

NÁZEV AKCE: **STAVEBNÍ ÚPRAVY V BUDOVĚ ŠKOLY** **J. PALACHA 932/20 A I.P. PAVLOVA 1216/29** **KARLOVY VARY**	NARCHAEL s.r.o. IČ: 063 33 087 Alešova 1520, 431 11 Jirkov mob.: +420 605 560 824	POČET A4: **8** MĚŘÍTKO: **1:50** DATUM: **04/2024**
INVESTOR: **Statutární město Karlovy Vary, IČ: 00254657, Moskevská 2035/21, 360 01 Karlovy Vary**	STUPEŇ PD: **DPS** ODPOVĚDNÝ PROJEKTANT: Ing. arch. Jana NÁRODOVÁ	REVIZE: **00** ZAK. ČÍSLO: **0123**
ČÁST PROJEKTOVÉ DOKUMENTACE: **D 1.1 ARCHITEKTONICKO STAVEBNÍ ŘEŠENÍ**	VYPRACOVAL: Ing. arch. Jana NÁRODOVÁ	PARÉ ČÍSLO:
NÁZEV VÝKRESU: **IPP 29 - PŮDORYS 4NP**	ČÍSLO VÝKRESU: **D.1.1.2.08**	