



s.r. 370,00 m.n.m.

POHLED VE SMĚRU TOKU
M 1:50

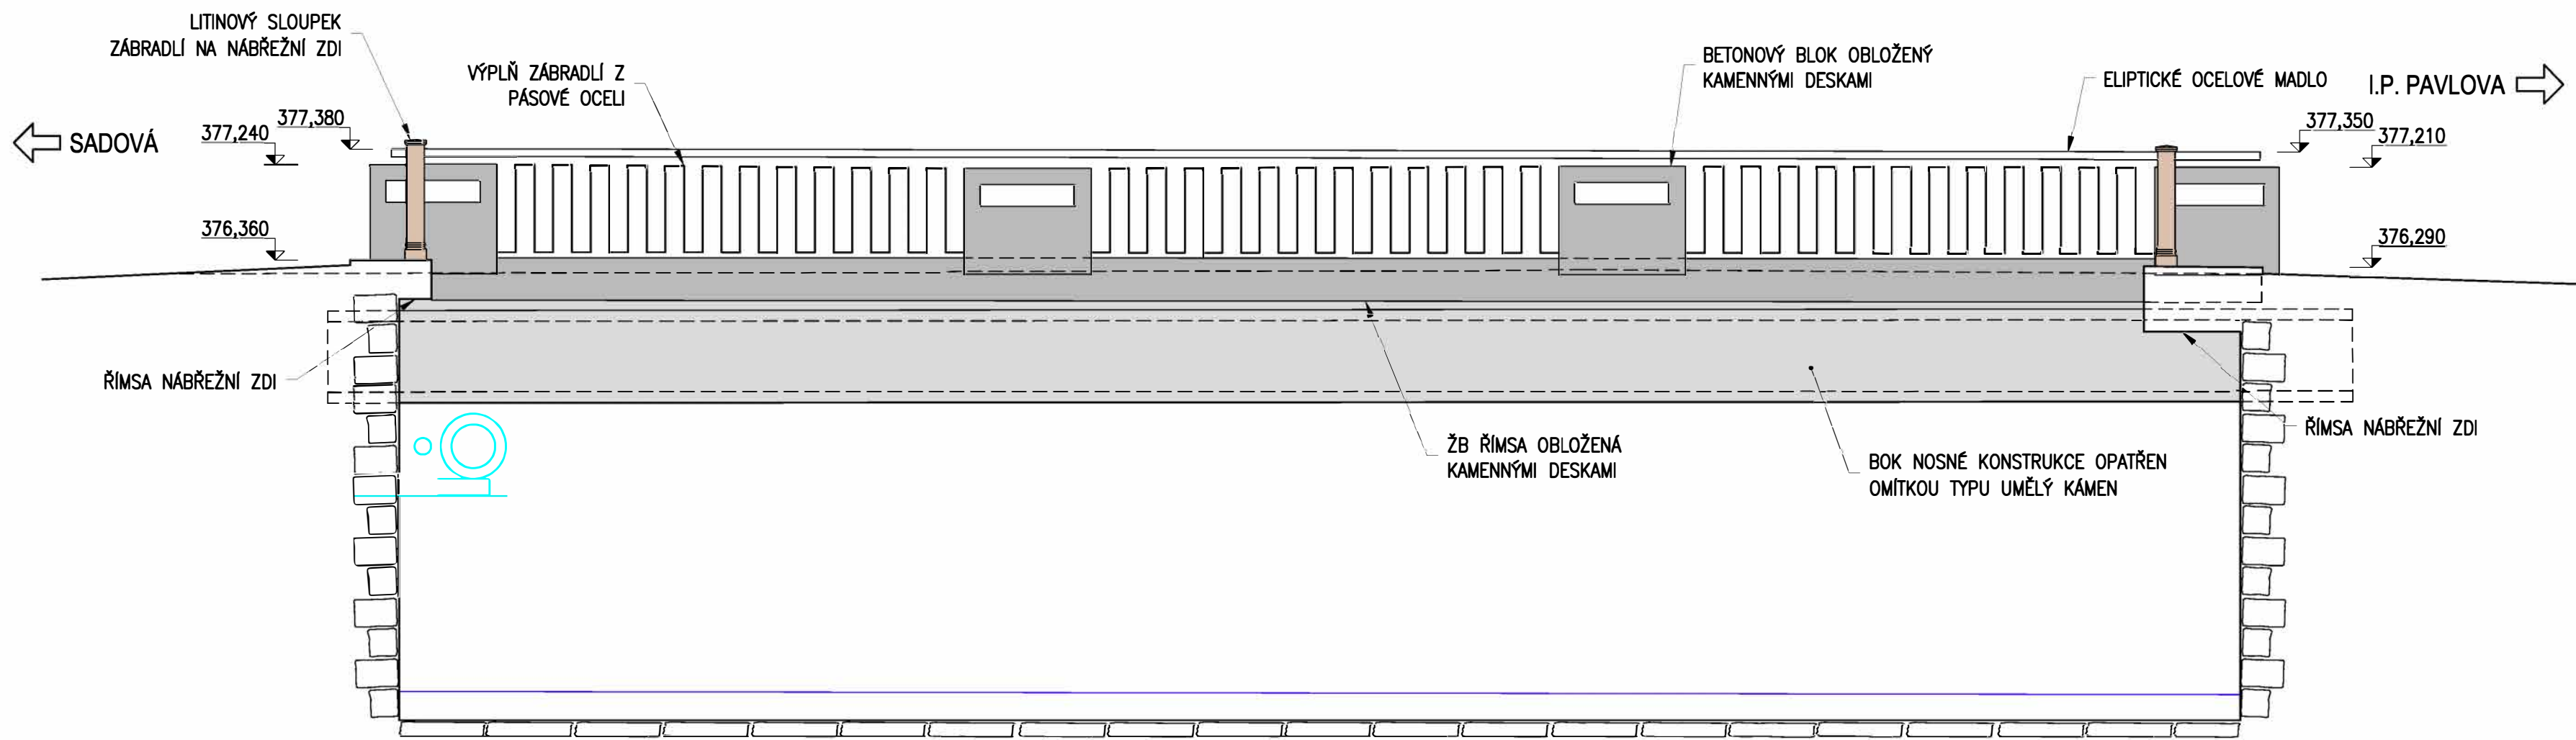

s.r. 370,00 m.n.m.

PŘÍČNÝ ŘEZ
M 1:50

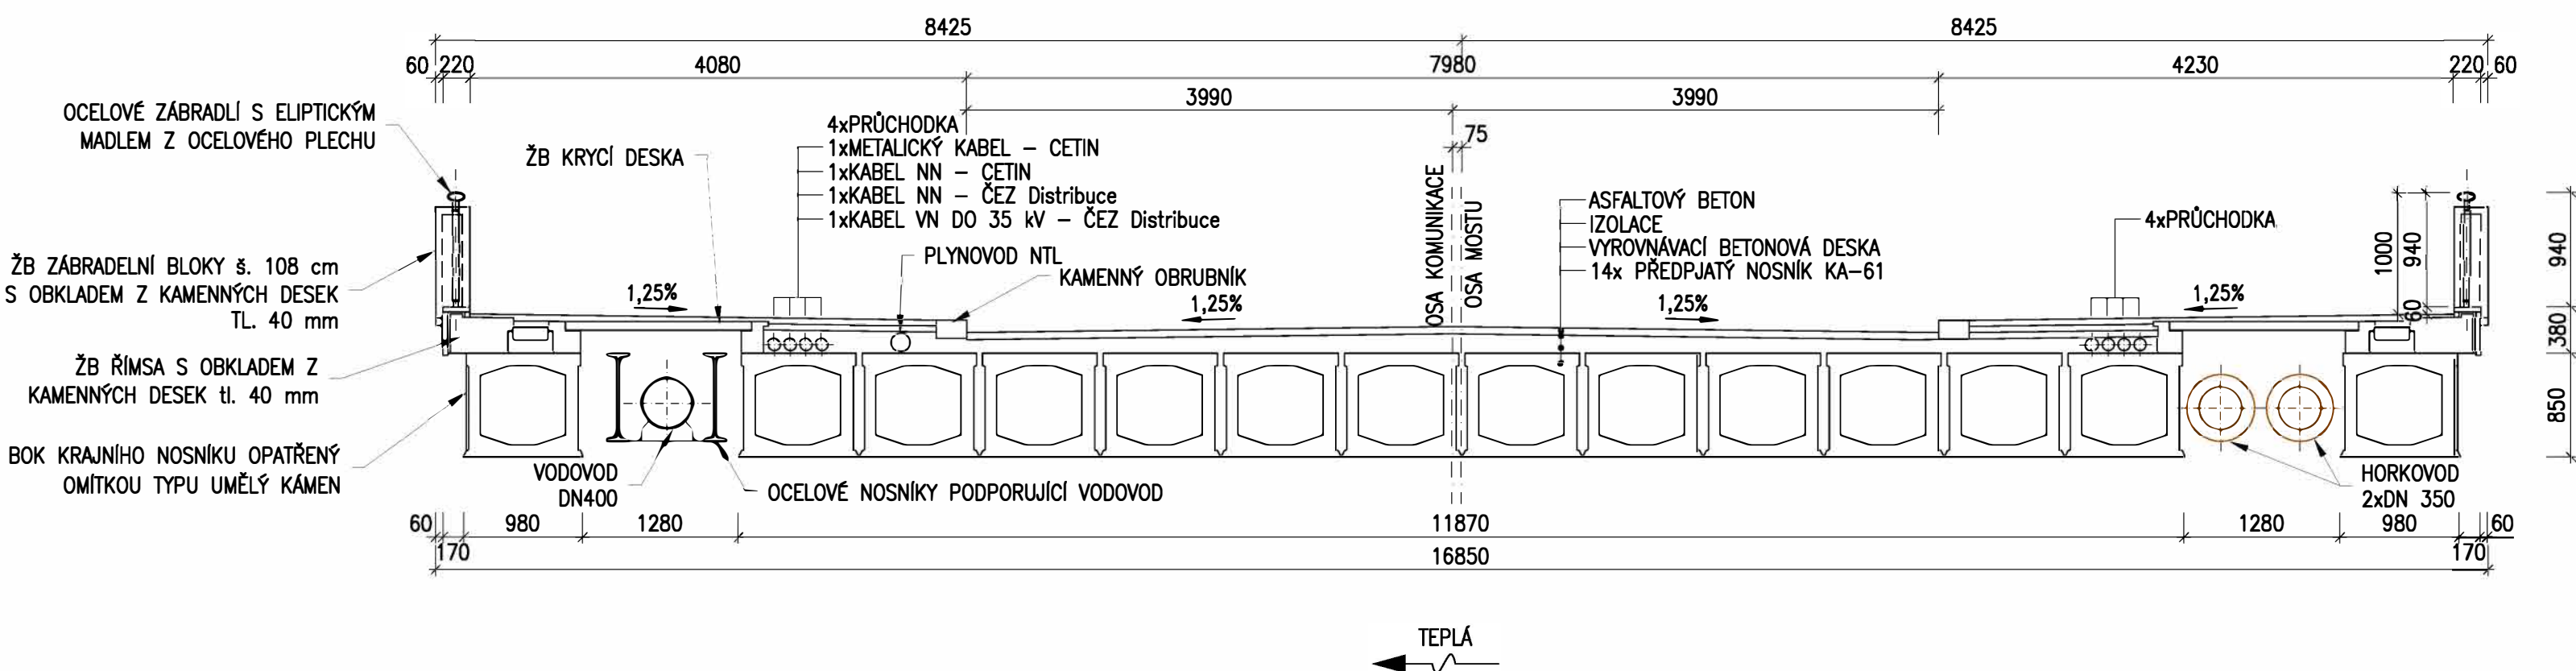

a			
b			
c			
Č.	TEXT ZMĚNY – ODŮVODNĚNÍ	DATUM	PODPIS

Souřadnicový systém S-JTSK, Výškový systém Bpv

TOMAN engineering, s.r.o., V Lučičích 22, 360 06 Karlovy Vary		tel.: 724 308 244, e-mail: tomanengineering@seznam.cz	
Kreslí/CAD: Ing. Radek TOMAN podpis:	Zodpovědný projektant: Ing. Radek TOMAN podpis:		TOMAN engineering, s.r.o. Myslivecká 21 360 07 KARLOVY VARY IČO: 05849071 DIČ: CZ05849071
	Nověti/vypracoval: Ing. Radek TOMAN podpis:		
	Techn. kontrola: Ing. Radek TOMAN podpis:		

Kraj: KARLOVARSKÝ	Čís. zakázky: 011/2024
Obec: KARLOVY VARY	Čís. akce: 011/2024
Objednatel: STATUTÁRNÍ MĚSTO KARLOVY VARY, Moskevská 21, 361 20 Karlovy Vary	Datum: 10/2024
Akce: Karlovy Vary, Lázeňský most M14 – rekonstrukce	Formát: 8x A4
Objekt: SO 201 – Lázeňský most	Měřítko: –
Příloha: STÁVAJÍCÍ STAV – ŘEZY, POHLED	Stupeň: Souprava:
	DSPS
	Čís. přílohy: D.2.3