


PŘÍČNÝ ŘEZ V POLOVINĚ ROZPĚTÍ 1:50

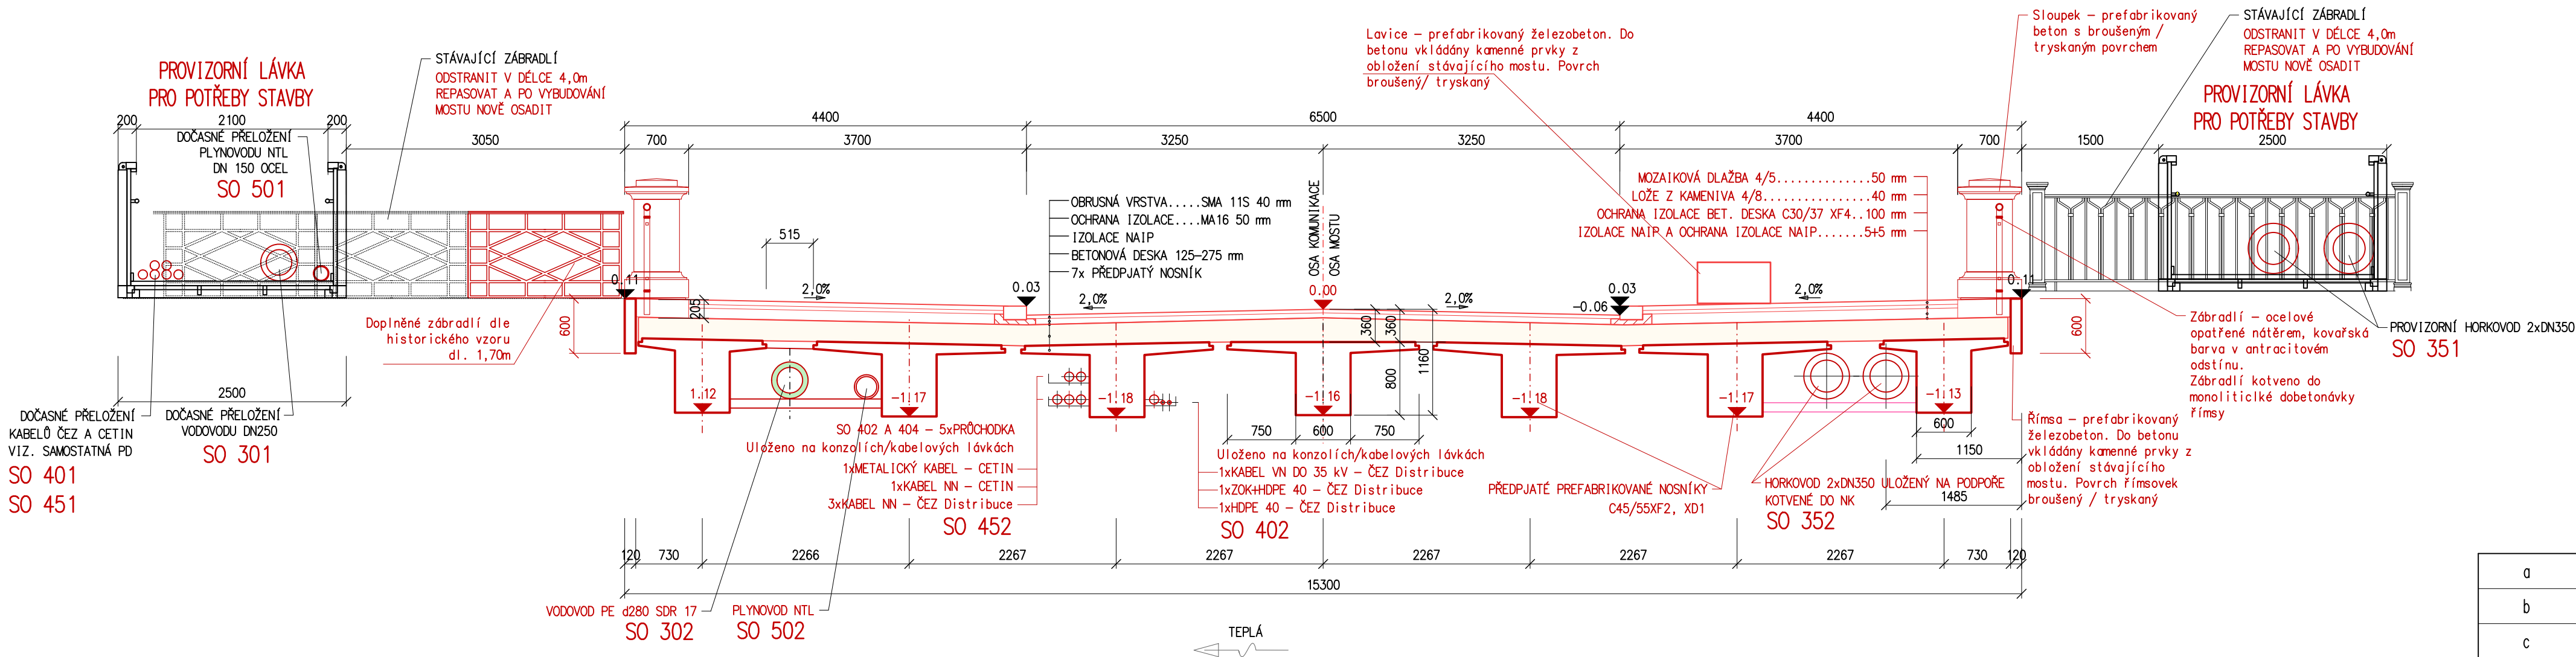

SEZNAM PŘEKLÁDANÝCH SÍTÍ

SO 301	DOČASNÉ PŘELOŽENÍ VODOVODU DN 250 (VODAKVA)
SO 302	PŘEPOŽKA VODOVODU DN280 (VODAKVA)
SO 351	PROVIZORNÍ PŘELOŽKA HORKOVODU DN350 (KARLOVARSKÁ TEPLÁRNA)
SO 352	PŘELOŽKA HORKOVODU DN350 (KARLOVARSKÁ TEPLÁRNA)
SO 401	DOČASNÁ PŘELOŽKA KABELŮ ČEZ
SO 402	PŘELOŽKA KABELŮ ČEZ
SO 451	DOČASNÁ PŘELOŽKA KABELŮ CETIN
SO 452	PŘELOŽKA KABELŮ CETIN
SO 501	DOČASNÁ PŘELOŽKA NTL PLYNOVODU (GASNET)
SO 502	PŘELOŽKA NTL PLYNOVODU (GASNET)

POZNÁMKY:

- VODOVOD DN 400 BUDE PŘEMÍSTĚN NA PROVIZORNÍ LÁVKU V NOVÉ DIMENZI DN250 A NÁSLEDNĚ BUDE PŘEMÍSTĚN DO NOVÉ TRASY POD MOST
- PLYNOVOD BUDE PŘELOŽEN Z CHODNÍKU POD MOST
- V PŘÍRUBÁCH PREFABRIKOVANÝCH NOSNÍKŮ NAD VODOVODEM BUDE PROVEDENO VYBRÁNÍ PRO UMOŽNĚNÍ PŘÍSTUPU K POTRUBÍ, V CHODNÍKU BUDE V TOMTO MÍSTĚ UMÍSTĚN POKLOP. PŘESNÉ MÍSTO BUDE URČENO PO DOMLUVĚ SE SPRÁVCE VODOVODU
- VEŠKERÉ INŽENÝRSKÉ SÍTĚ BUDOU PO DOBU VÝSTAVBY PŘELOŽENY NA DOČASNÉ KONSTRUKCE UMÍSTĚNÉ PO OBOU STRANÁCH MOSTU
- PŘELOŽKY SÍTÍ NEJSOU PRACEMI PRO VYBRANÉHO ZHOTOVITELE STAVBY, TYTO BUDOU PROVÁDĚNY SPRÁVCI JEDNOTLIVÝCH SÍTÍ NA ZÁKLADĚ SMLOUVY ČI OBJEDNÁVKY S MĚSTEM KARLOVY VARY
- SOUČÁSTÍ PRACÍ JE PROVEDENÍ PROVIZORNÍCH LÁVEK PRO PŘEVOD SÍTÍ A VEŠKERÉ PRÁCE A KONSTRUKCE SPOJENÉ S UCHYCENÍM SÍTÍ BUĎ NA PROVIZORNÍ LÁVKU A NEBO NA NOVOU NOSNOU KONSTRUKCI

a			
b			
c			
Č.	TEXT ZMĚNY – ODŮVODNĚNÍ	DATUM	PODPIS

Souřadnicový systém S-JTSK, Výškový systém Bpv

TOMAN engineering, s r.o., V lužinách 22, 360 06 Karlovy Vary tel.: 724 308 244, e-mail: tomanengineering@seznam.cz			
	Zodpovědný projektant: Ing. Radek TOMAN podpis:	Ved. organizace: Ing. Radek TOMAN podpis:	TOMAN engineering, s r.o. Myslivecká 21 360 07 KARLOVY VARY IČO: 05849071 DIČ: CZ05849071
Kreslil/CAD: Ing. Radek TOMAN podpis:	Navrhl/vypracoval: Ing. Radek TOMAN podpis:	Techn. kontrola: Ing. Radek TOMAN podpis:	

Kraj: KARLOVARSKÝ	Čís. zakázky: 011/2024
Obec: KARLOVY VARY	Čís. akce: 011/2024
Objednatel: STATUTÁRNÍ MĚSTO KARLOVY VARY, Moskevská 21, 361 20 Karlovy Vary	Datum: 10/2024
Akce: Karlovy Vary, Lázeňský most M14 – rekonstrukce	Formát: 4xA4
Objekt: OBJ.201 – LÁZEŇSKÝ MOST	Měřítko: 1:50
Příloha: NOVÝ STAV – PŘÍČNÝ ŘEZ	Stupeň: Souprava:
	PDPS
	Čís. přílohy: D.2.6