


ROZVADĚČ R1 - ŠKOLIČKA

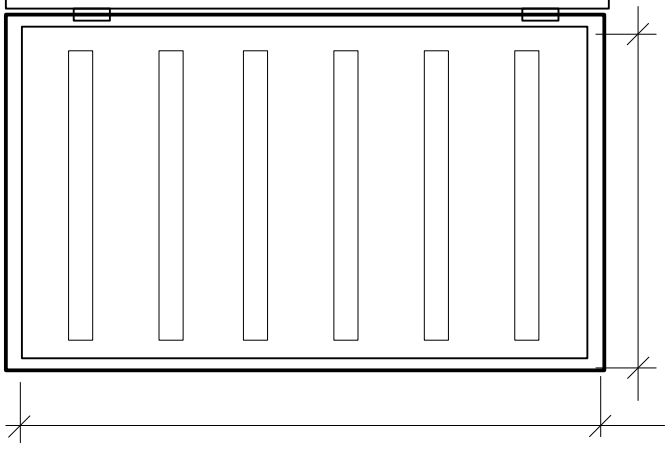


POZN.: PŘEDPOKLÁDANÉ ZAPOJENÍ ROZVADĚČE
ROZVADĚČ PRO SILNOPROUDÉ ZAŘÍZENÍ
ROZVADĚČ: ZAPUŠTĚNÝ S DVEŘMI A VNITŘNÍM KRYTEM
ROZVODNÁ SOUSTAVA: 3+N+PE stř. 50Hz, 400/230V /TN-S
OCHRANA PŘED ÚRAZEM EL.PROUDEM: IZOLACÍ, KRYTÍM,
AUTOMATICKÝM ODPOJENÍM OD ZDROJE DLE ČSN 332000-4-4.1
TYP: EATON BF - U 6 /144 - C
ROZMĚR: 6 X 24 M , š.560 x v.1020 x hl.127mm
KRYTÍ: IP 30
INSTALOVANÝ PŘÍKON: P_i = 25,60 kW
SOUDOBY PŘÍKON: P_s = 18.00 kW
KAŽDOU ŽÍLU OZNAČIT NÁVLAČKOU S ČÍSLEM OBVODU.


Zodp. proj.: Drahomír Holoubek , IČ: 617 92 951			<div>PROJEKTOVÁ KANCELÁŘ</div> <div>Drahomír Holoubek</div> <div>Závodu míru 584 / 7, tel.:775 655 599</div> <div>36017 KARLOVY VARY - STARÁ ROLE</div>		
Objednatel:					
Investor: Základní škola Dukelských hrdinů, Moskevská 25, K.Vary					
KÚ:	Karlovarský	MÚ: K.Vary			
Stavba: ZÁKLADNÍ ŠKOLA DUKELSKÝCH HRDINŮ MOSKEVSKÁ 25, KARLOVY VARY OBJEKT ŠKOLIČKA			Formát		
Objekt:			Datum		
			Čís.zakázky		
Dílčí část: D.1.4.4 - SILNOPROUDÁ ELEKTROTECHNIKA			Proj.stupeň: DPS		
			Měřítko:		
Obsah: ROZVADĚČ R1			Číslo výkresu: D.1.4.4. 4		

ROZVADĚČ R1 - ŠKOLIČKA

List 1 / 3

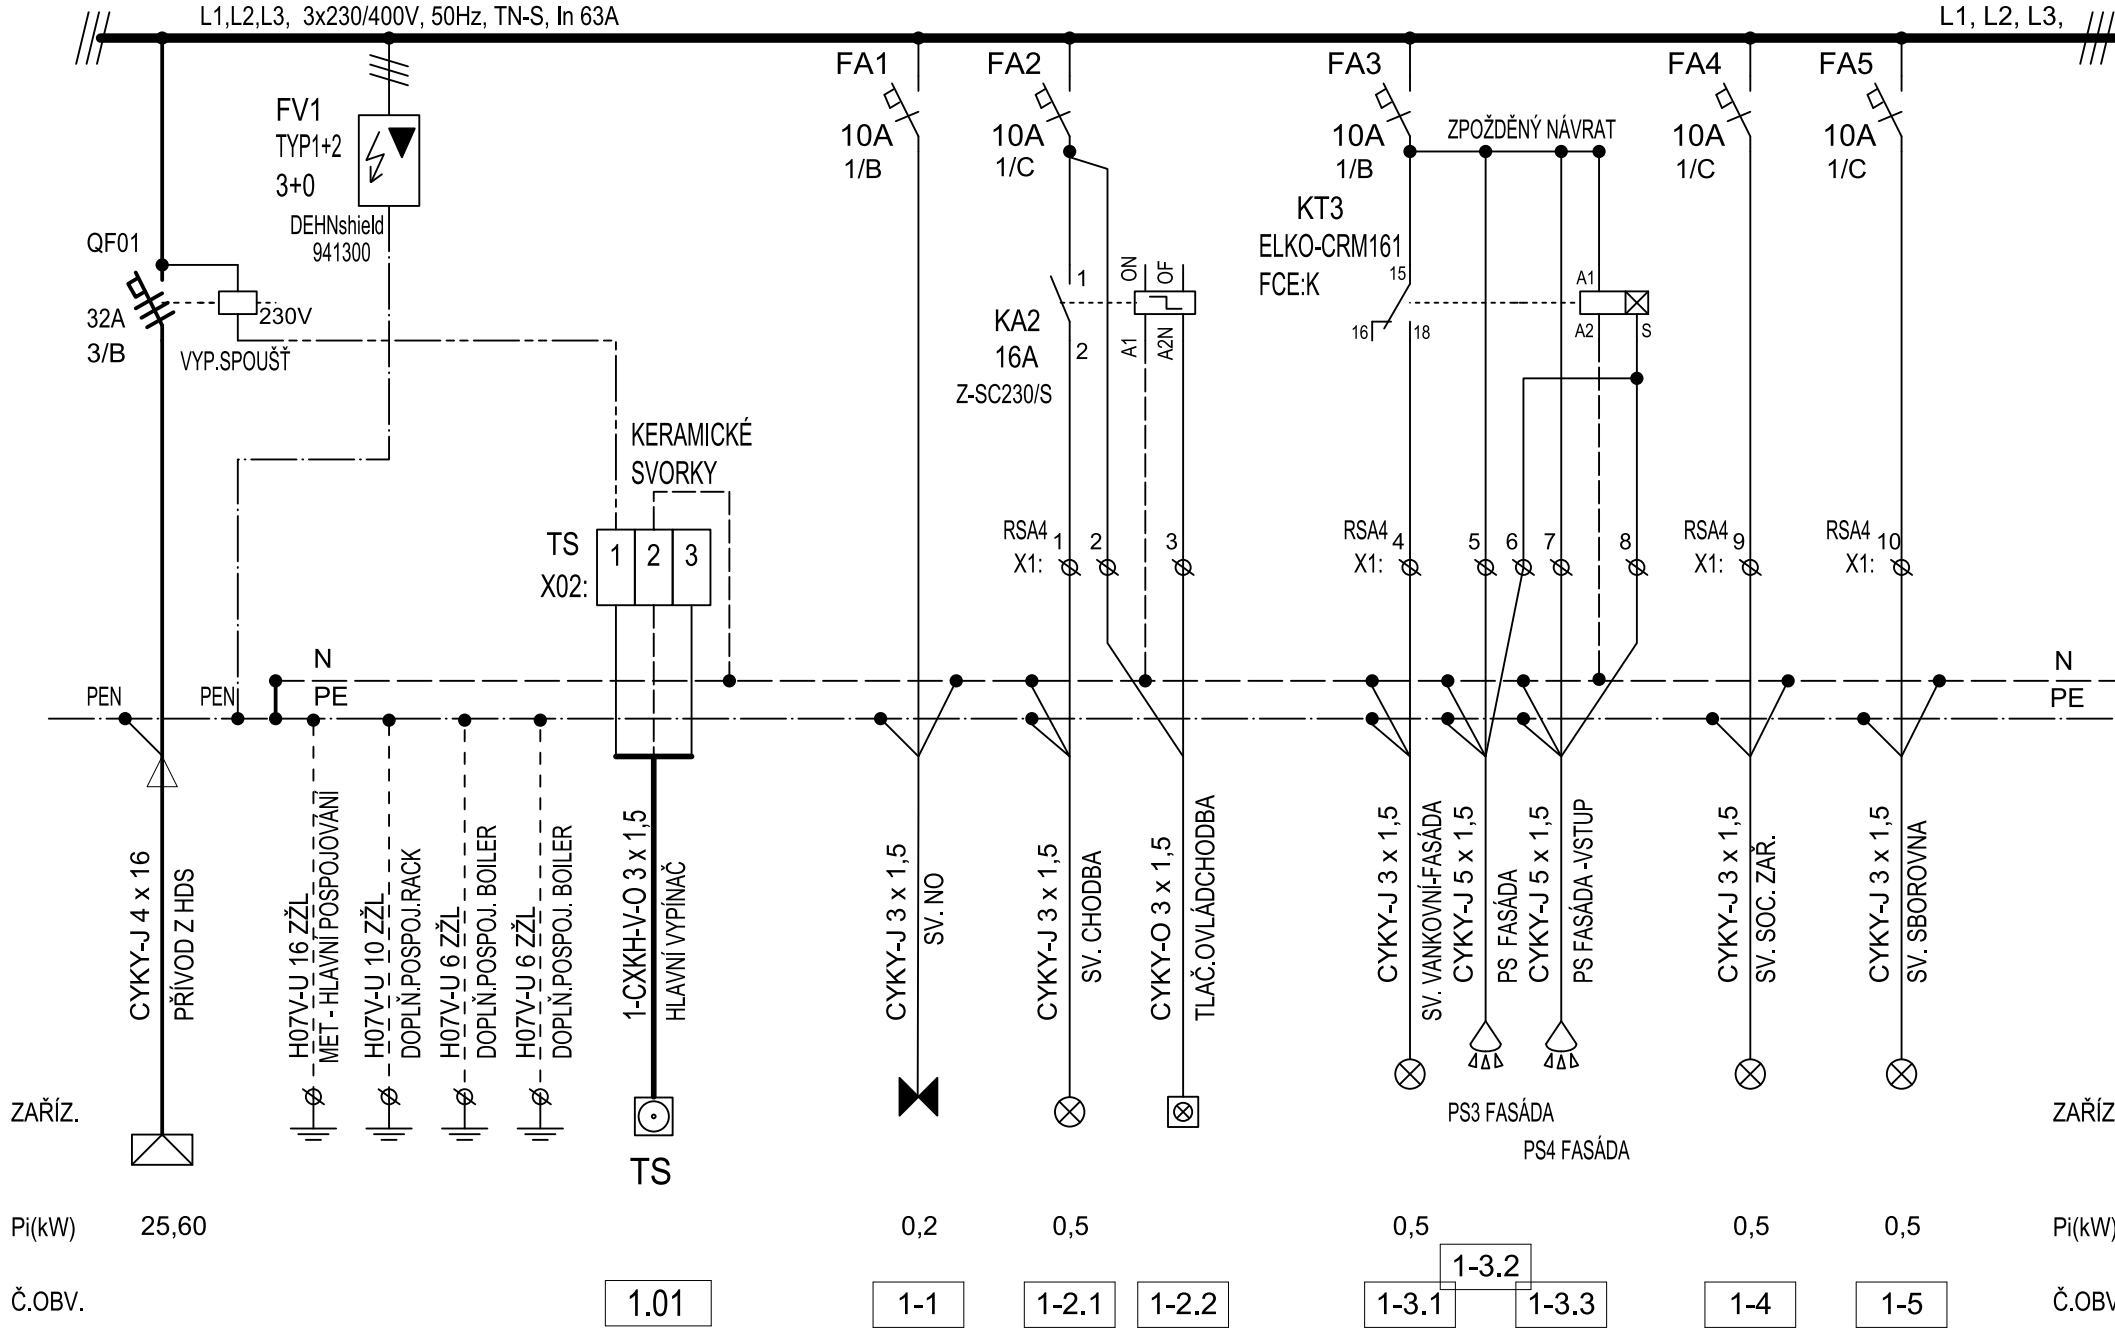

ROZVADĚČ R1 - ŠKOLIČKA

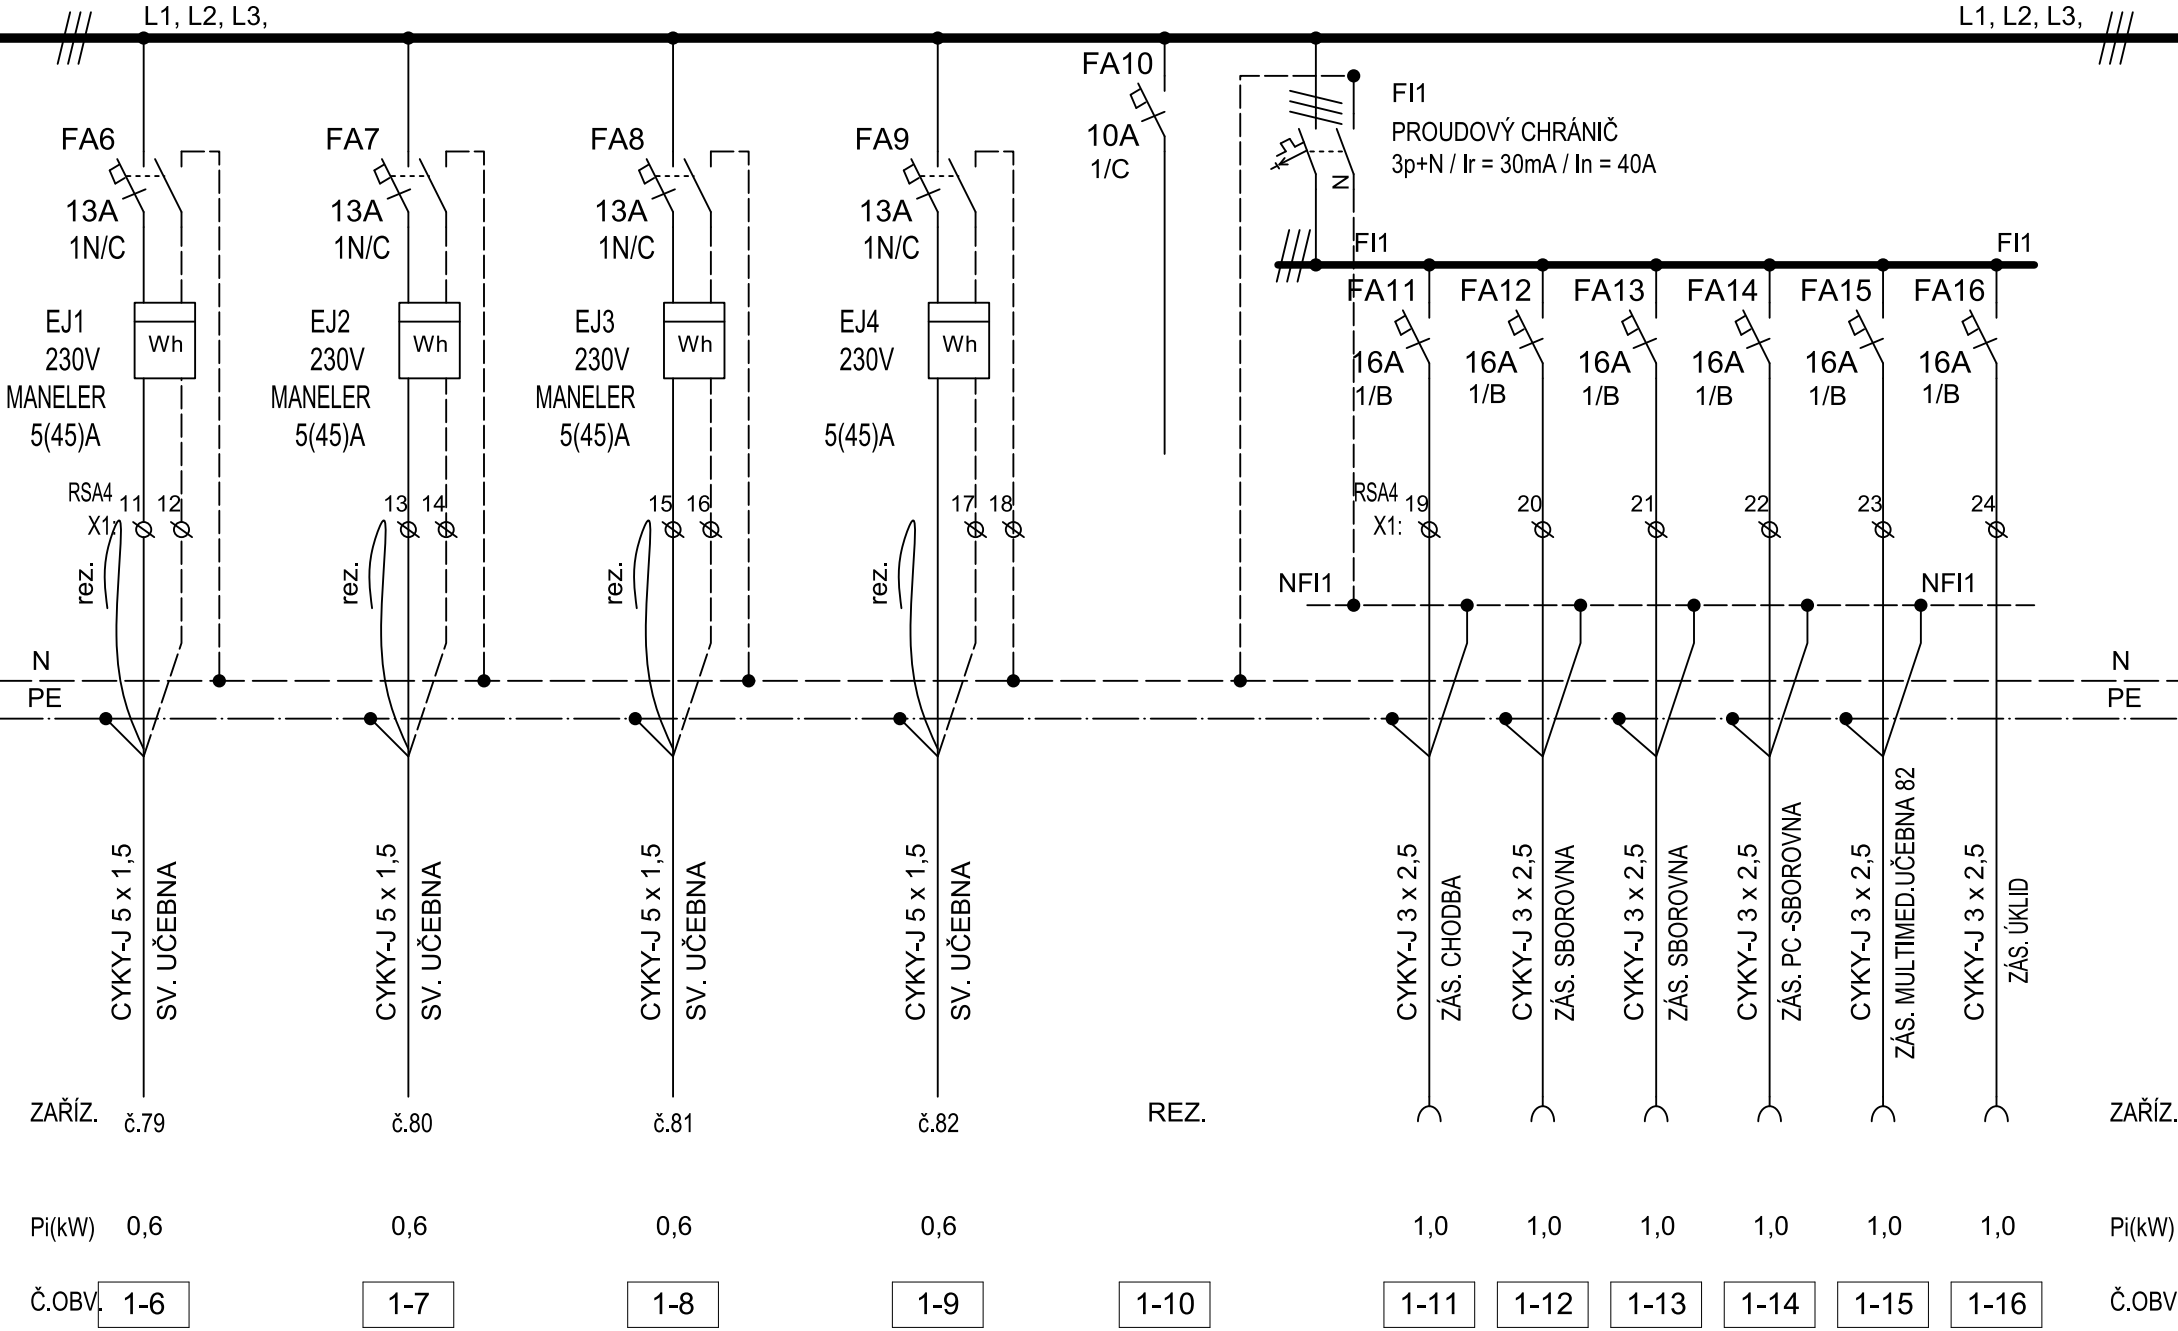

ROZVADĚČ R1 - ŠKOLIČKA

List 3 / 3

