


Půdorys střechy 1:100

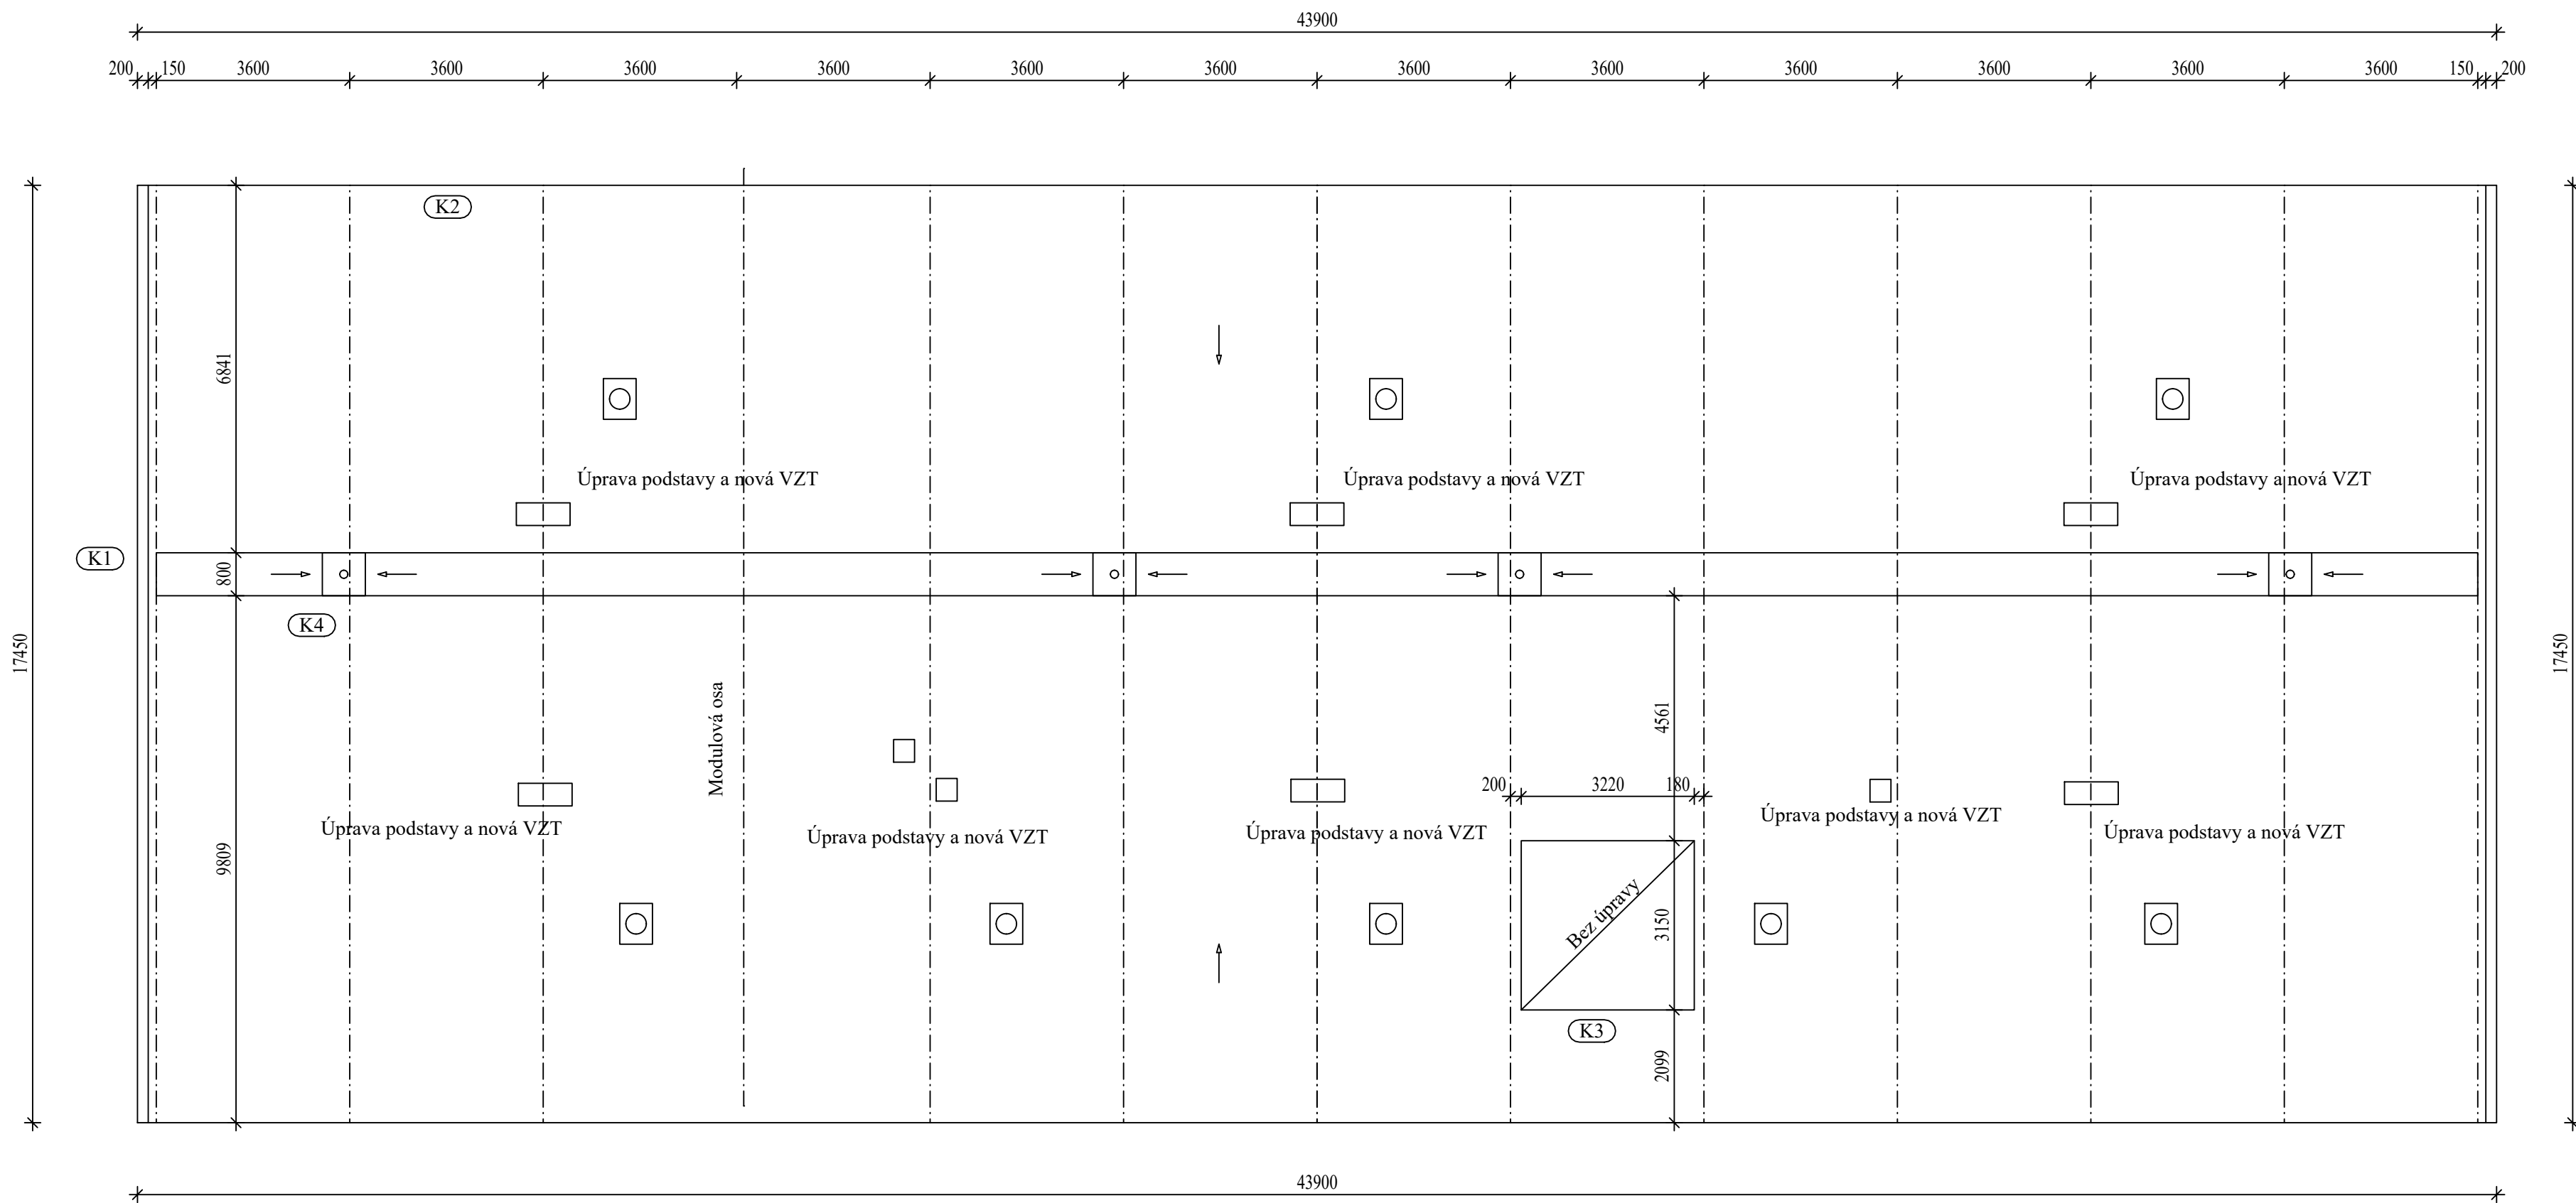

Fotografie stávajícího stavu

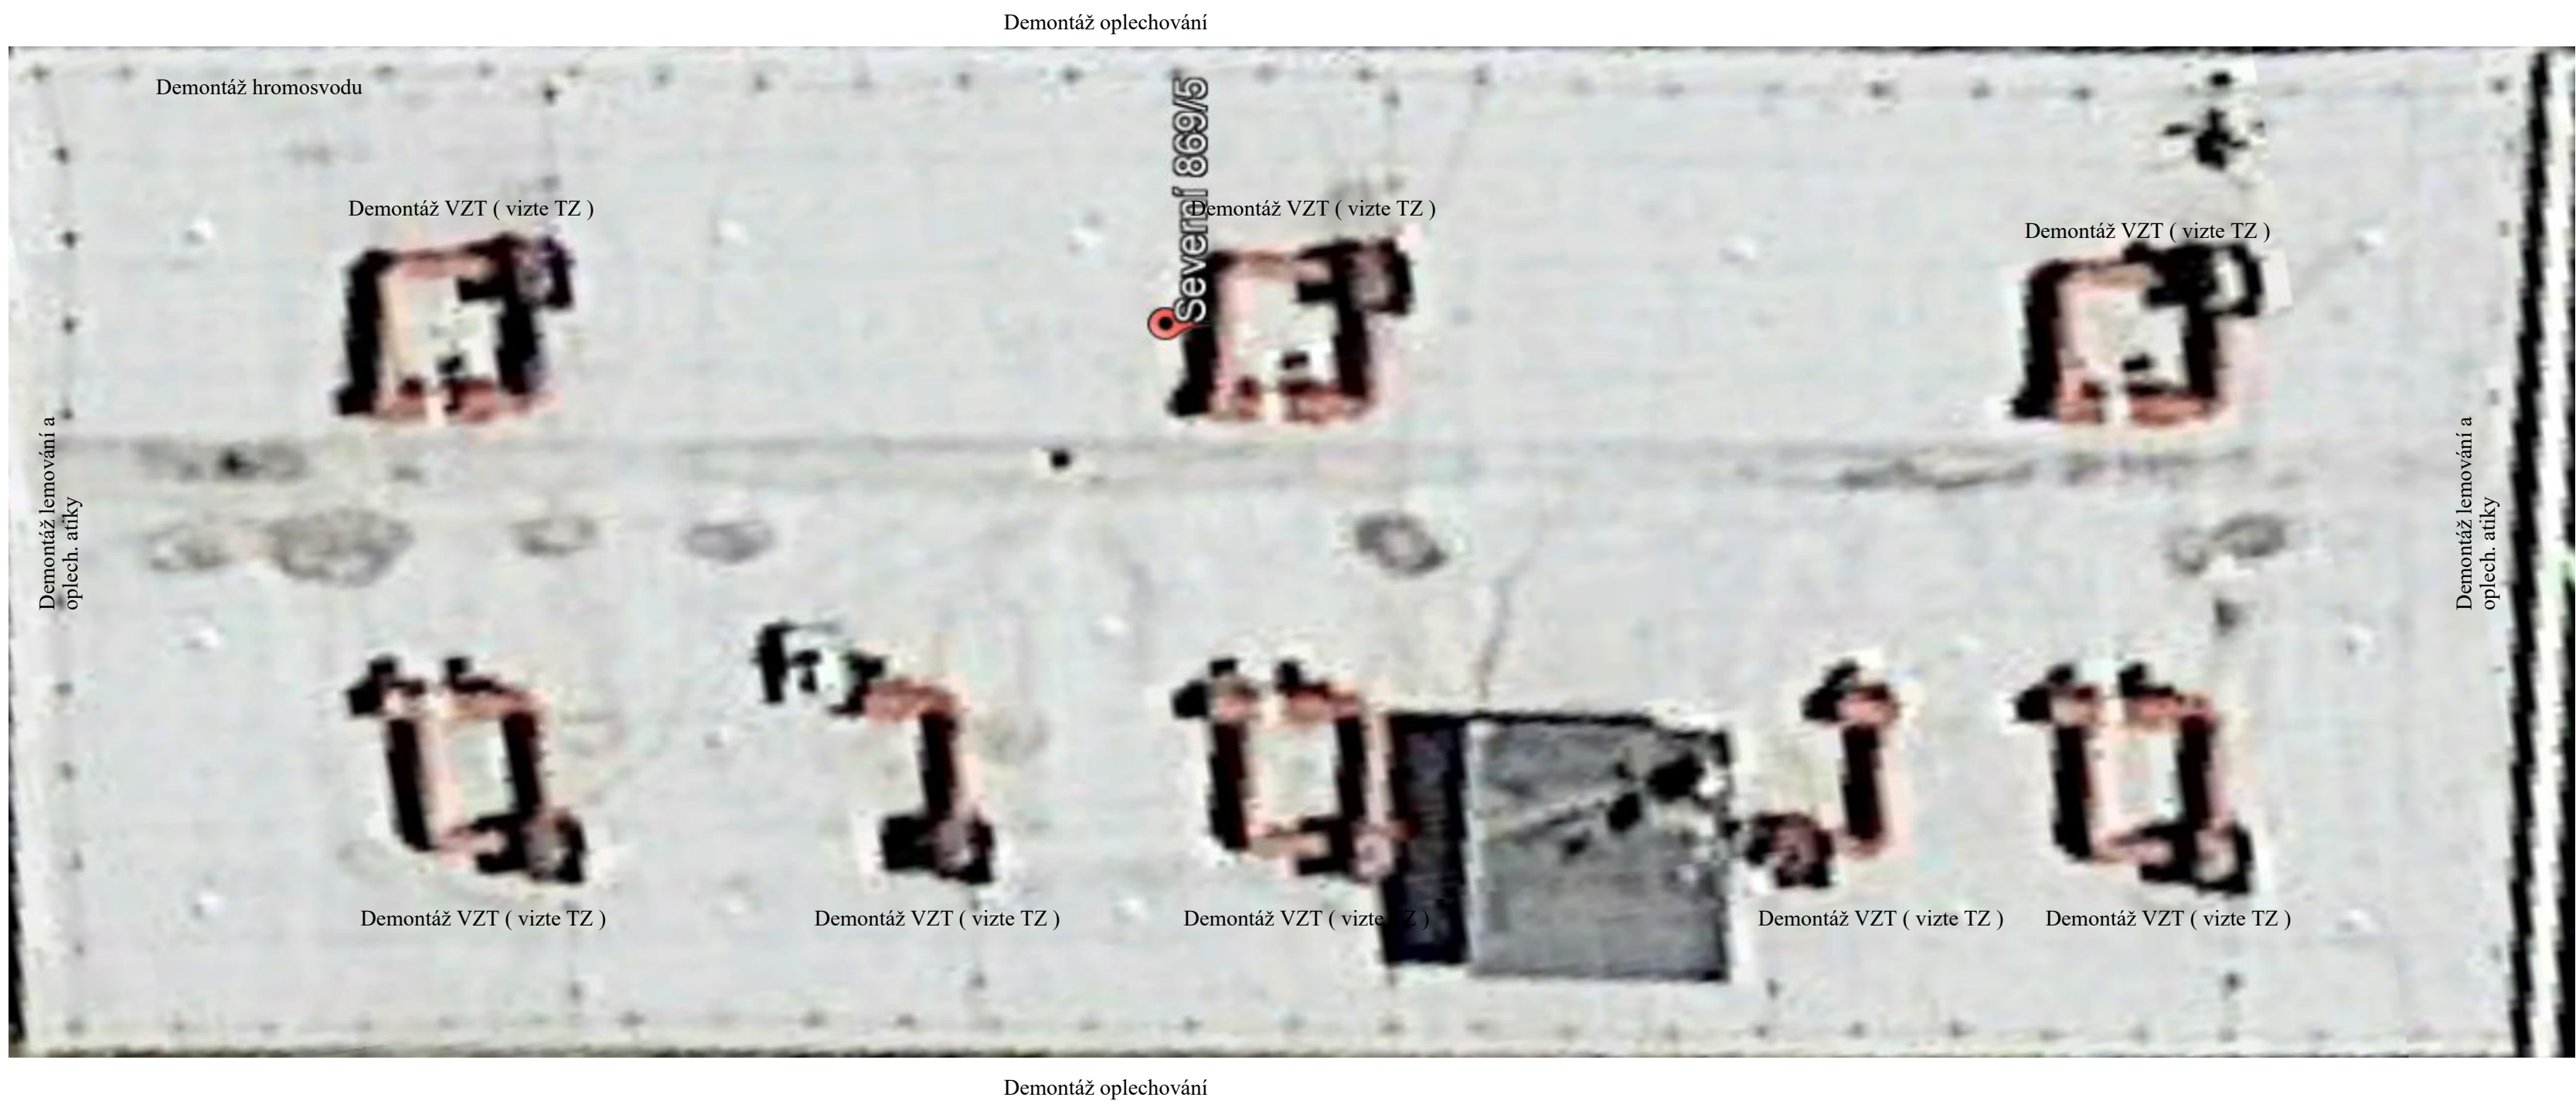


Foto současného stavu



TYPIZOVANÉ DETAILS PROVEDENÍ STŘEŠNÍHO PLÁŠTĚ

