



PŘÍČNÝ ŘEZ
MĚŘITKO: 1 : 25

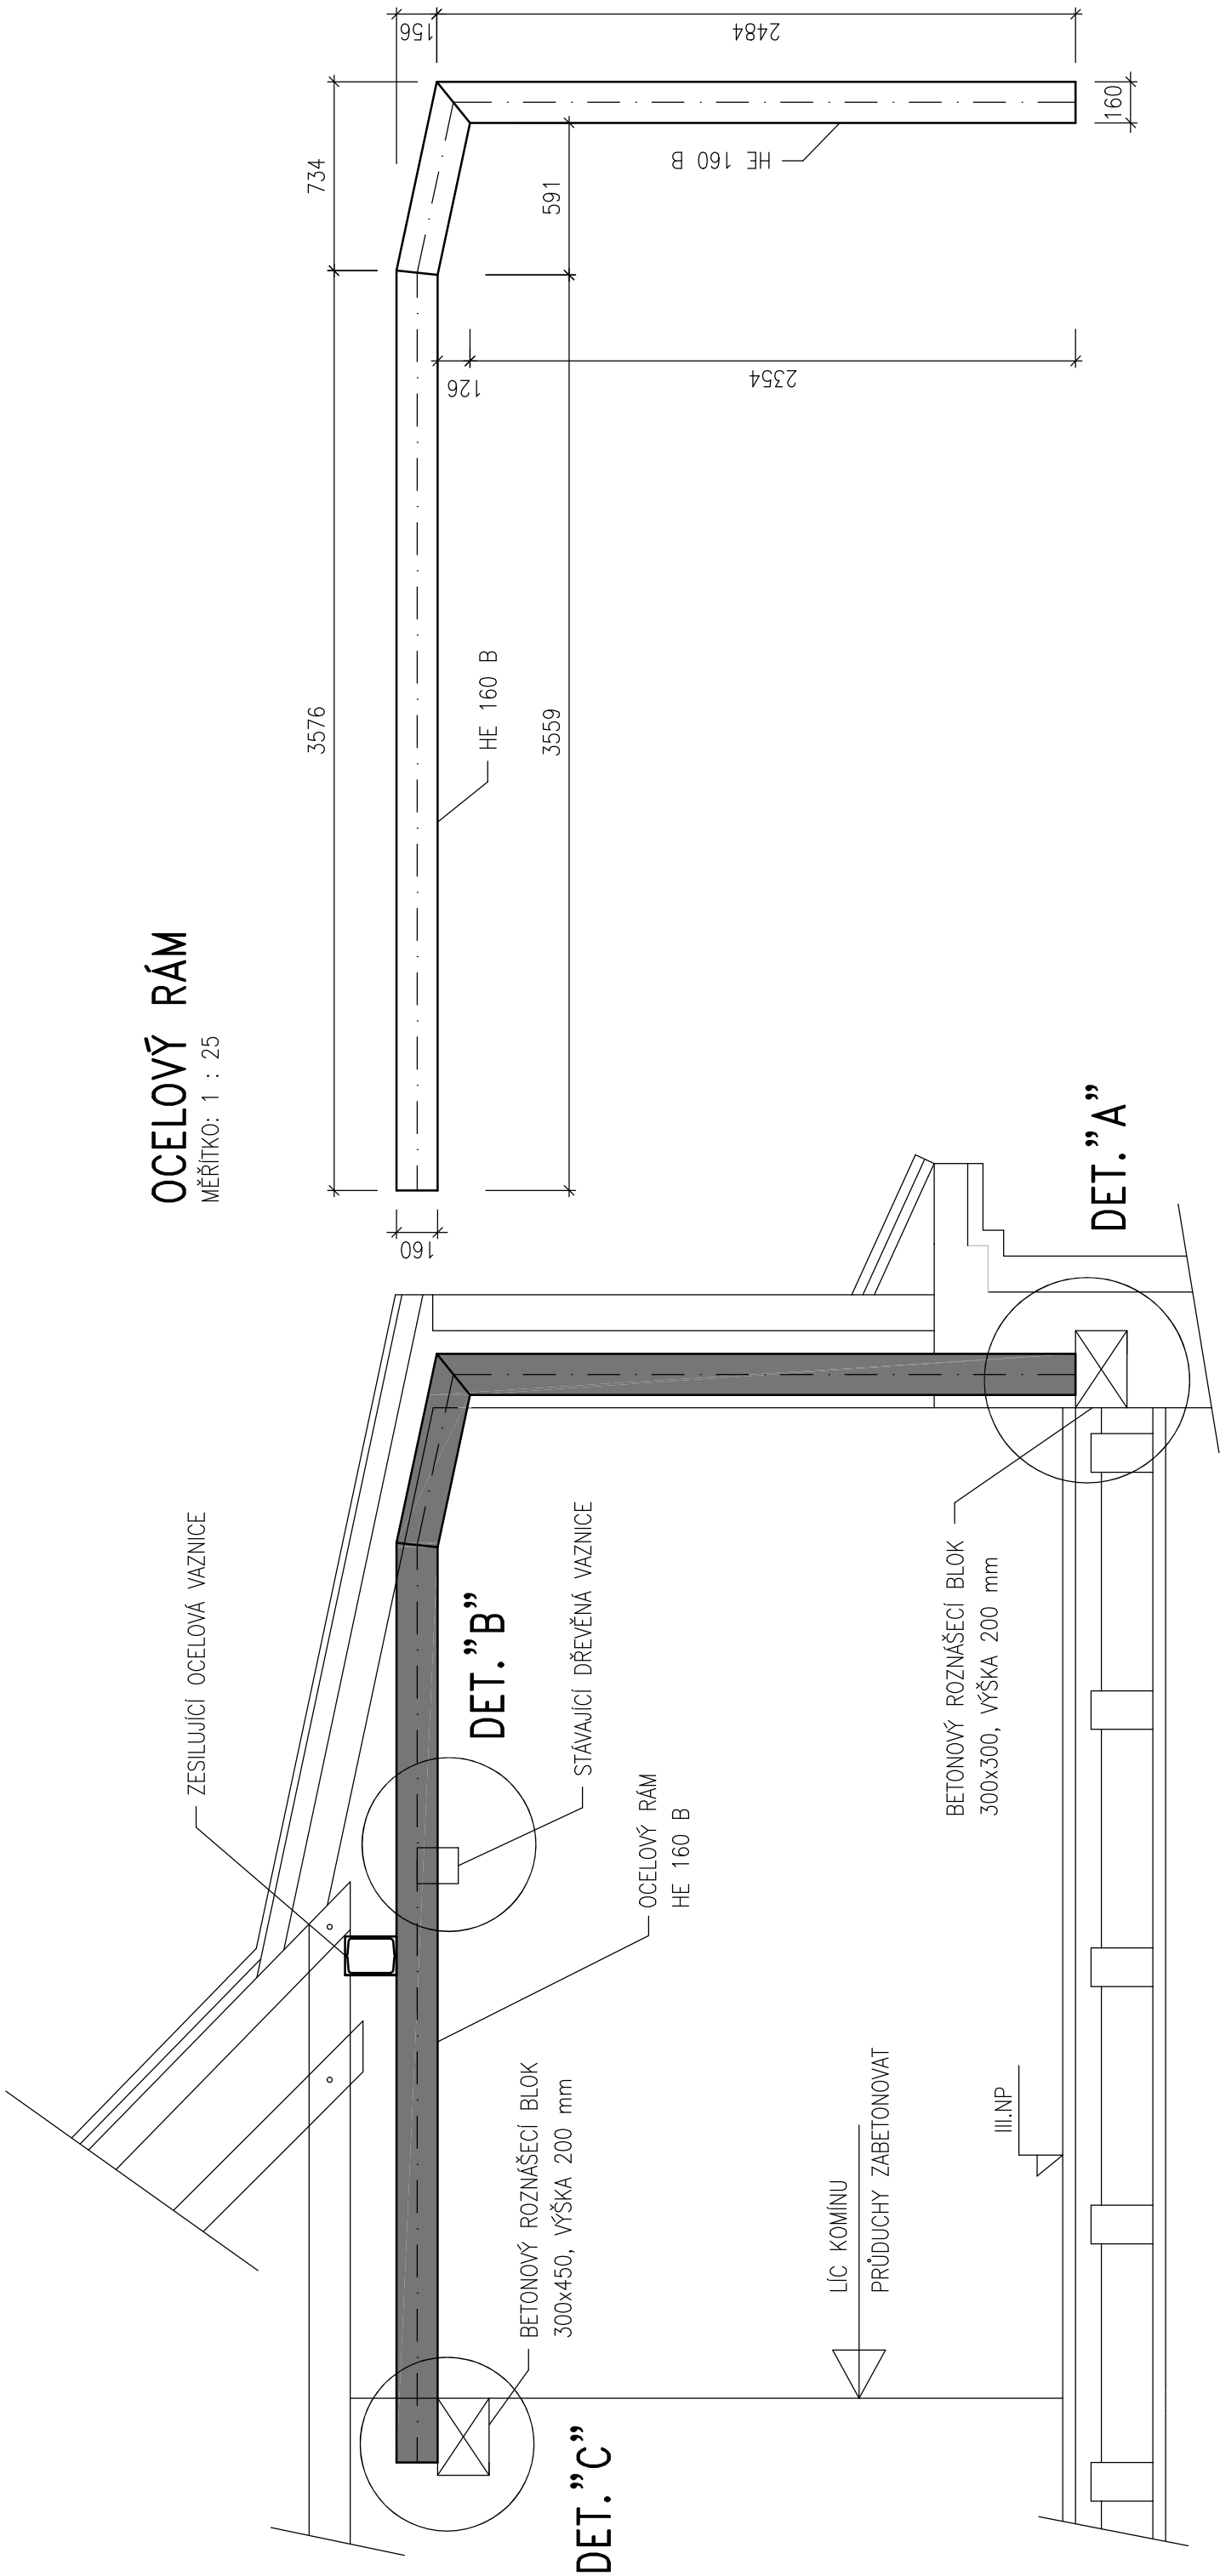

OCELOVÝ RÁM
MĚŘITKO: 1 : 25

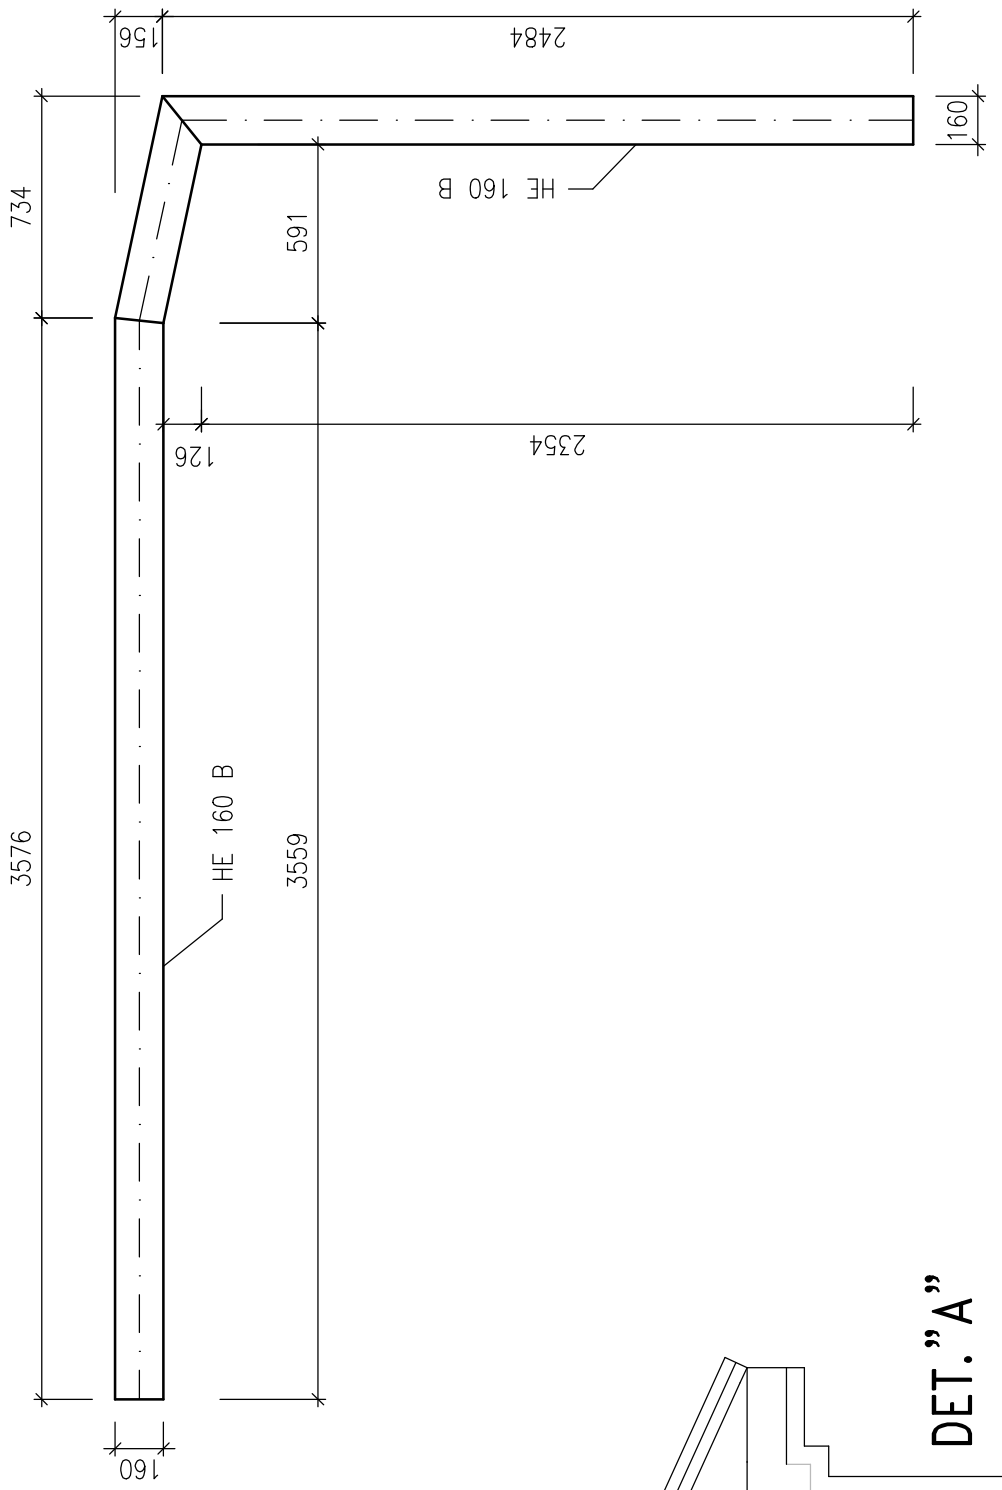

VÝPIS VÁLCOVANÉ OCELI

ČÍSLO	PROFIL	DÉLKA m	POČET KUSŮ CELKEM	CELKOVÁ DÉLKA m	HMOTNOST kg/m	CELKOVÁ HMOTNOST kg
1	HE 160 B	–	–	6,85	42,60	291,80
2	PL10/260	0,26	1	0,26	20,41	5,30
3	U 100	0,80	2	1,60	10,60	17,00
4	PL10/100	0,25	4	1,00	7,85	7,90
5	PL6	–	–	–	–	10,00
CELKOVÁ HMOTNOST 1 KS						332,00

OCEL S 235

POVRCHOVÁ ÚPRAVA : ZÁKLADNÍ + KRYCÍ NÁTĚR

POZNÁMKA :

ROZMĚRY NAVRŽENÝCH PRVKŮ OVĚŘIT PŘEDĚM NA STAVBĚ V NÁVAZNOSTI NA STÁVAJÍCÍ KONSTRUKCE

Ing. FRANTIŠEK ŠEKYRA STAVEBNÍ KONSTRUKCI				U Štělčnice 128 Štělčnice 128 370 01 České Budějovice mobil 604 742 887 e-mail: fsekyma@seznam.cz			
Číslo zakázky	Vedoucí zakázky	Zodp. projektant	Vypracoval	Krešlil	Datum	Stupeň	Formát
F-16/24	ING.DAVID PH.D.	ING.SEKYRA	ING.SEKYRA	ING.SEKYRA	04/2024	DPS	3 A4
Investor				Výprošení			
Název objektu				Výkres			
STAVEBNÍ ÚPRAVY BYTOVÉHO DOMU KOMENSKÉHO 27 p.č.: 89/4, 90/6, 202, 471/3, k.ú.: Doubrav u Karlových Varů				Číslo			
VÝKRES OCELOVÉHO RÁMU				K03			