



DETAIL "A"

MĚŘÍTKO 1:10

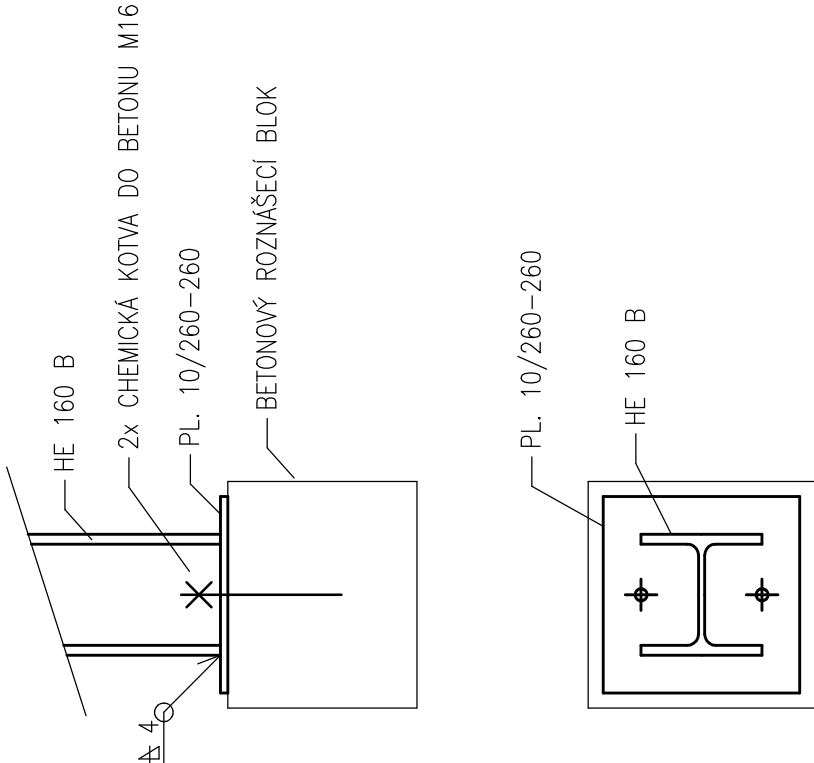


DETAIL "B"

MĚŘÍTKO 1:10

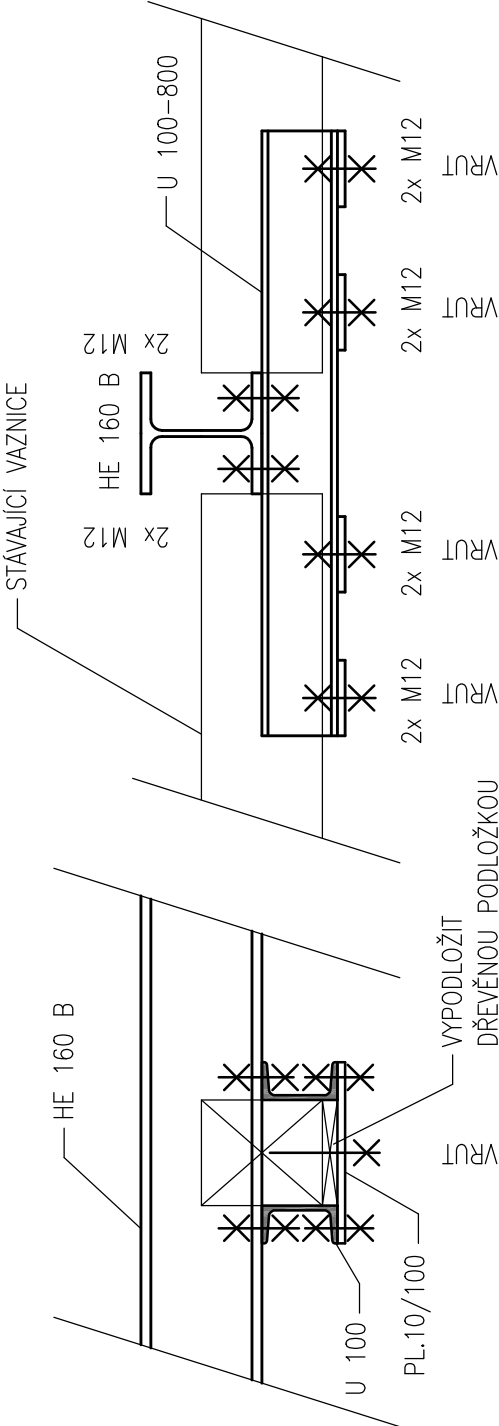

DETAIL "C"

MĚŘÍTKO 1:10

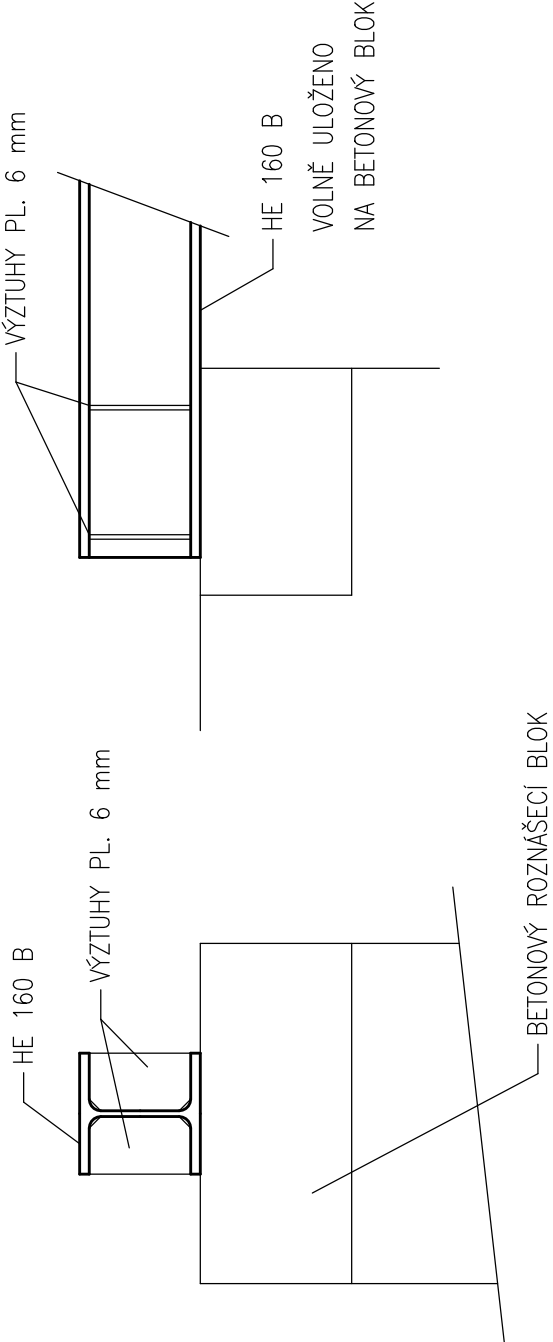

ROZMĚRY NAVRŽENÝCH PRVKŮ OVĚŘIT PŘEDEM NA STAVBĚ V NÁVAZNOSTI NA STÁVAJÍCÍ KONSTRUKCE

Ing. P R A N T I Š E K S E K Y R A STATIKA STAVEBNICH KONSTRUKCI				U Společnosti 126 Stavby a inženýring 370 01 České Budějovice mobil: 608 718 077 e-mail: faskyraseznam.cz			
Číslo zadávk F-16/24	Vedoucí zadávk Ing.DAVID Ph.D.	Zodp. projektant Ing.SEKYRA	Vypracoval Ing.SEKYRA	Kreštil Ing.SEKYRA	Datum 04/2024	Stupeň DPS	Formát 4 A4
Investor STATUTÁRNÍ MĚSTO KARLOVY VARY, MOSKOVSKÁ 2035/21, 361 20 KARLOVY VARY				Název díla STAVEBNÍ ÚPRAVY BYTOVÉHO DOMU KOMENSKÉHO 27 p.č.: 89/4, 90/6, 202, 471/3, k.ú.: Doubí u Karlových Varů			
Výkres				Číslo K04			