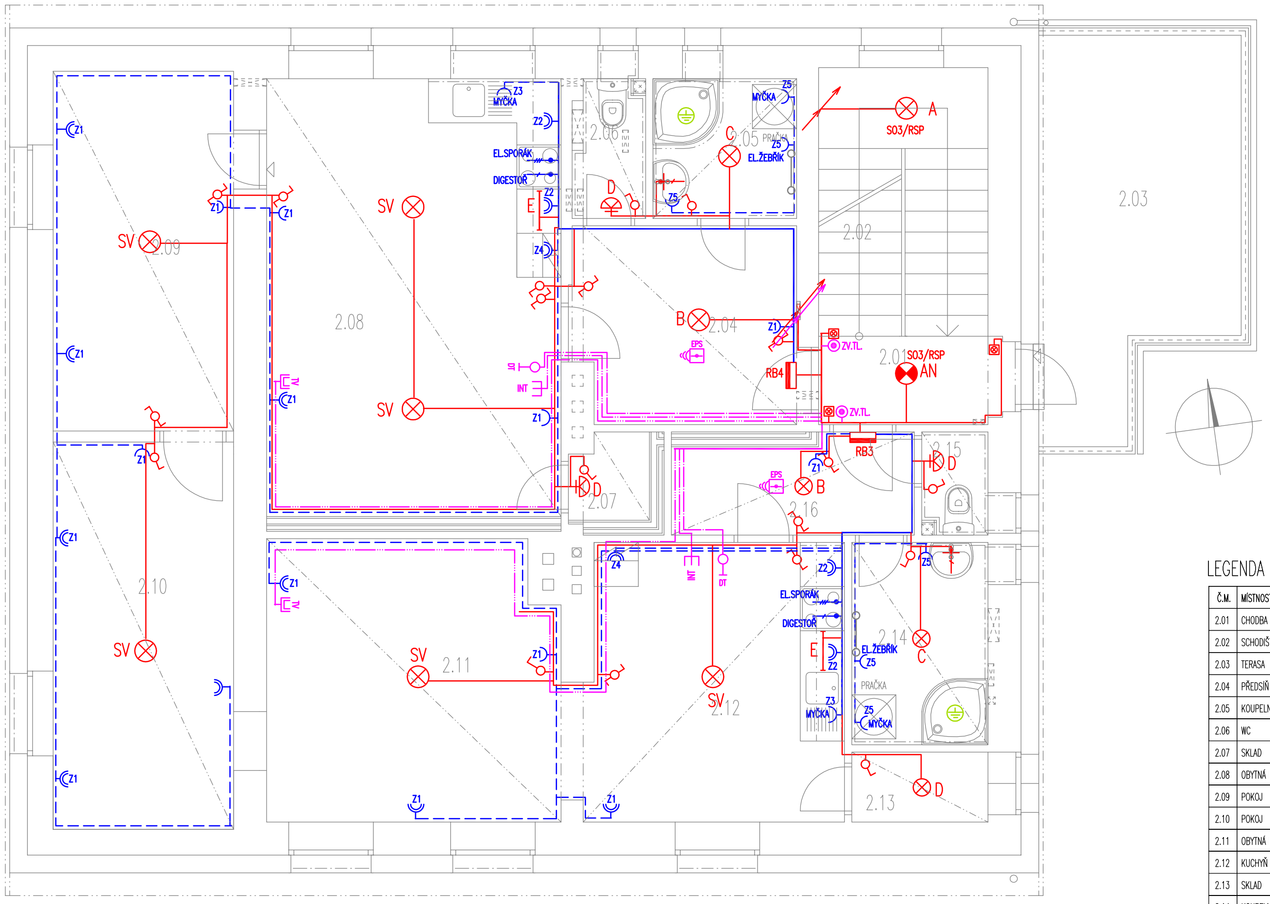

LEGENDA MÍSTNOSTÍ

Č.M.	MÍSTNOST	PLOCHA m²
2.01	CHODBA	3,06
2.02	SCHODIŠTĚ	8,27
2.03	TERASA	13,62
2.04	PŘEDSÍŇ	8,21
2.05	KOUPELNA	3,71
2.06	WC	1,86
2.07	SKLAD	1,22
2.08	OBYTNÁ MÍSTNOST S KUCHYNÍ	23,80
2.09	POKOJ	12,25
2.10	POKOJ	12,89
2.11	OBYTNÁ MÍSTNOST	15,23
2.12	KUCHYŇ	13,45
2.13	SKLAD	1,76
2.14	KOUPELNA	5,09
2.15	WC	1,26
2.16	PŘEDSÍŇ	4,22

LEGENDA ELEKTROINSTALACE

- A SVÍTIDLO STROPNÍ(NÁSTĚNNÉ),KRUHOVÉ IP20, BARVA BÍLÁ, LED ZDROJ,3600lm
- AN SVÍTIDLO STROPNÍ(NÁSTĚNNÉ),KRUHOVÉ IP20, BARVA BÍLÁ, LED ZDROJ,3600lm + NOUZOVÝ INVERTER
- B SVÍTIDLO STROPNÍ KRUHOVÉ,BARVA BÍLÁ,IP20 LED ZDROJ,2800lm
- C SVÍTIDLO STROPNÍ KRUHOVÉ,BARVA BÍLÁ ,IP44, LED ZDROJ,1800lm
- D SVÍTIDLO NÁSTĚNNÉ BARVA BÍLÁ,IP20,LED ZDROJ 900lm
- E LED PÁSEK DO KUCHYŇSKÉ LINKY VČ. TRAFA
- F SVÍTIDLO VENKOVNÍ NÁSTĚNNÉ,BARVA BÍLÁ, IP54,ODOLNÉ UV LED ZDROJ,900lm S POHYBOVÝM ČIDLEM
- H SVÍTIDLO STROPNÍ KRUHOVÉ,IP54,PATICE E27 LED ŽÁROVKA 9W
- J SVÍTIDLO STROPNÍ KRUHOVÉ,IP20,BARVA BÍLÁ,INTERIÉROVÉ LED ZDROJ 4200lm
- Z1 STROPNÍ LED LINIOVÉ SVÍTIDLO IP65,POLYKARBONÁT LED ZDROJ 6400lm
- SV SVĚTELNÝ VÝVOD
- VYPÍNAČE,PŘEPÍNAČE ZAPUŠTĚNÉ
- TLAČÍTKOVÝ OVLADAČ SE SIGNÁLKOU
- VYPÍNAČ IP44
- ČIDLO POHYBU
- ZÁSUVKA 230V/16A JEDNONÁSOBNÁ
- ZÁSUVKA 230V/16A DVOJITÁ
- ZÁSUVKA 230V/16A IP44
- ZÁSUVKA 400V/16A
- DATOVÁ DVOJZÁSUVKA 2xRJ45 INTERNET
- ZÁSUVKA TELEVIZNÍ TV+SAT
- DOMÁCÍ TELEFON(VIDEOTELEFON) PROPOJEN S BRANKOU
- AUTONOMNÍ HLÁSIČ POŽÁRU SE ZVUKOVOU SIGNALIZACÍ

Č. REVIZE REVISION NO	DATUM DATE	POPIS REVIZE DESCRIPTION OF THE REVISION	VYPRACOVAL ELABORATED BY

±0,000 = 424,07 m.n.m. (BpV)

STAVEBNÍ ÚPRAVY BYTOVÉHO DOMU KOMENSKÉHO 27

p.č.: 89/4, 90/6, 202, 471/3
k.ú.: Doubí u Karlových Varů
ČESKÁ REPUBLIKA

©ARD architects s.r.o. AUTORSKÁ PRÁVA VYHRAZENA

INVESTOR/PRONAJIMATEL: STATUTÁRNÍ MĚSTO KARLOVY VARY
MOSKEVSKÁ 2035/21
KARLOVY VARY
361 20
Česká Republika

OBJEDNATEL: STATUTÁRNÍ MĚSTO KARLOVY VARY
MOSKEVSKÁ 2035/21
KARLOVY VARY
361 20
Česká Republika

GENERÁLNÍ PROJEKTANT / PROJECT DIRECTOR: ARD architects s.r.o.
kancelář České Budějovice
Knežská 17
370 01, České Budějovice
T: (+ 420) 776 745 075
E: medak@ard.cz, www.ard.cz

kancelář Praha
Na neklance 26, 150 00, Praha 5 – Smíchov

ZPRACOVATEL ČÁSTI / PREPARED BY:
PROJEKCE ELEKTRICKÝCH ZAŘÍZENÍ
ING.JOSEF ADENSAM
Brigádnická 16
370 06, České Budějovice 5
mob: 723307564
adensam.josef@seznam.cz

NÁZEV VÝKRESU / DRAWING TITLE:

PŮDORYS 2.NP – EL.INSTALACE

STUPEŇ / DOCUMENT PHASE: PROJEKT PRO PROVEDENÍ STAVBY (DPS)
ČÁST / PART: ELEKTROINSTALACE
ZODPOVĚDNÝ PROJEKTANT ČÁSTI / PREPARED BY: ing. Josef ADENSAM
HLAVNÍ ARCHITEKT PROJEKTU: ing. Radek DAVID Ph.D.
PROJEKTANT / DESIGNER: ing. Josef ADENSAM
MĚŘÍTKO / SCALE: 1:50
DATUM / DATE: 04/2024

Č.PROJEKTU	REVIZE	ČÁST PD	STAVEBNÍ OBJEKT	ČÍSLO VÝKRESU
ARD-012-00046	R1	F.4	SO.01	F.4.3