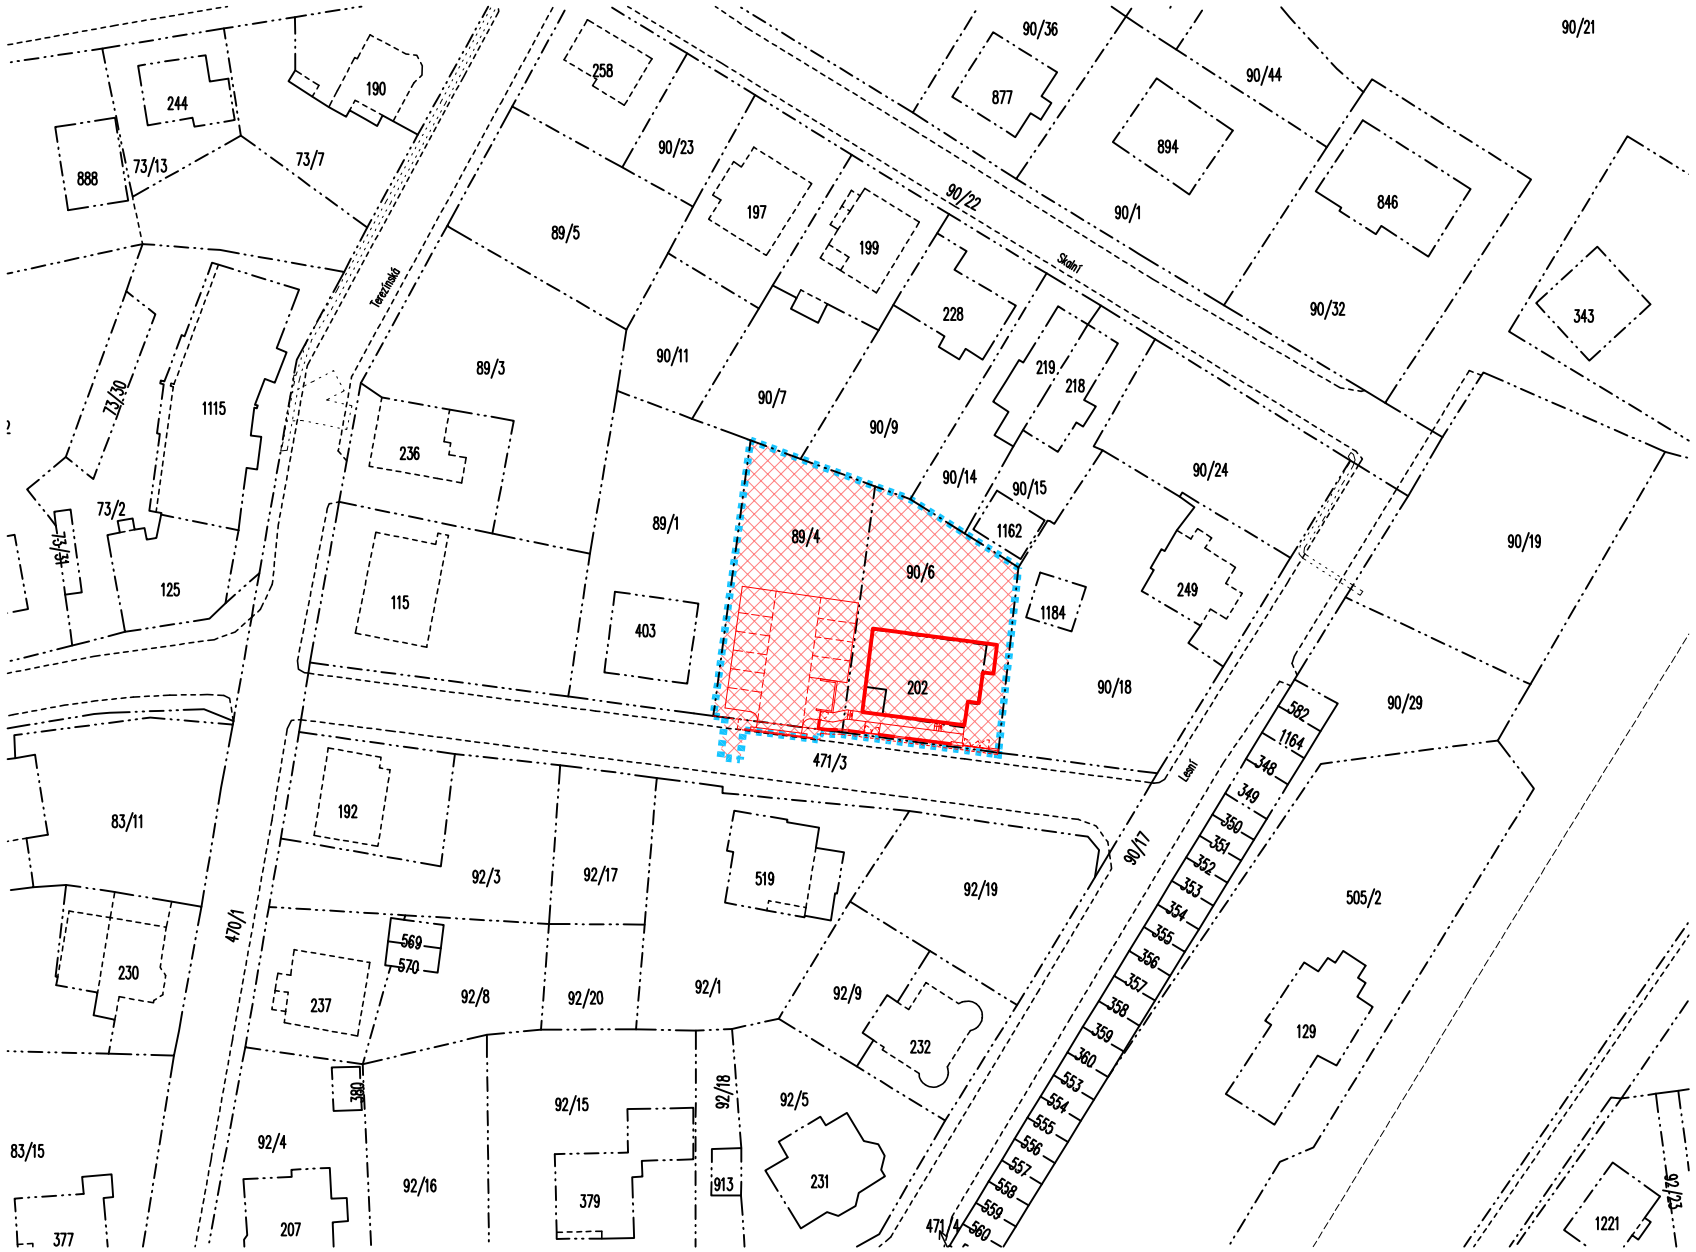

LEGENDA :

ŘEŠENÉ ÚZEMÍ

Č. REVIZE REVISION NO	DATUM DATE	POPIS REVIZE DESCRIPTION OF THE REVISION	VYPRACOVAL ELABORATED BY

±0,000 = 424,07 m.n.m. (BpV)

STAVEBNÍ ÚPRAVY BYTOVÉHO DOMU KOMENSKÉHO 27

p.č.: 89/4, 90/6, 202, 471/3
k.ú.: Doubí u Karlových Varů

ČESKÁ REPUBLIKA

© ARD architects s.r.o. AUTORSKÁ PRÁVA VYHRAZENA

INVESTOR/PRONAJÍMATEL:
STATUTÁRNÍ MĚSTO KARLOVY VARY
MOSKEVSKÁ 2035/21
KARLOVY VARY
361 20
Česká Republika

OBJEDNATEL:
STATUTÁRNÍ MĚSTO KARLOVY VARY
MOSKEVSKÁ 2035/21
KARLOVY VARY
361 20
Česká Republika

GENERÁLNÍ PROJEKTANT:
PROJECT DIRECTOR:
ARD architects s.r.o.
kancelář České Budějovice
Kněžská 17
370 01, České Budějovice 1
T: (+ 420) 776 745 075
E: medak@ard.cz, www.ard.cz

ZPRACOVATEL ČÁSTI:
PREPARED BY:
ARD architects s.r.o.
Kněžská 17
370 01, České Budějovice 1
T: (+ 420) 776 745 075
ing. Radek DAVID Ph.D.
medak@ard.cz
www.ard.cz

NÁZEV VÝKRESU / DRAWING TITLE:

KATASTRÁLNÍ SITUAČNÍ VÝKRES

STUPEŇ / DOCUMENT PHASE:	DOKUMENTACE PRO PROVÁDĚNÍ STAVBY (DPS)
ČÁST / PART:	SITUAČNÍ VÝKRESY
ZODPOVĚDNÝ PROJEKTANT ČÁSTI / PREPARED BY:	ing. Radek DAVID Ph.D.
HLAVNÍ ARCHITEKT PROJEKTU	ing. Radek DAVID Ph.D.
KRESLIL / DESIGNER:	František KOPECKÝ, DiS.
MĚŘÍTKO / SCALE:	1:1000
DATUM / DATE:	04/2024

Č.PROJEKTU/PROJECT NO.	REVIZE/REVISION	ČÁST PD/PART	STAVEBNÍ OBJEKT	ČÍSLO VÝKRESU/DRAWING NO
ARD-016-00142	R0	C		C.2