
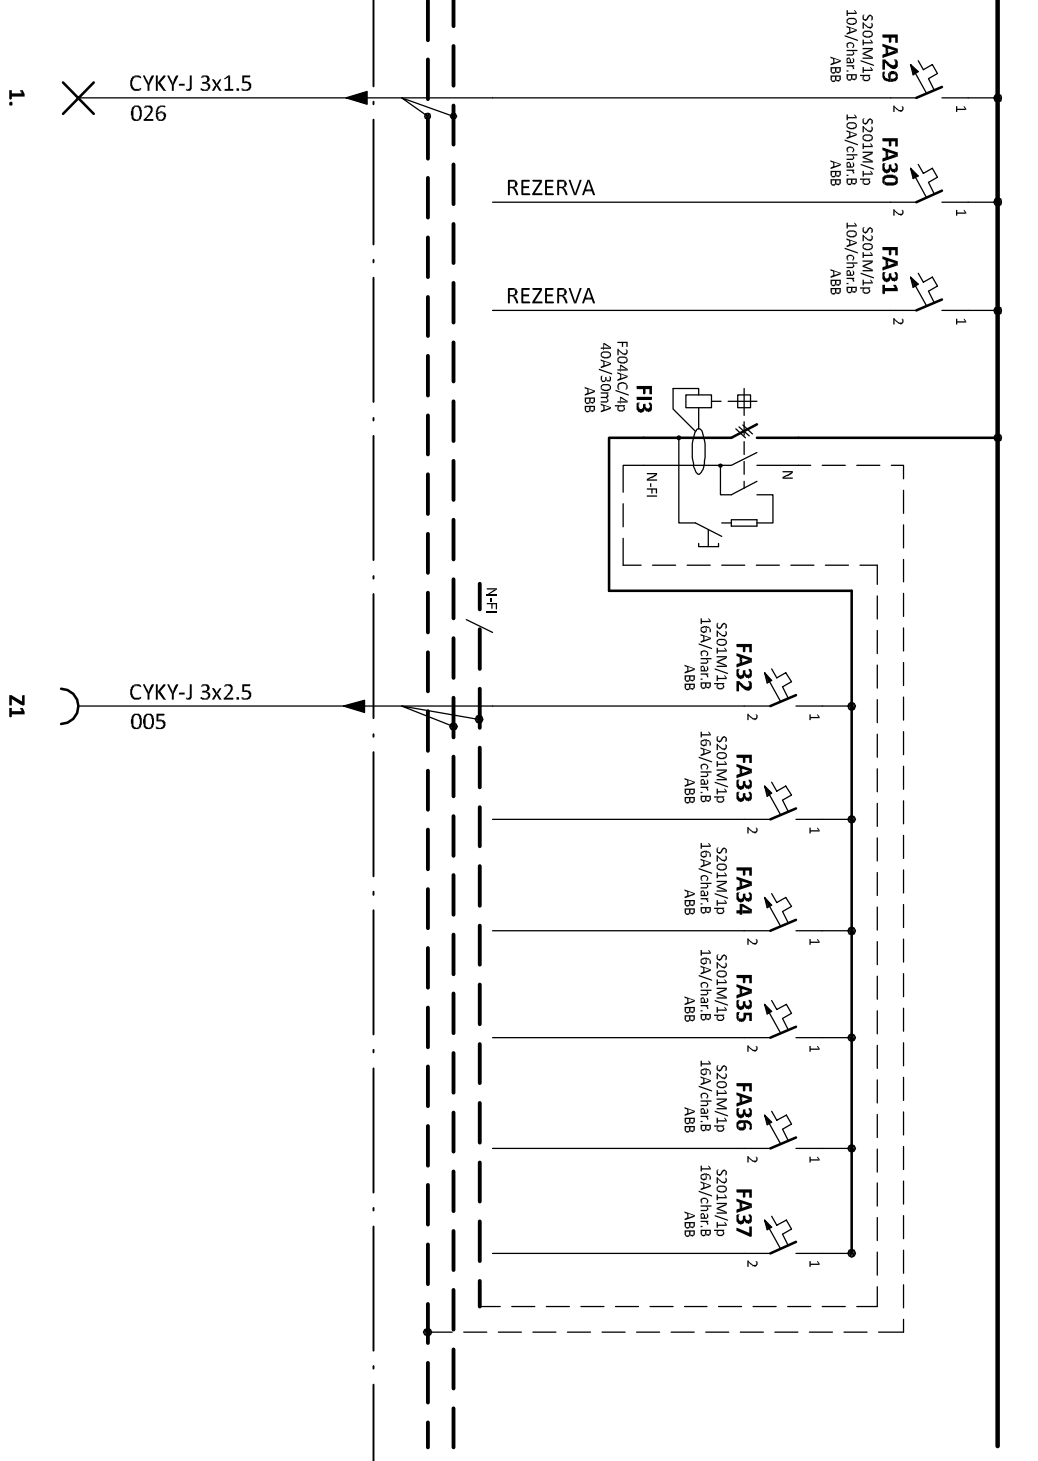
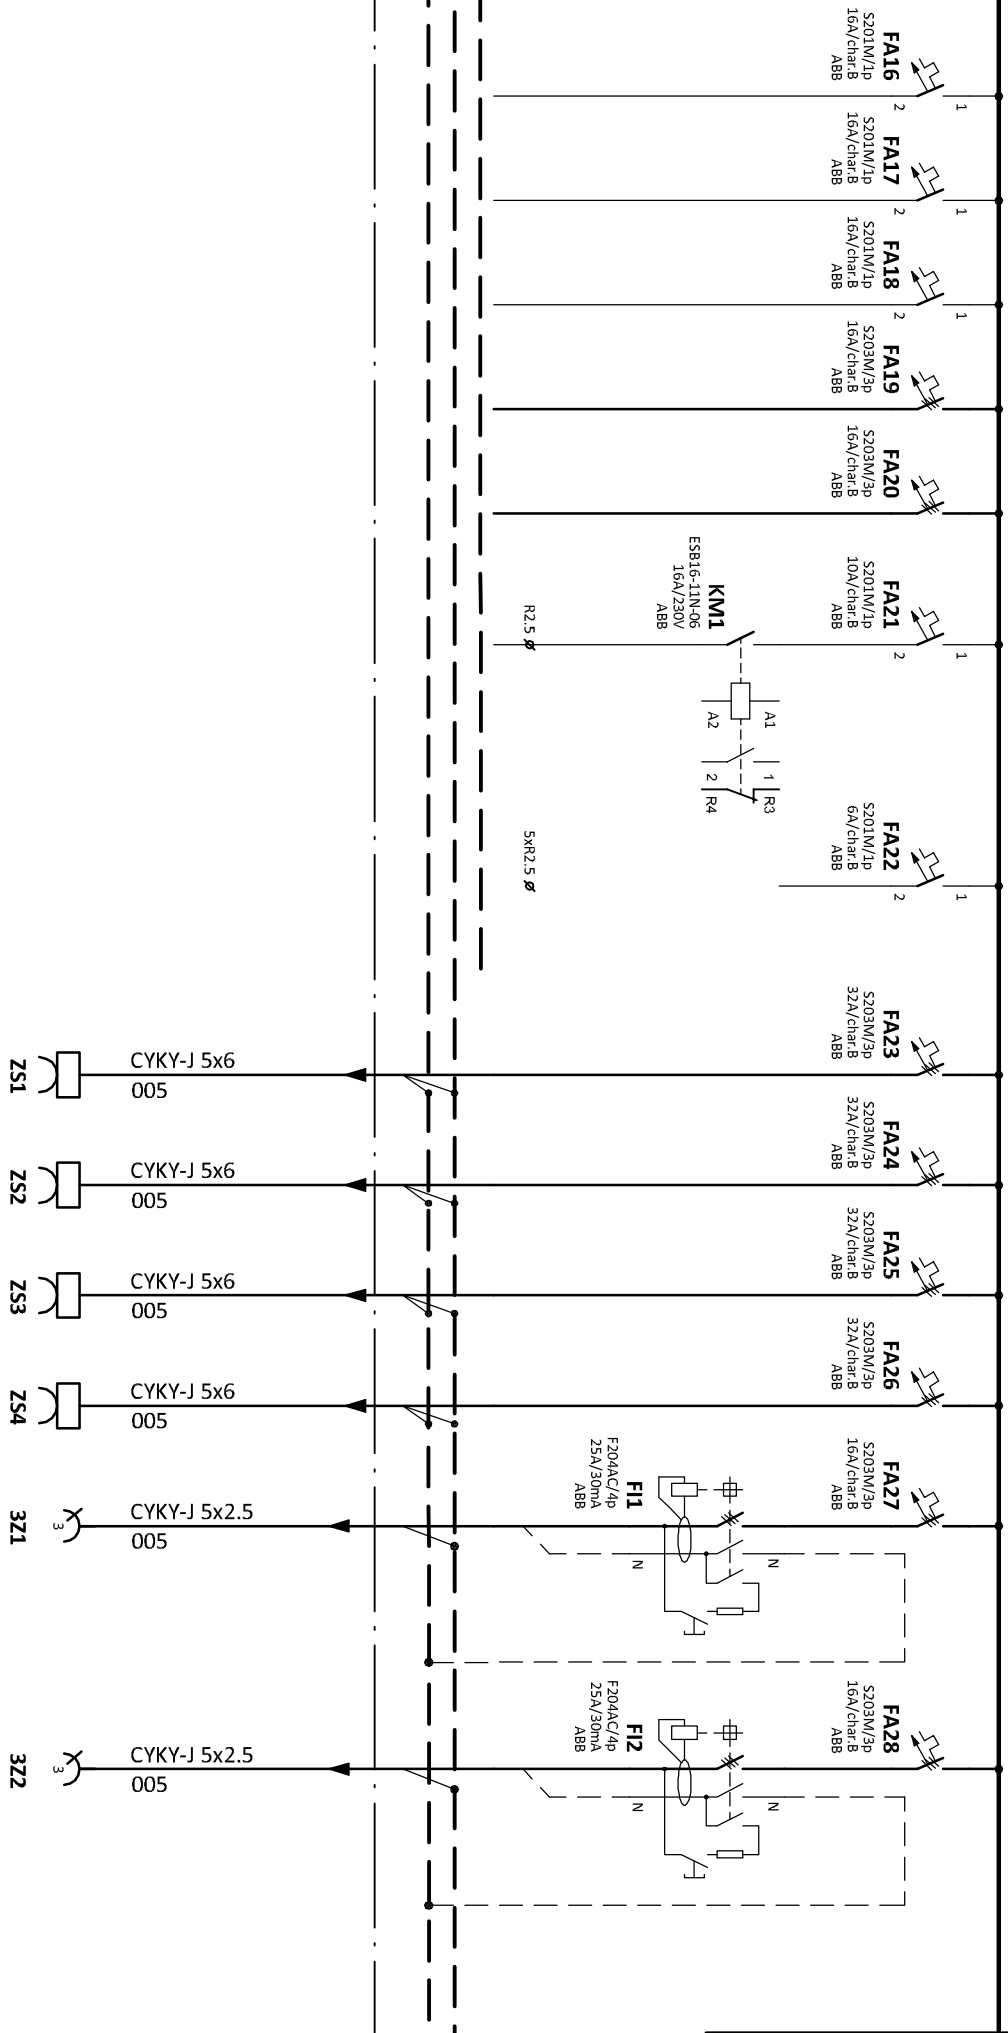
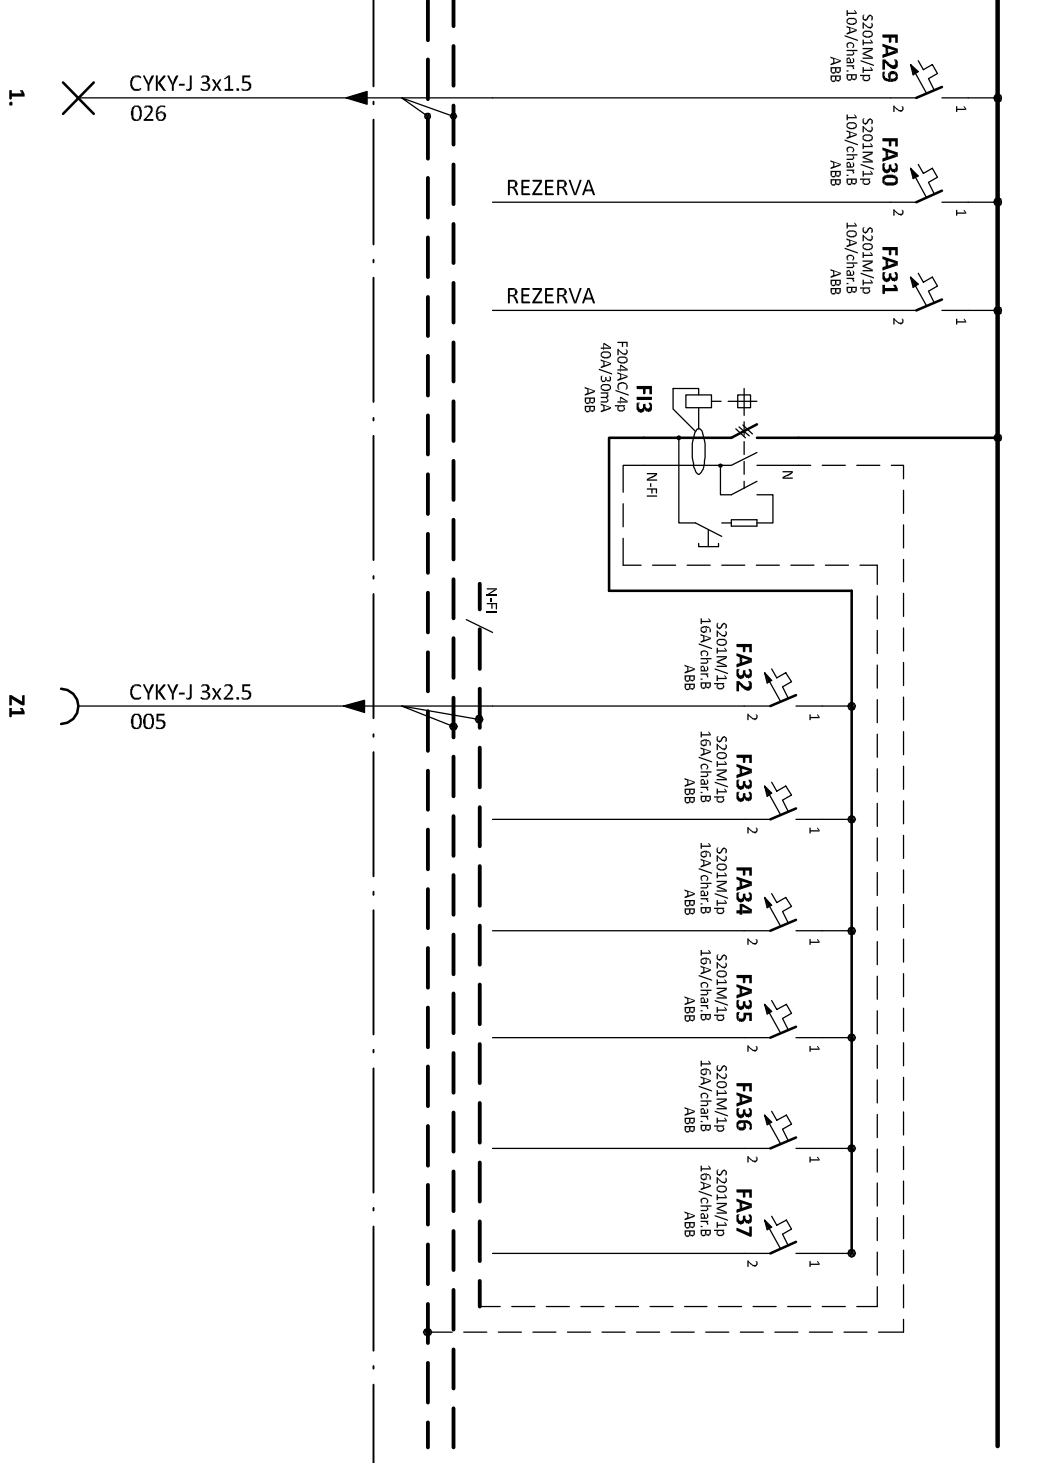
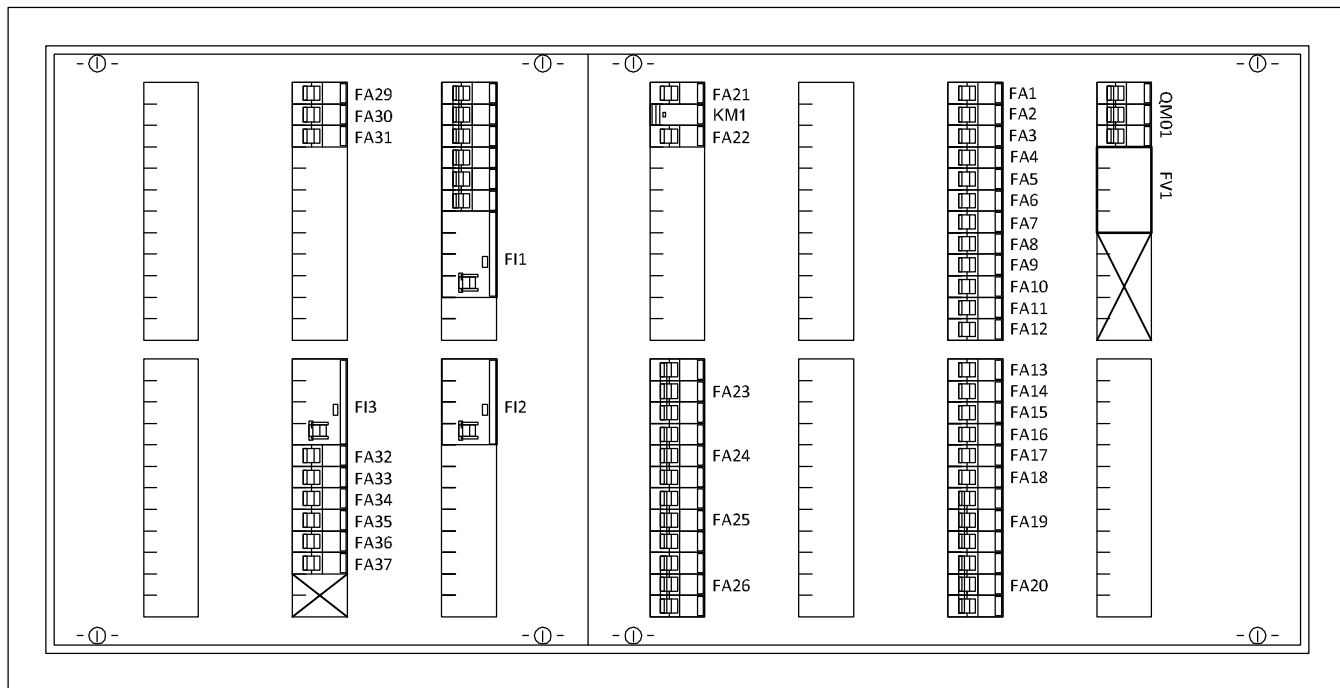


Zodpovědný projektant:	Vypracoval:		PROJEKTANT AKCE:
Klimešová Miroslava	Klimešová Miroslava		
Kraj: Karlovarský	SÚ: Karlovy Vary	M. Klimešová - 3D PROJEKT Úvalská 604/2, 360 09 K. Vary IČO: 722 70 179, Tel. 731 409 028	
Investor: Statutární město Karlovy Vary Moskevská 2035/21, 361 20 Karlovy Vary			
Akce: KARLOVY VARY, ZŠ KONEČNÁ – REKONSTRUKCE ELEKTROINSTALACE	Formát: A4	Číslo paré:	
	Stupeň: DPS		
	Č. zak.: E-2153		
	Datum: 01/2021		
Objekt: D1.4a - Silnoproudá elektrotechnika	Měřítko: -		
Název: SCHÉMA ROZVADĚČŮ - PAVILON B	Číslo výkresu: D1.4b / 06		














Oceloplechťová rozvodnice
na povrch, ty ABB, typ CA2TV, s plnými dvířky
2x7 řad, 168 modulů
Rozměry: ŠxVxH 550/1100/160
Krytí: IP44/20, IK07
Instalovaný výkon: P_I = 35,0 kW
Soudobý výkon: P_s = 24,5 kW

3+NPE-50Hz, 230/400V, TN-C-S Ik=10kA

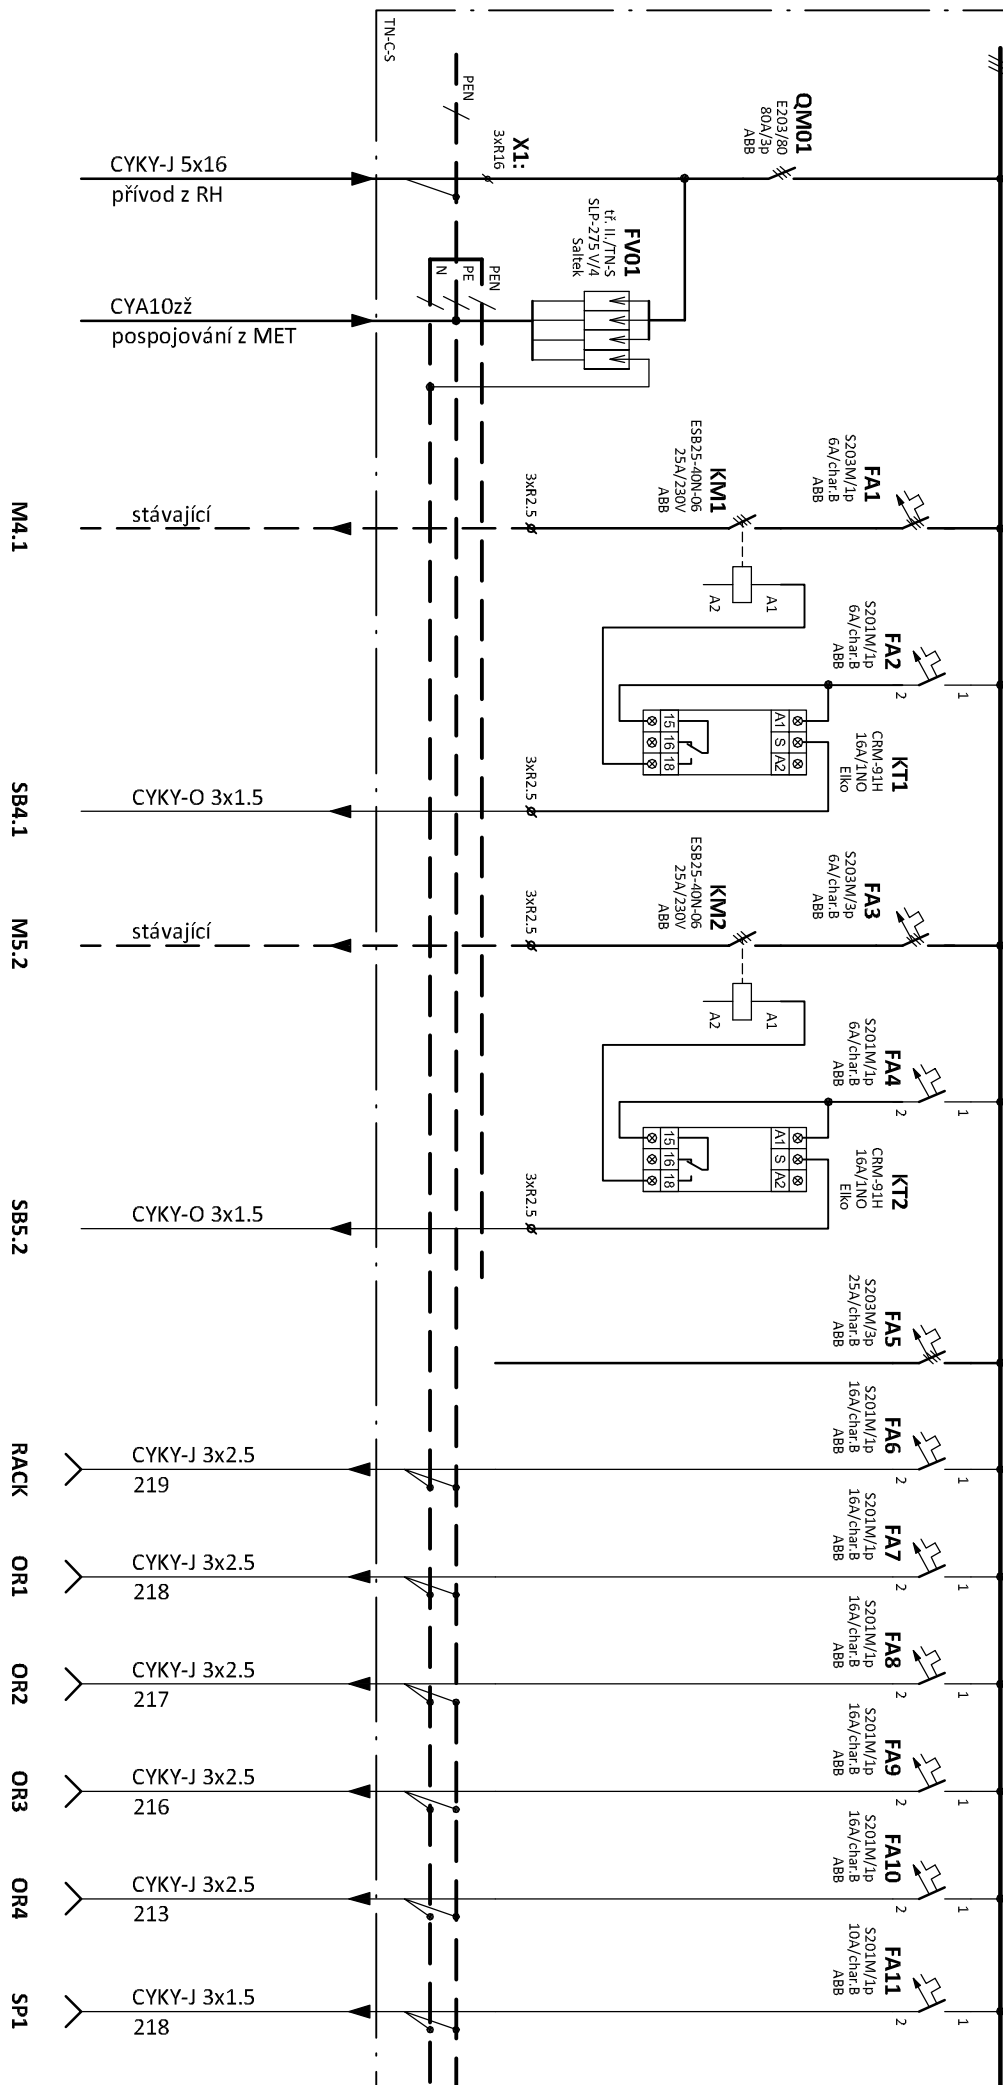

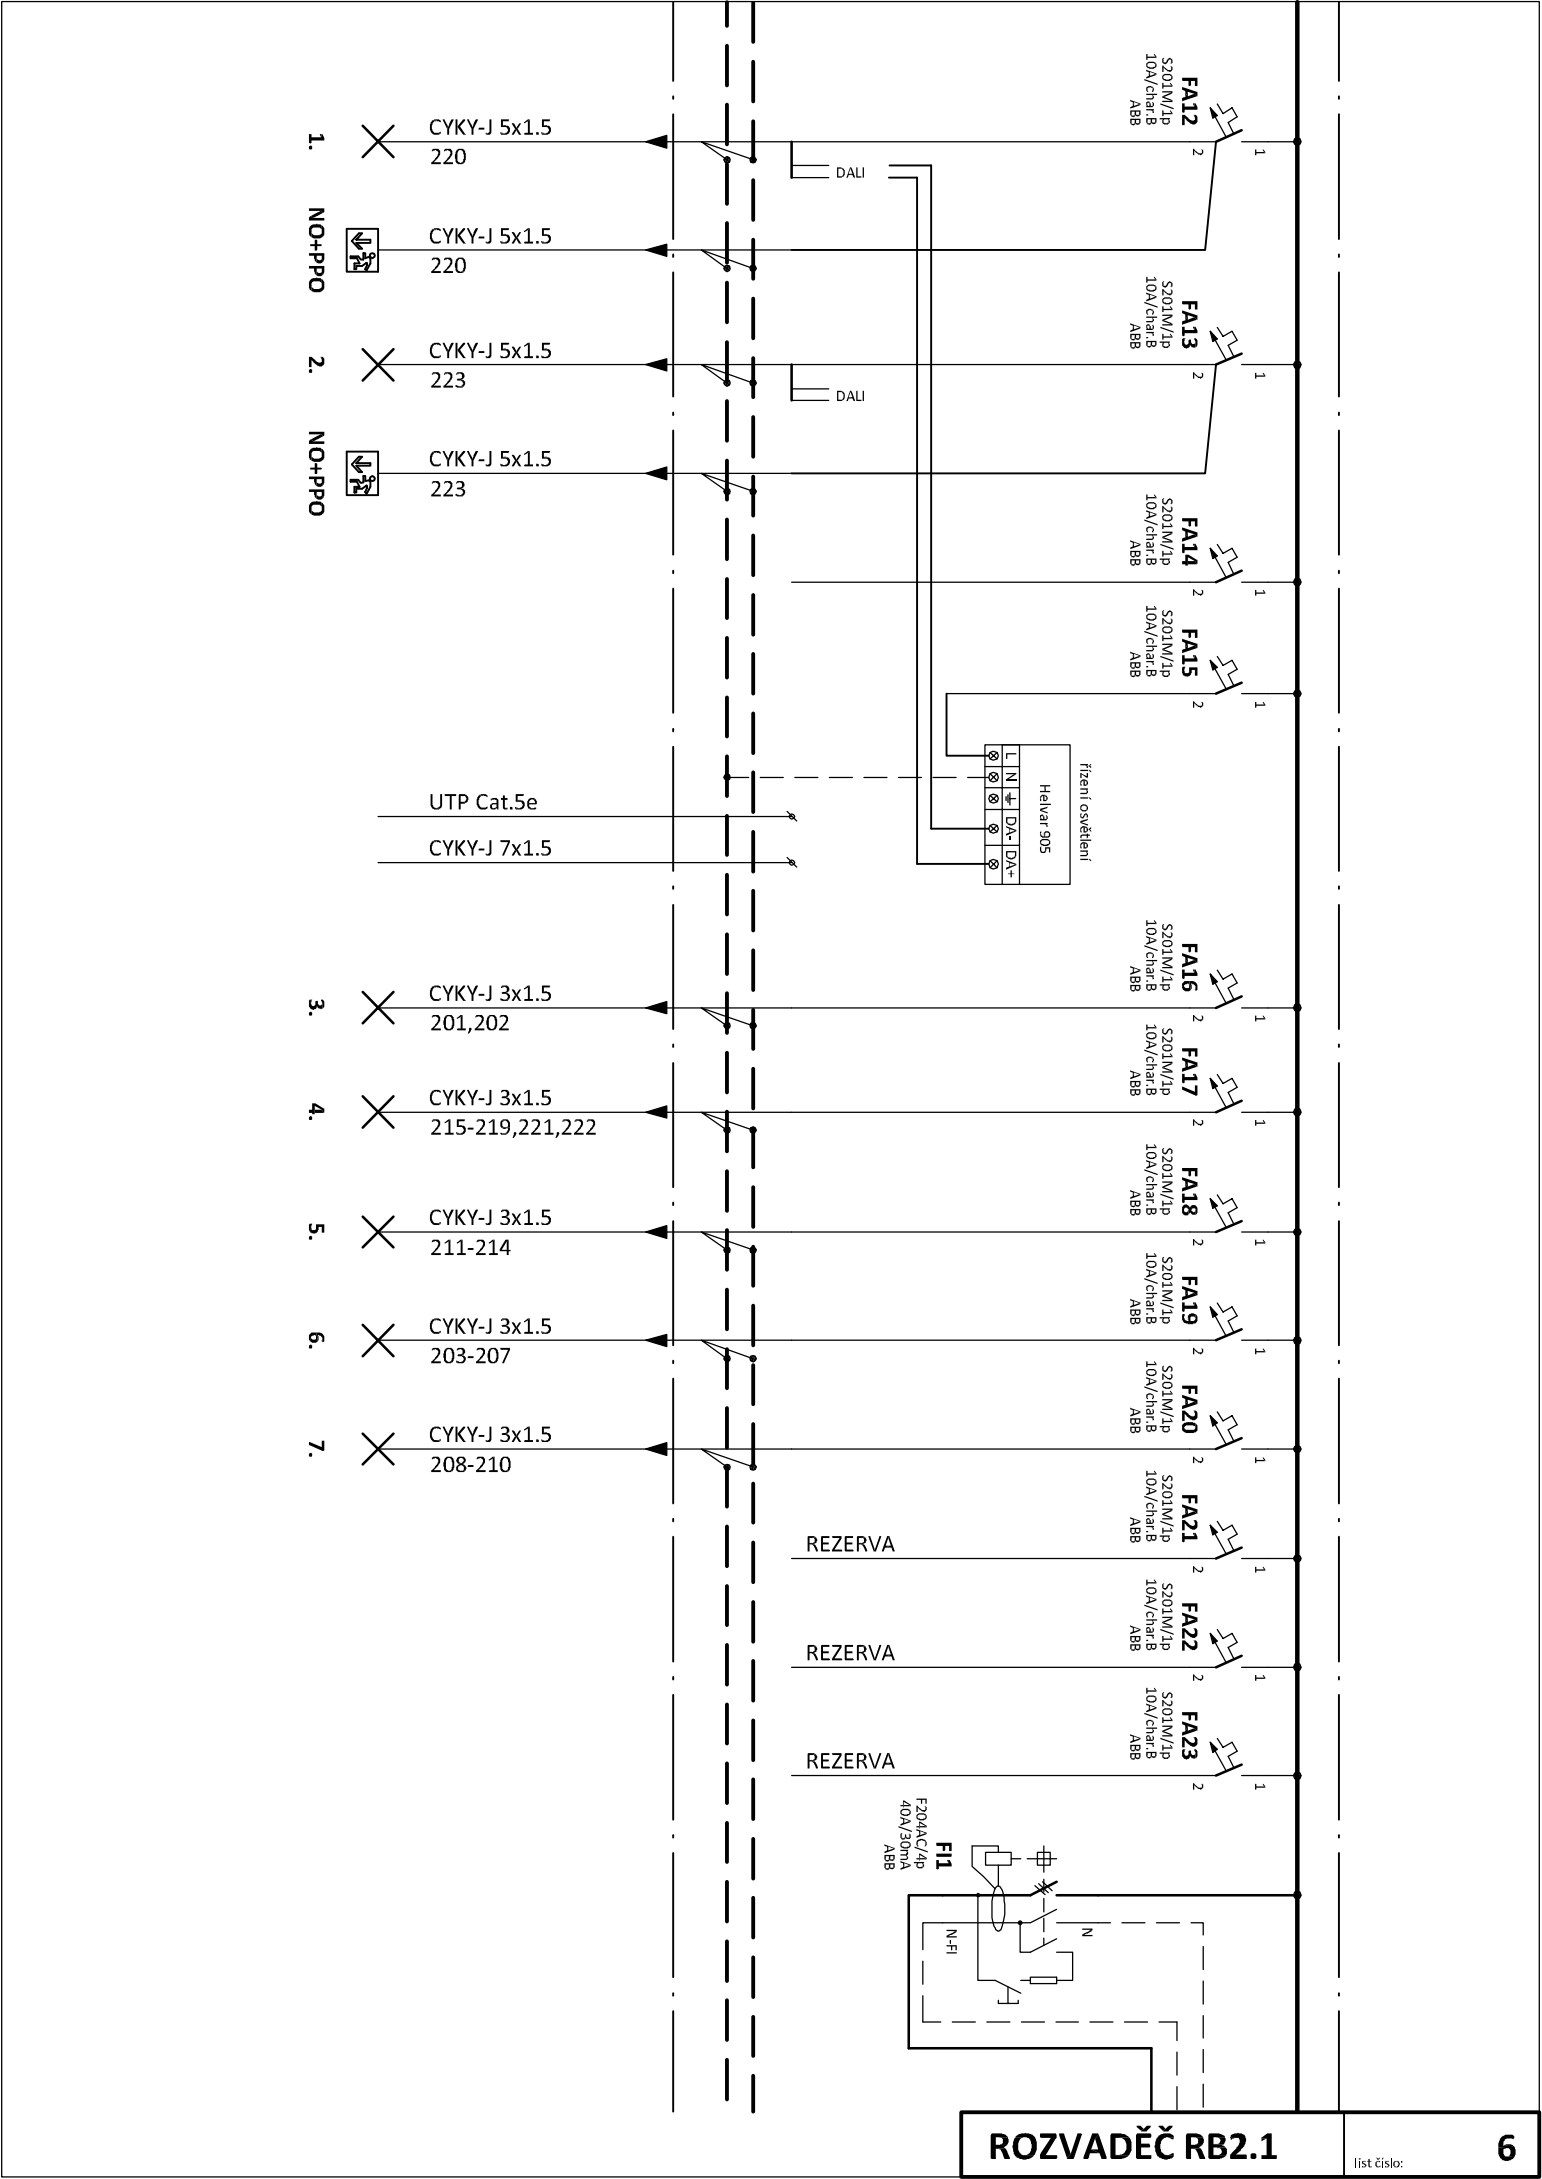

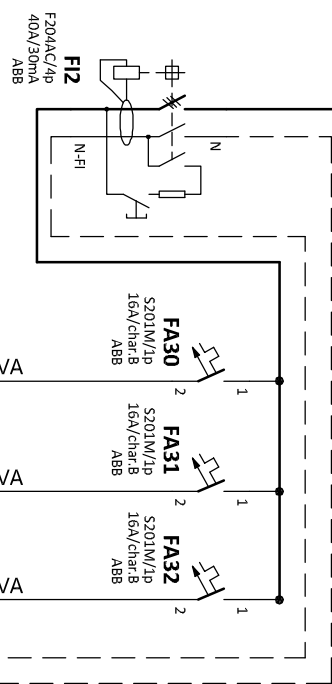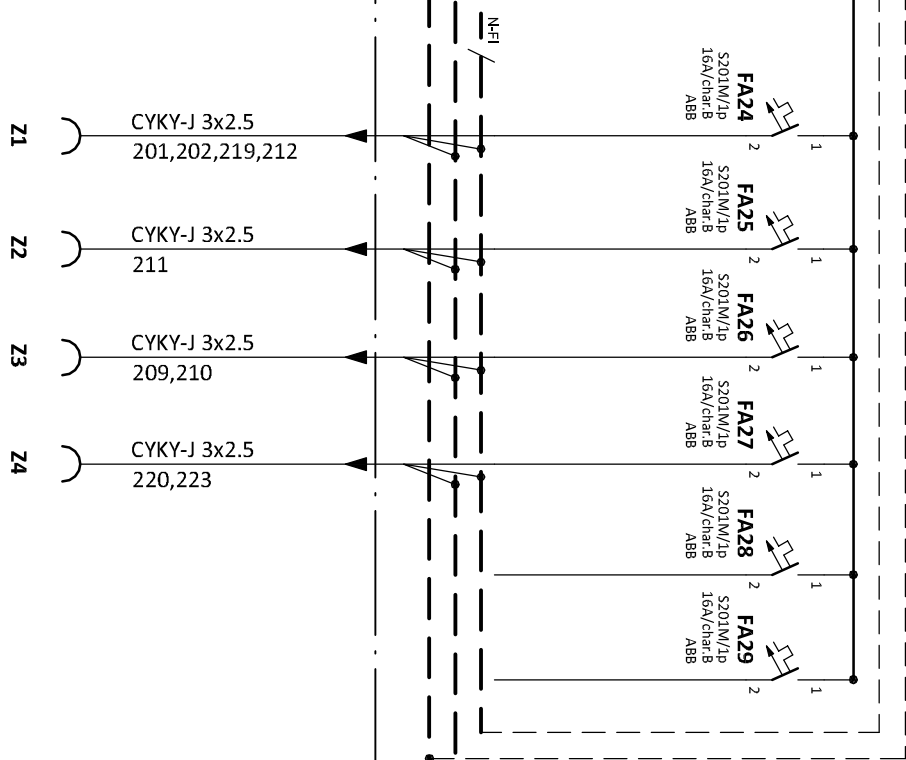

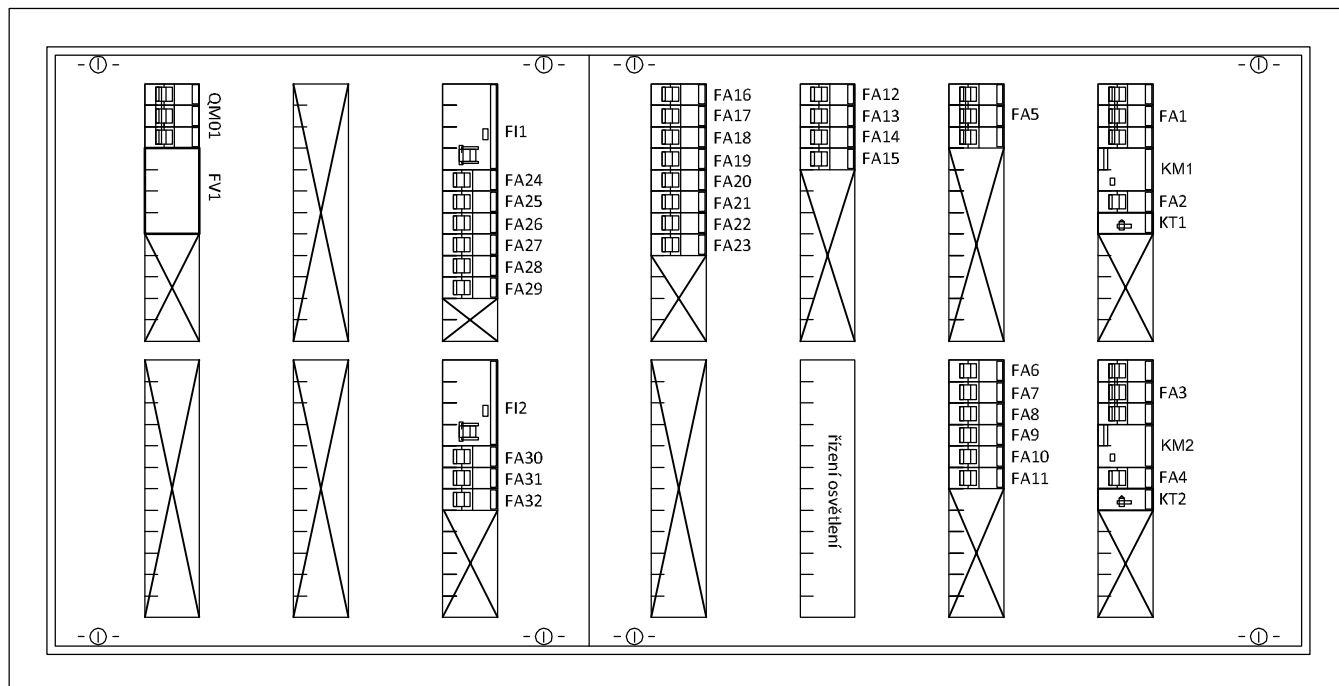

Oceloplechová rozvodnice
na povrch, fy AB8, typ CA27V, s plnými dvířky
2x7 řad, 168 modulů
Rozměry: š/v/hl 550/1100/160
Kvty: IP44/20, IK07
Instalovaný příkon: P_i = 20,0 kW
Soudobý příkon: P_s = 9,0 kW