



ŘEZ A-A'

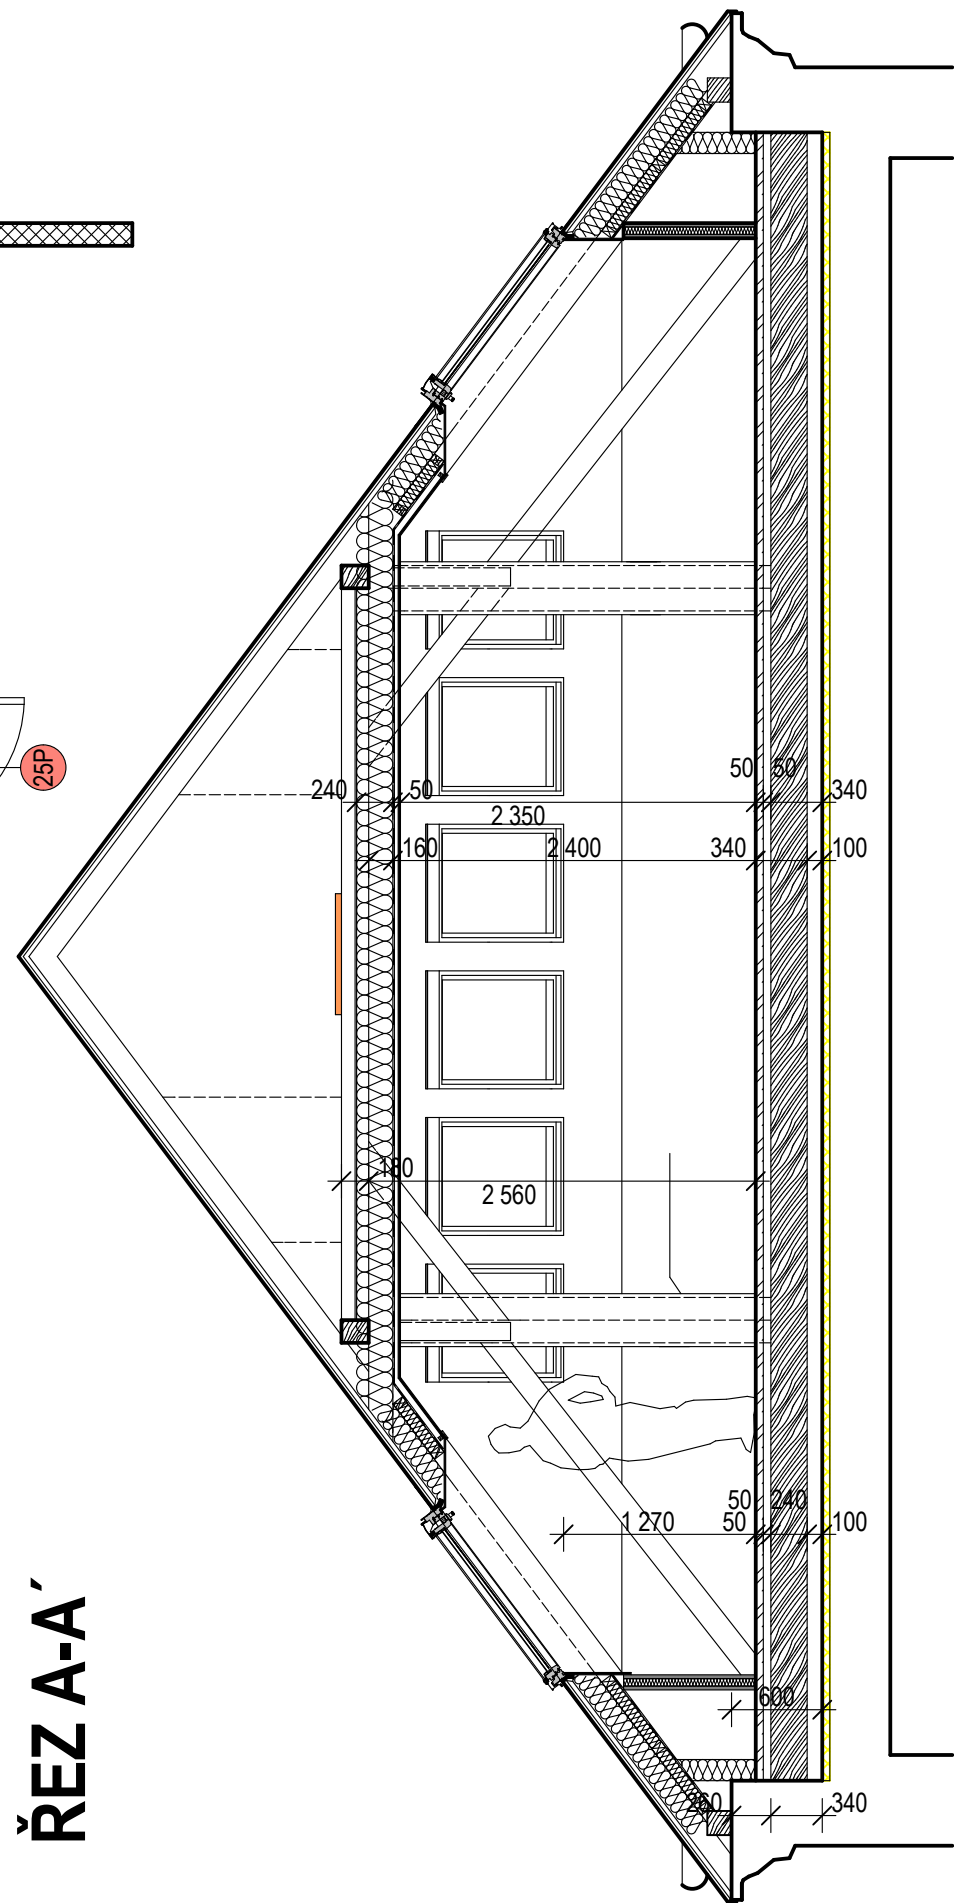

 <b>PROJEKTOVÁ KANCELÁŘ PS</b>		Souprava:	Formát: 2 x A4
Akce: <b>ZŠ a ZUŠ Šmeralova - půdní vestavba Karlovy Vary</b>		Stupeň: <b>PDPS</b>	Měřítko: 1:50
Část: M. Stavební řešení - mobiliář			
Výkres: <b>M.1.04. - 4.05. - Učebna přírodních věd</b>			
		Autorizace :	