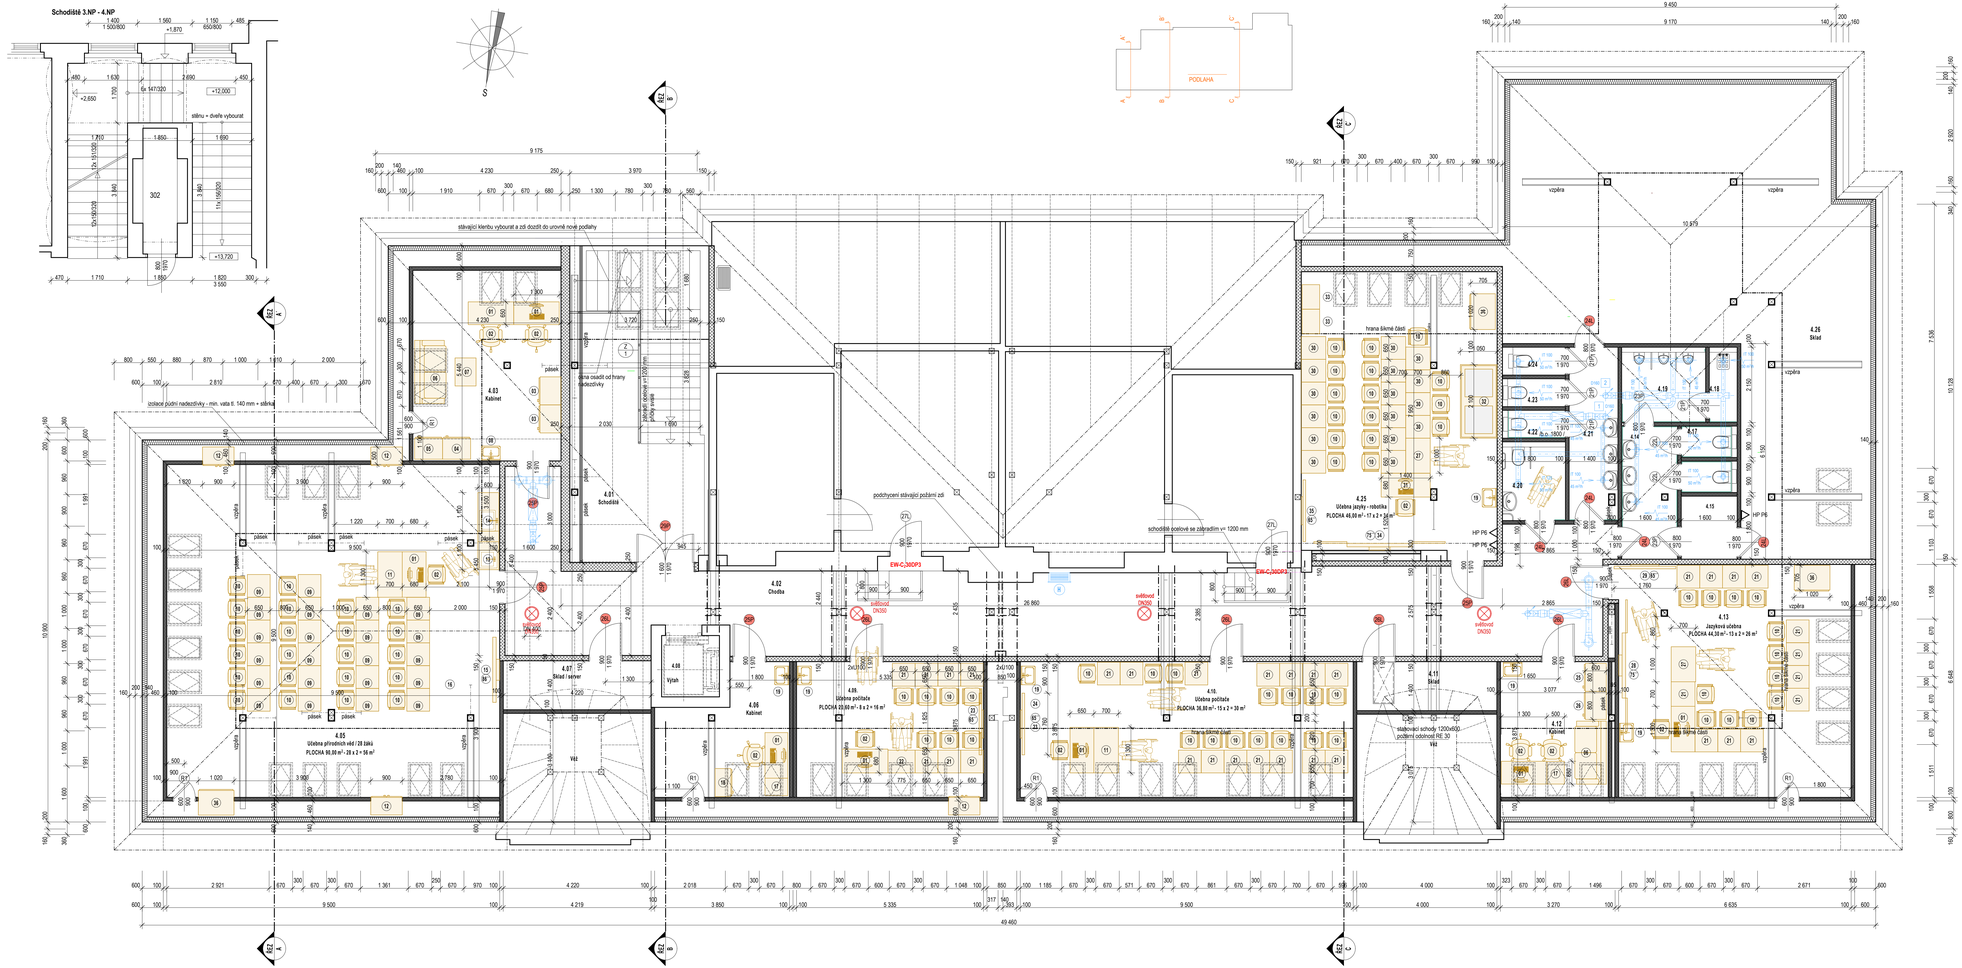

LEGENDA MÍSTNOSTÍ:

OZNAČENÍ	ÚČEL MÍSTNOSTI	PLOCHA M2	ÚPRAVA PODLAH	SKLADBA	ÚPRAVA STROP	POZNÁMKA
4.01	Chodba - schodiště	36,05	Keramická dlažba	**S01**	**SDK**	Soklí v=250 mm
4.02	Chodba	88,88	Keramická dlažba	**S01**	SDK - EI 30 a--- b	Soklí v=250 mm
4.03	Kabinet	23,00	Koberec	**S02**	SDK	Lišta v=50 mm
4.04	zrušeno					
4.05	Učebna přírodních věd	90,00	PVC - lišta PVC	**S03**	SDK	BO v=1800 za umyv.
4.06	Kabinet	12,10	Koberec	**S02**	SDK	Lišta v=50 mm
4.07	Sklad / server	5,90	PVC - lišta PVC	**S03**	SDK	
4.08	Výtah	3,20	stávající			
4.09.	Učebna počítače	20,60	PVC -lišta PVC	**S03**	SDK	
4.10	Učebna počítače	36,80	PVC - lišta PVC	**S03**	SDK	BO v=1800 za linkou
4.11	Sklad	5,60	PVC - lišta PVC	**S03**	SDK	
4.12	Kabinet	11,90	Koberec	**S02**	SDK	Lišta v=50 mm
4.13	Jazyková učebna	44,30	PVC - lišta PVC	**S03**	SDK	
4.14	WC - chlapci - předsíň	6,10	Keramická dlažba	**S01**	SDK	BO v=1800
4.15	Chodba	2,90	Keramická dlažba	**S01**	SDK	
4.16	WC - chlapci	1,44	Keramická dlažba	**S04**	SDK	BO v=1800
4.17	WC - chlapci	1,44	Keramická dlažba	**S04**	SDK	BO v=1800
4.18	Úklidová komora	1,72	Keramická dlažba	**S04**	SDK	BO v=1800
4.19	Pisoáry	5,16	Keramická dlažba	**S04**	SDK	BO v=1800
4.20	WC - tělesné postižení	4,04	Keramická dlažba	**S04**	SDK	BO v=1800
4.21	WC - dívky - předsíň	6,93	Keramická dlažba	**S04**	SDK	BO v=1800
4.22	WC - dívky	1,44	Keramická dlažba	**S04**	SDK	BO v=1800
4.23	WC - dívky	1,44	Keramická dlažba	**S04**	SDK	BO v=1800
4.24	WC - dívky	1,44	Keramická dlažba	**S04**	SDK	BO v=1800
4.25	Učebna jazyky	46,00	PVC - lišta PVC	**S03**	SDK	Lišta v=50 mm
4.26	Sklad	99,33	PVC	**S03**	SDK	

Všechny stropy SDK požární odolnost REI30

LEGENDA HMOT

	STÁVAJÍCÍ ZDIVO Z CIHEL PLNÝCH NA MVC
	ZDIVO Z CIHEL PLNÝCH NA MC TL. 300 mm - STÁVAJÍCÍ
	VNITŘNÍ ZDIVO TL. 150 mm - POROBETONOVÉ P2-500
	VNITŘNÍ ZDIVO TL. 100 mm - PŘÍČKY SÁDROKARTONOVÉ TL. 100mm S VLOŽENOU IZOLACÍ Z MIN. VLNY TL 70 mm
	VNITŘNÍ ZDIVO - BOURANÉ KONSTRUKCE
	TEPELNÁ IZOLACE - MINERÁLNÍ VLNA
	OSVĚTLOVACÍ TĚLESA LED
	SVĚTLOVOD DN350 - OSAZENÍ ŠIKMÁ STŘECHA (PLOCHÁ KRYTINA)
	ROZVODY POTRUBÍ VZT
	specifikace vybavení učeben a kabinetů viz seznam zařízení a vybavení multimediální vybavení učeben součástí projektové dokumentace část D.1.4.05. Elektronické komunikace

PROJEKTOVÁ KANCELÁŘ PS

PROJEKTOVÁ KANCELÁŘ PS , Oto Szakos, Nové Hamry 392, Nové Hamry 362 24
tel. +420 602 403 842, e-mail: otoszakos@seznam.cz

Zpracovatelský projekt: Ing.Irena Pichlová
Podpis:
Autor: Oto Szakos
Podpis:

Kraj:	Karlovarský	Okr:	Karlovy Vary
Objednatel:	Město Karlovy Vary, IČ : 00254657 Moskevská 21, Karlovy Vary, 361 20		
Datum zakázky:	PS 01.2022	Datum:	06.2022
Akce:	**ZŠ a ZUŠ Šmeralova - půdní vestavba Karlovy Vary**	Stupeň:	PDPS
Část:	D.1.4. Stavební řešení - mobiliář		
Výkres:	**M.1.11. - Půdorys 4.NP - mobiliář**		

Formát: 16 x A4
M/No: 1:50
Archivace: