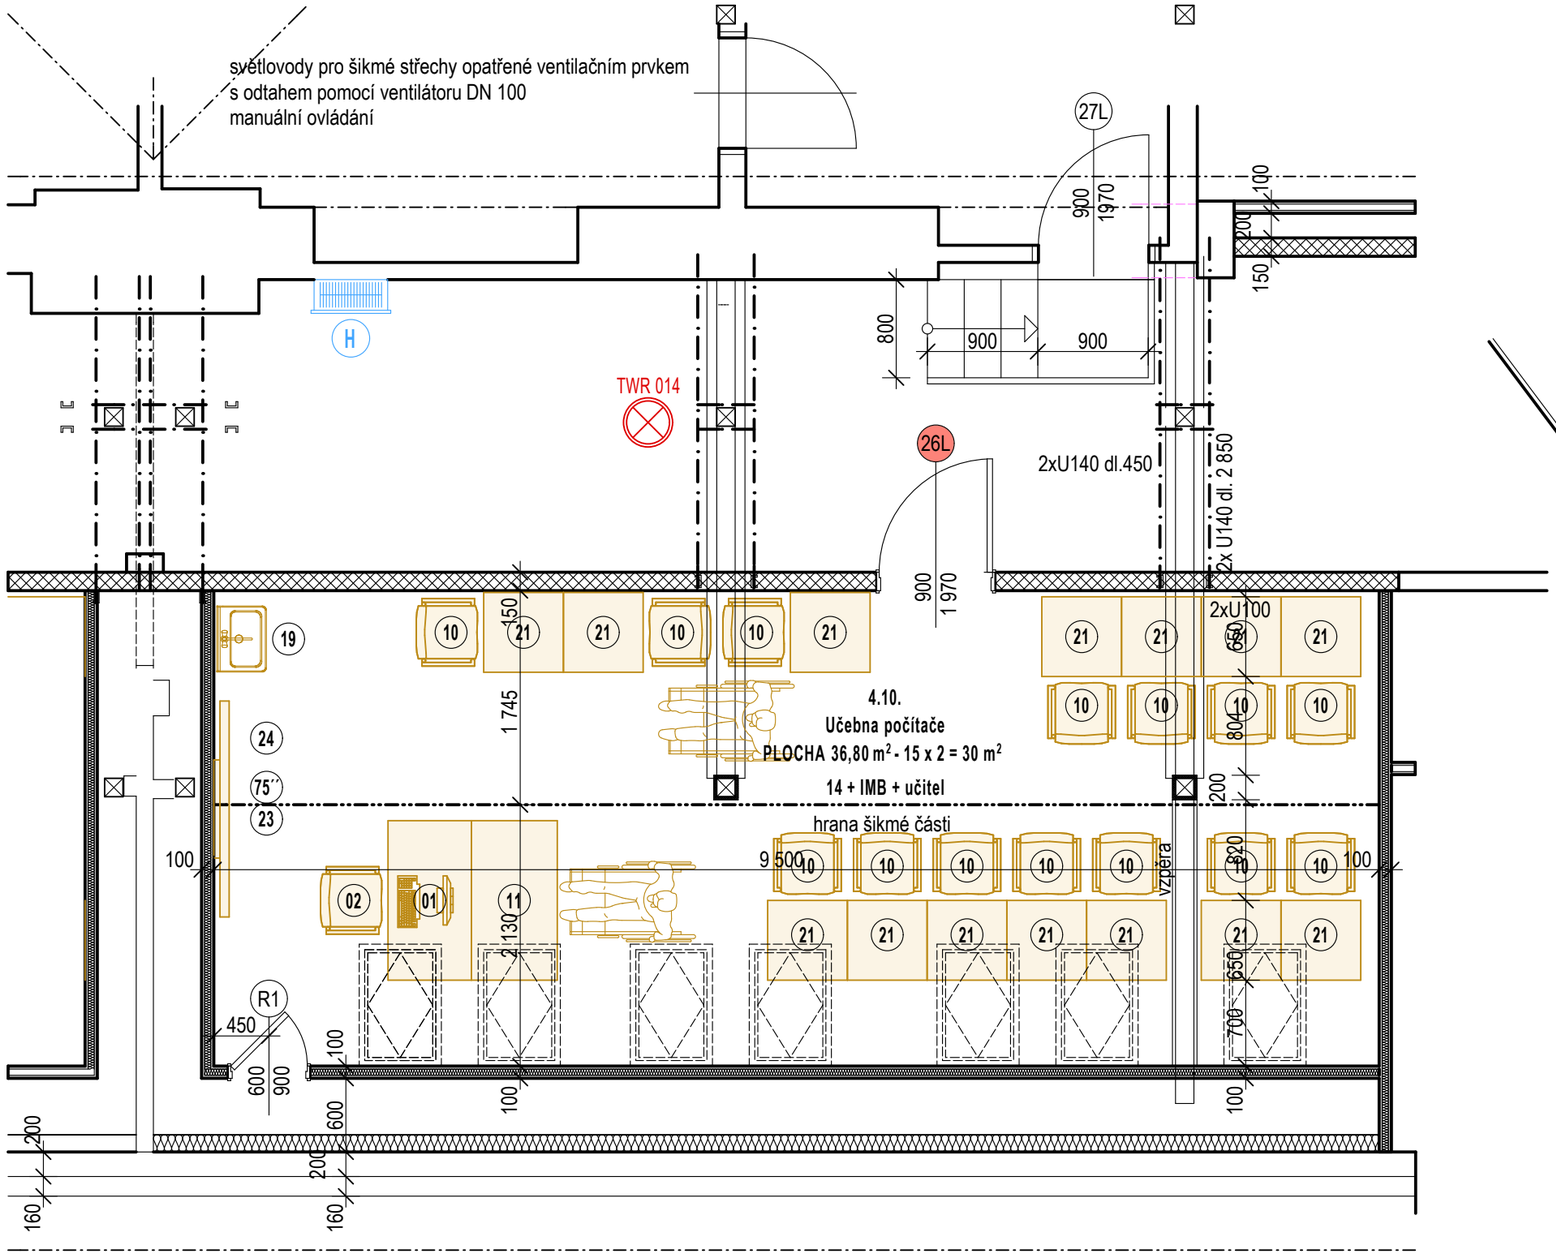

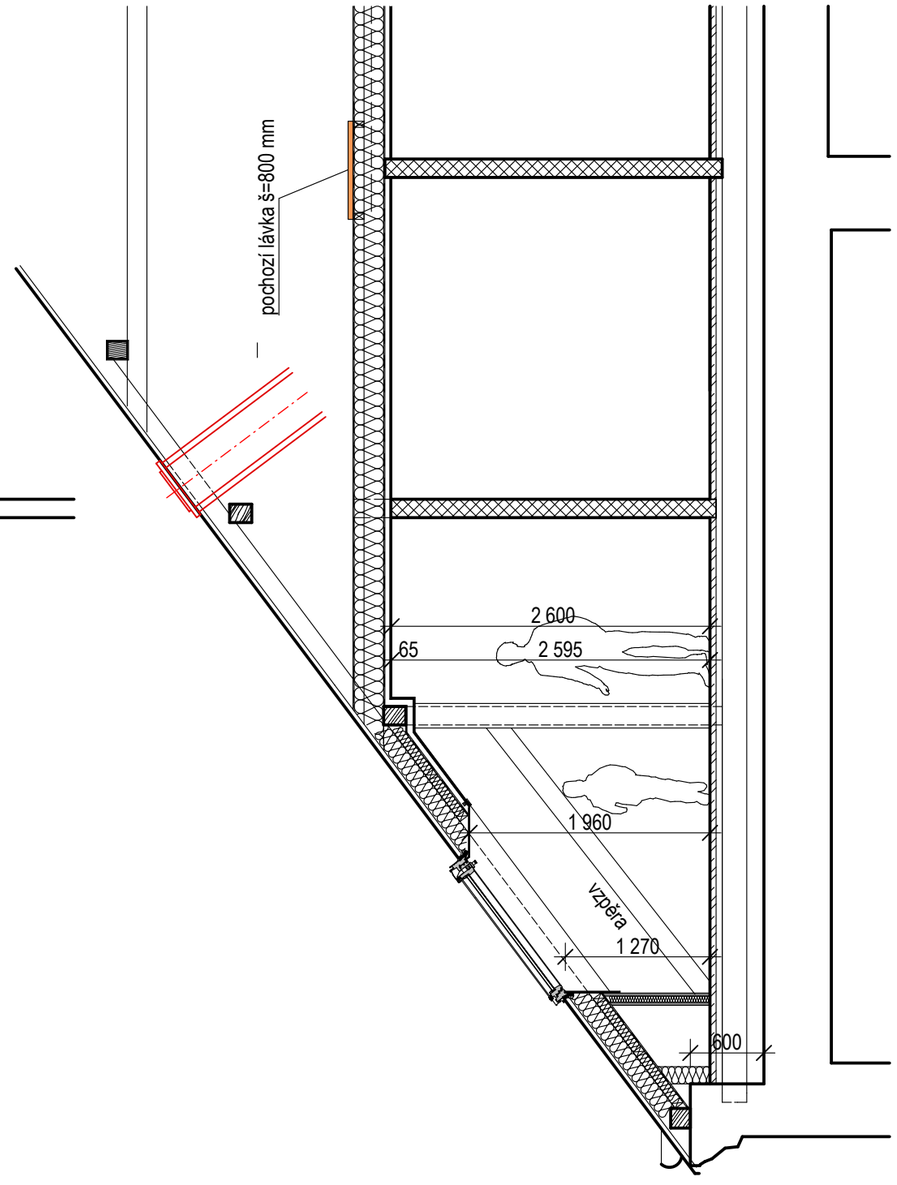

PROJEKTOVÁ KANCELÁŘ PS		Souprava:	Formát: 2 x A4
Akce:	ZŠ a ZUŠ Šmeralova - půdní vestavba Karlovy Vary	Stupeň: PDPS	Měřítko: 1:50
Část:	M. Stavební řešení - mobiliář		Autorizace :
Výkres:	M.1.07. - 4.10. - Učebna počítače		