


PŘÍČNÝ ŘEZ B-B

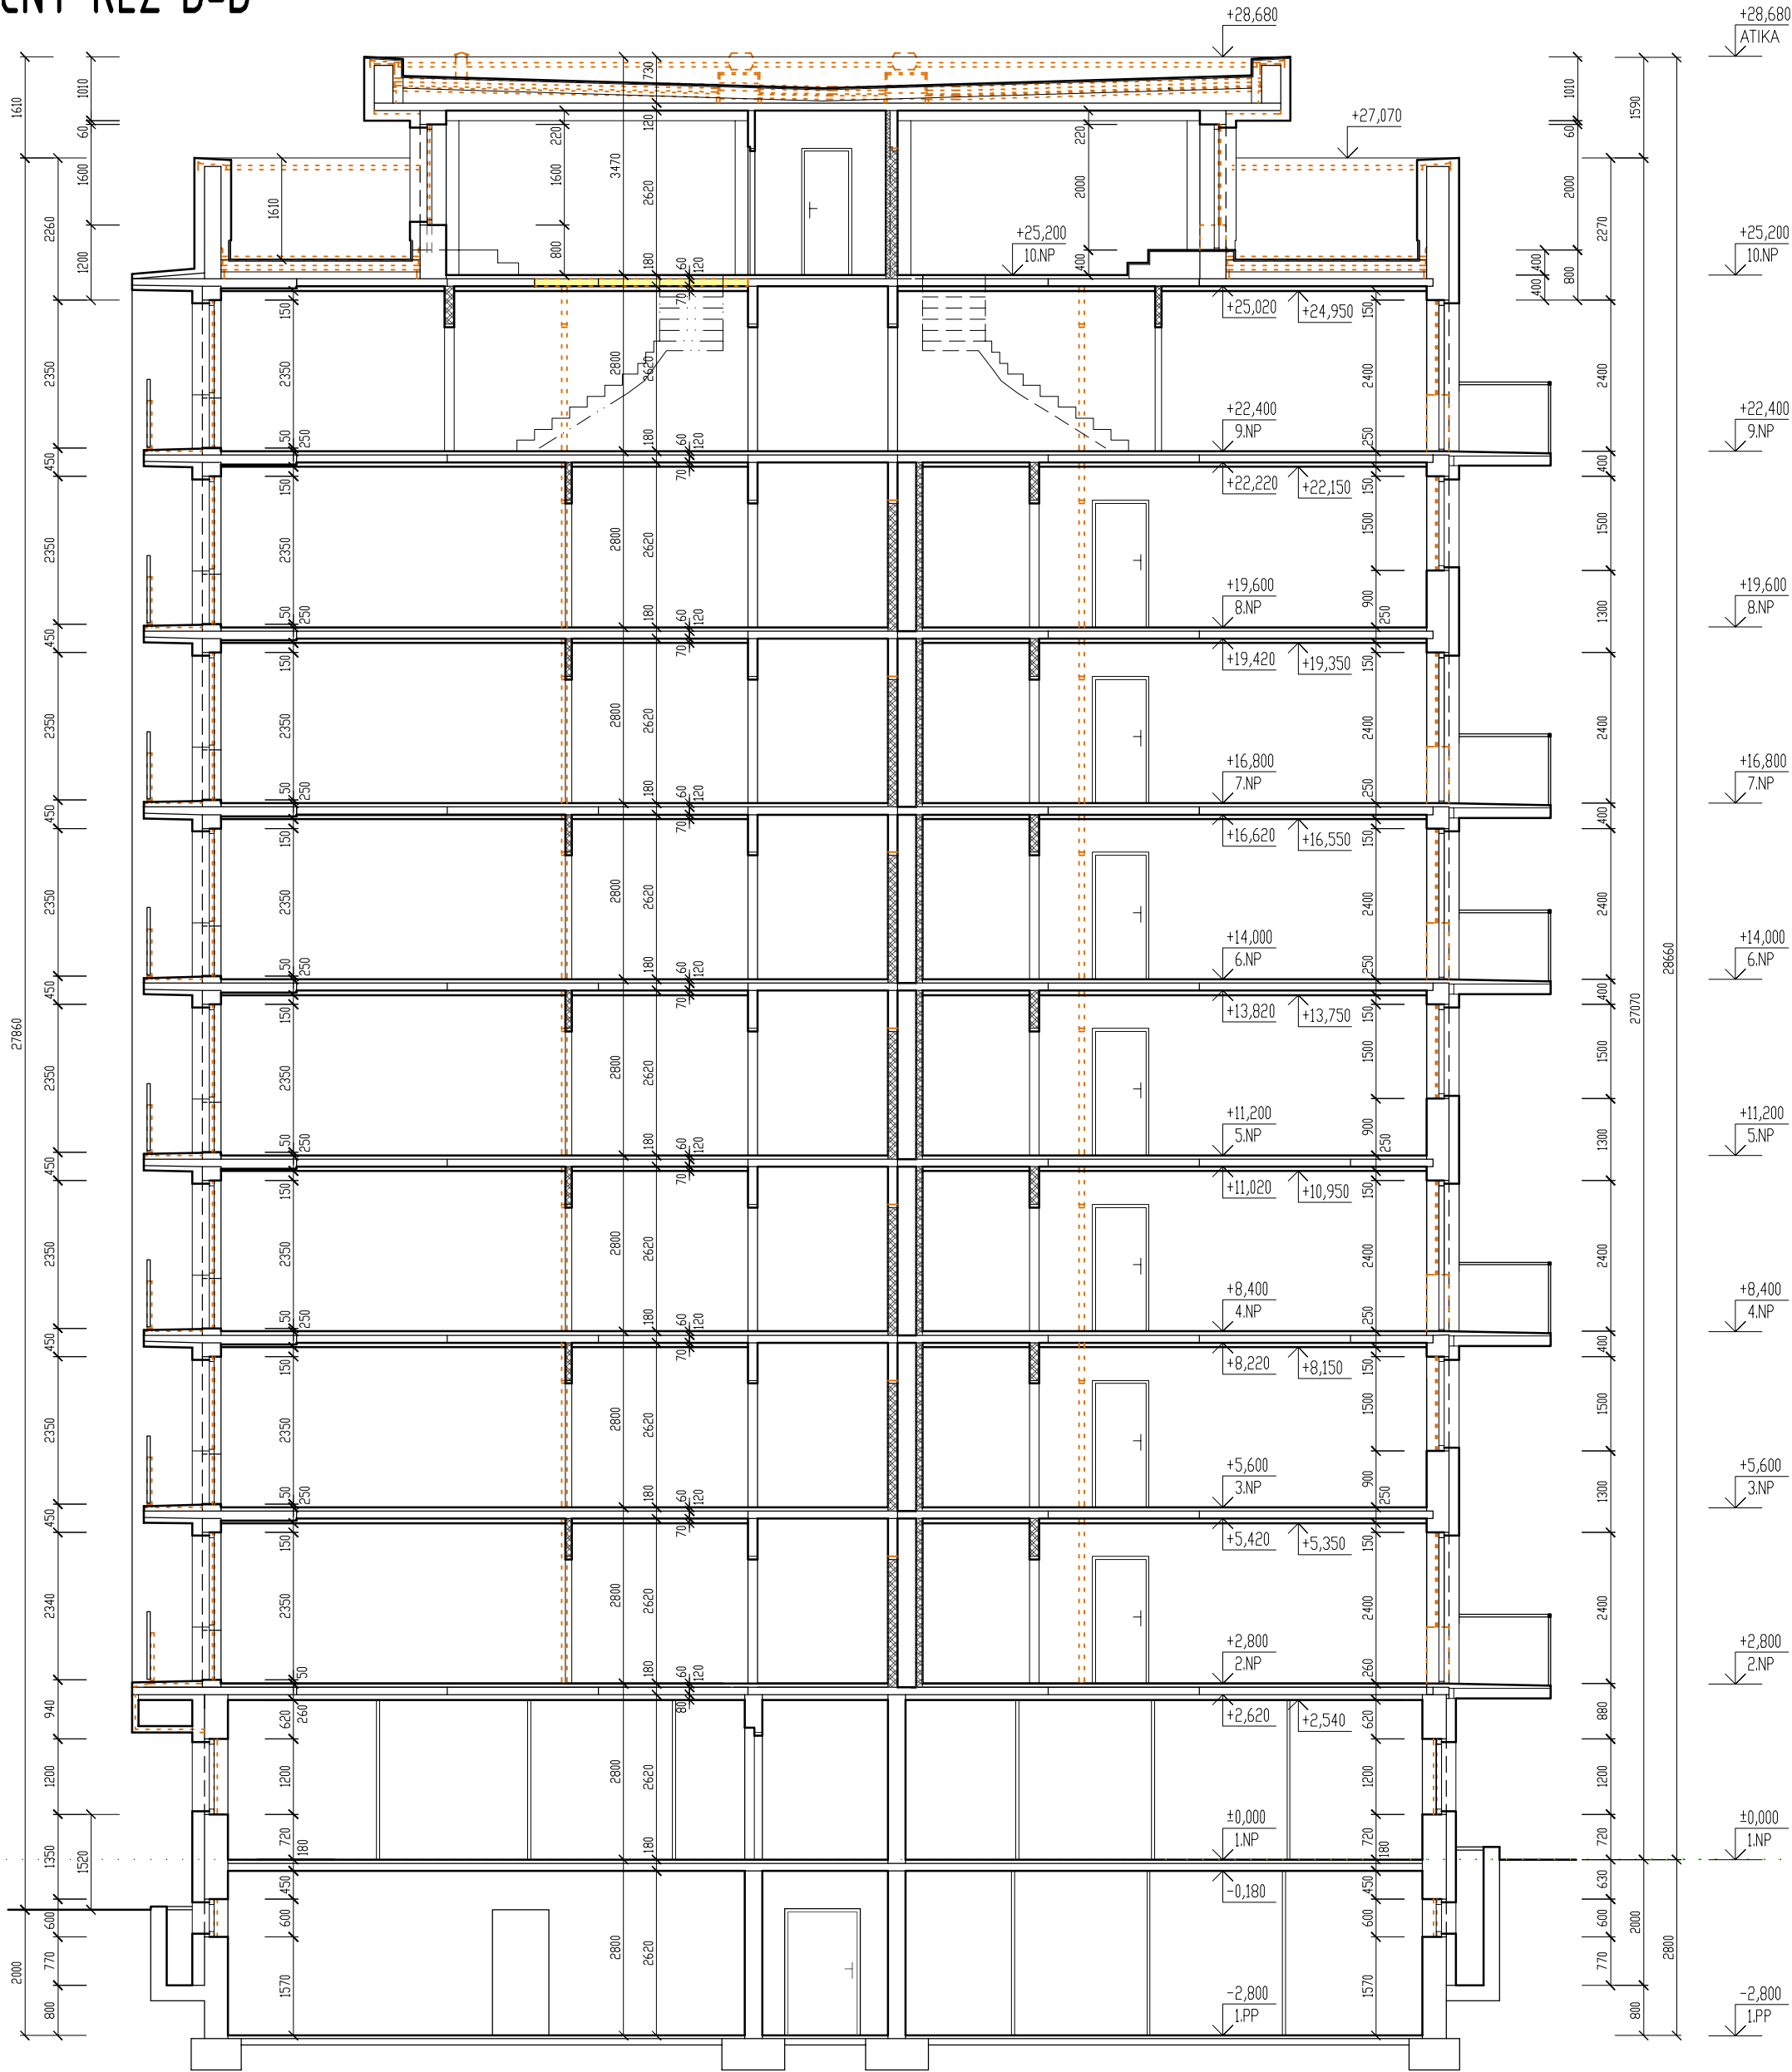

OBJEKT "B"

PŘÍČNÝ ŘEZ A-A




LEGENDA STAVEBNÍCH HMOT

- STÁVAJÍCÍ KONSTRUKCE
- BOURANÉ KONSTRUKCE
- BOURANÉ NOSNÉ A OBEVODOVÉ KONSTRUKCE
- NOVÉ DĚLÍCÍ KONSTRUKCE

±0,000=399,620

PORTICUS s.r.o., Loketská 344/12, 360 06 K. Vary, tel. 353116277		
Ved.projektant	ING.ODVODY	
Hlav.inž.projektu	ING.DÖRRER	
Zodp.projektant	ING.ODVODY,	
Vypracoval	ING.DÖRRER	
Objednatel	SM Karlovy Vary, Moskevská 2035/21, 361 20 K. Vary	
Investor	SM Karlovy Vary, Moskevská 2035/21, 361 20 K. Vary	
MO	KARLOVY VARY	SO KARLOVY VARY
Stavba	KARLOVY VARY, KOLLÁROVA 539, OBJEKT DRAHOMÍRA	
Akce	PŘÍSTAVBY, ZMĚNA OČELU UŽÍVÁNÍ A STAVEBNÍ OPRAVY OBJEKTU NA BYTOVÝ DŮM	
Objekt	SO 01 BYTOVÝ DŮM	
Dílčí část		
Obsah	ŘEZY	

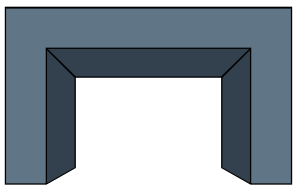	
Datum	09/2022
Stupeň	DUR
Č. zakázky	2202 006.2
Měřítko	1:100
Č. přílohy	D.7