


OBJEKT A, SCHÉMA ROZŠÍŘENÍ LODGGÍ, VAR. A.5.(6.)a.

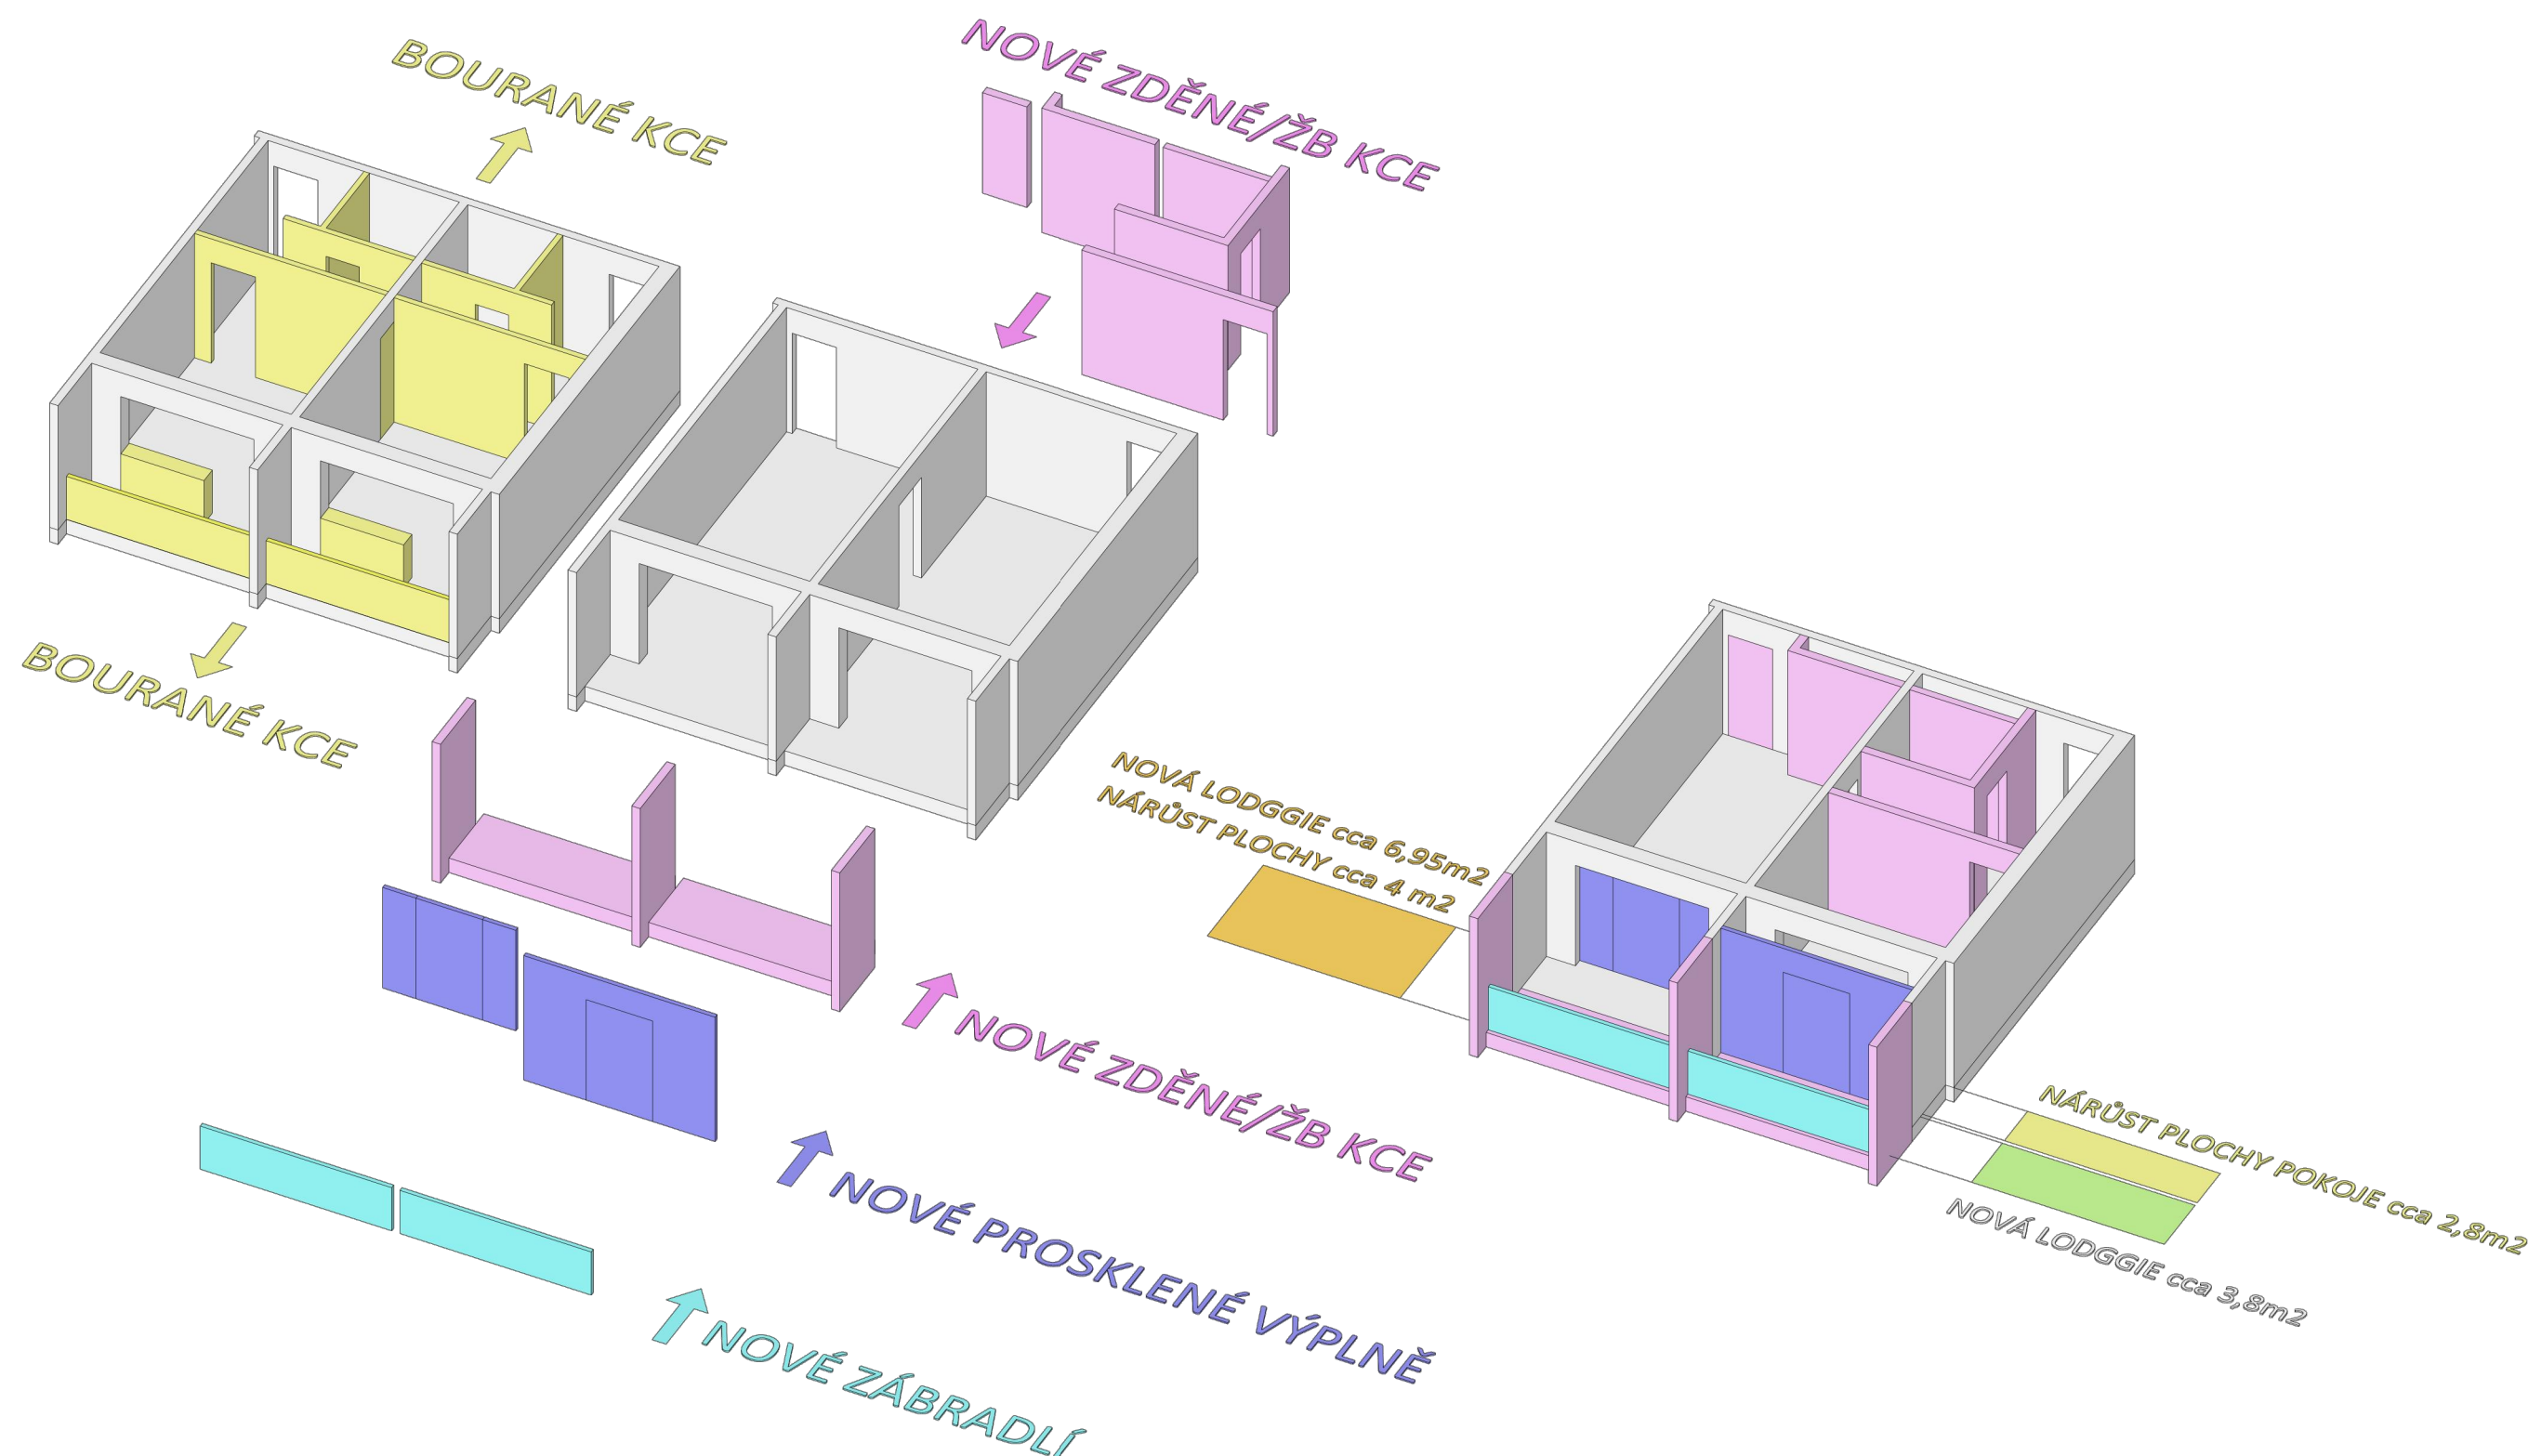

PRACOVNÍ KOPIE 22-05-12

akce: KARLOVY VARY, KOLLÁROVA 539 - UBYTOVNA DRAHOMÍRA,
STAVEBNÍ ÚPRAVY A KOMPLETNÍ REKONSTRUKCE OBJEKTU

číslo výkresu: PRAC.A.9.
projektant:

datum: -

PORTICUS, LOKETSKÁ 344/12, 360 05 KARLOVY VARY, tel./fax:353 116 277, atelier@porticus.cz, www.porticus.cz

měřítko: 1:100

autorský tým:

ING. ODVODY, ING. DÖRRER

OBJEKT A, ROZŠÍŘENÍ LODGGÍ, VAR. A.5.(6.)a.