


PŮDORYS 1.PP OBJEKT B

KAPACITA PODLAŽÍ:  
SKLEPNÍ KÓJE ..... 24 ks

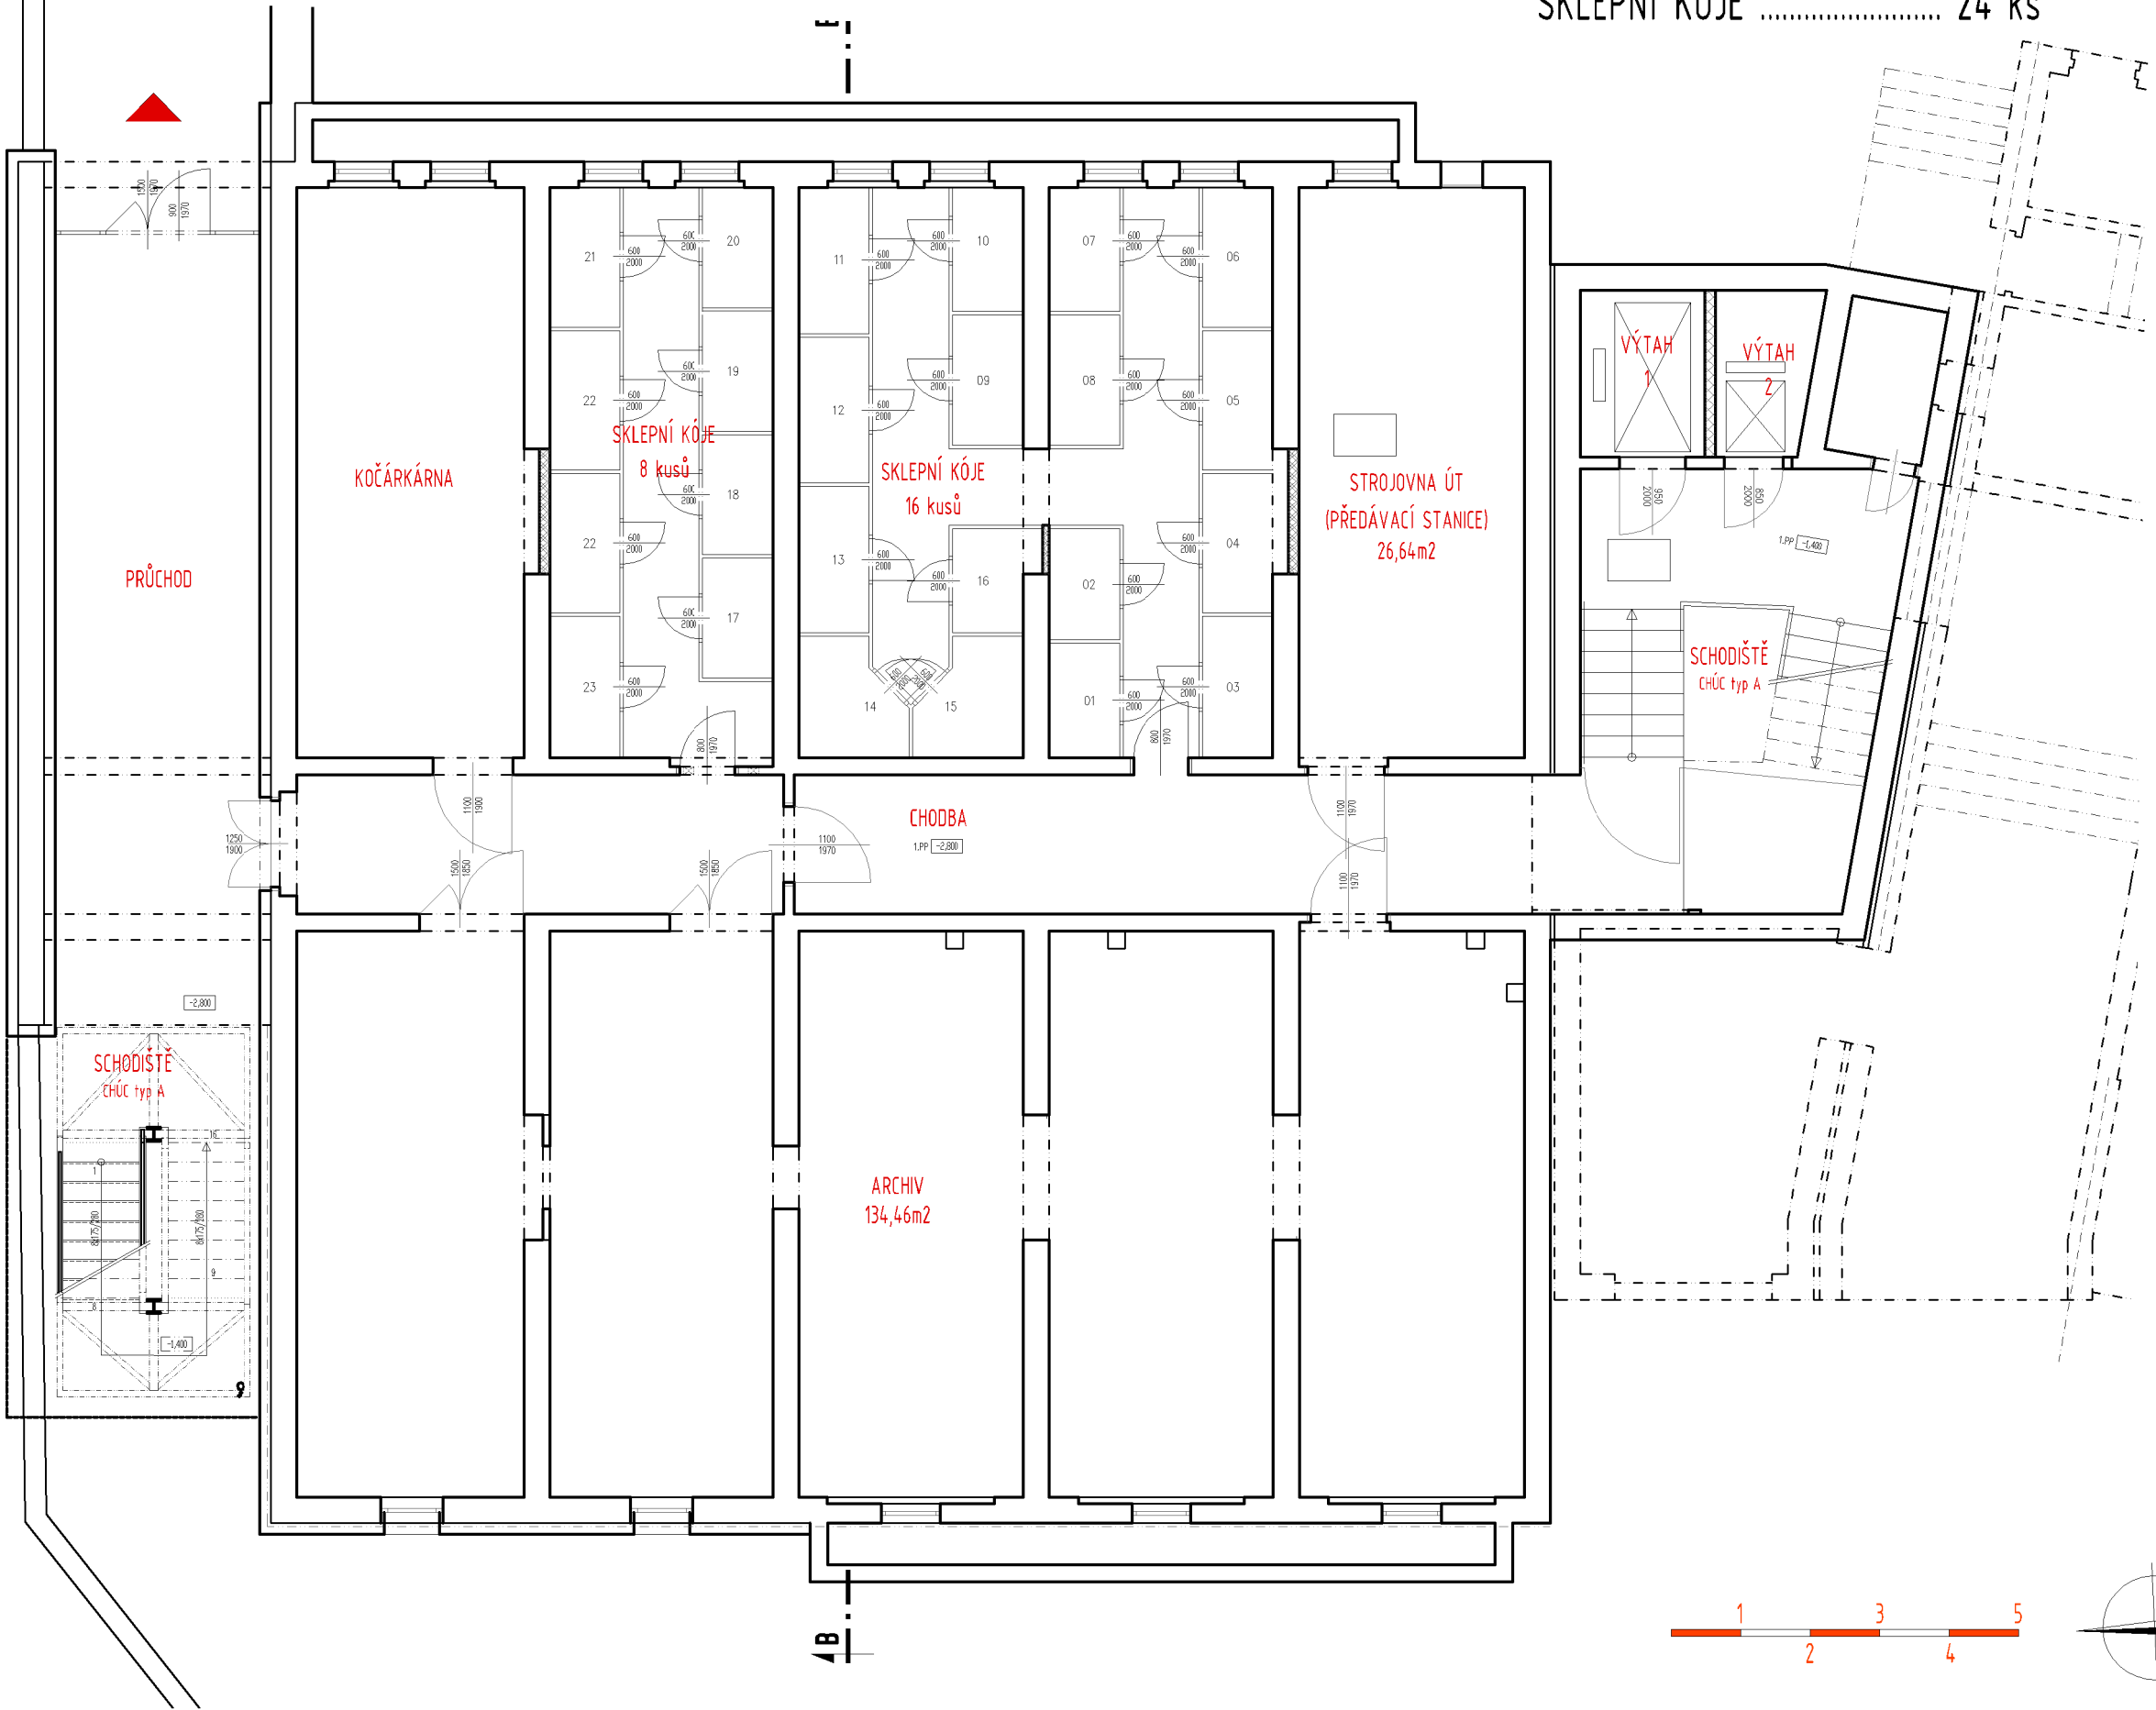

BYTOVÝ DŮM DRAHOMÍRA

OBJEDNATEL: STATUTÁRNÍ MĚSTO KARLOVY VARY, MOSKEVSKÁ 2035/21, 361 20 K. VARY