SITUACE VAR. 7

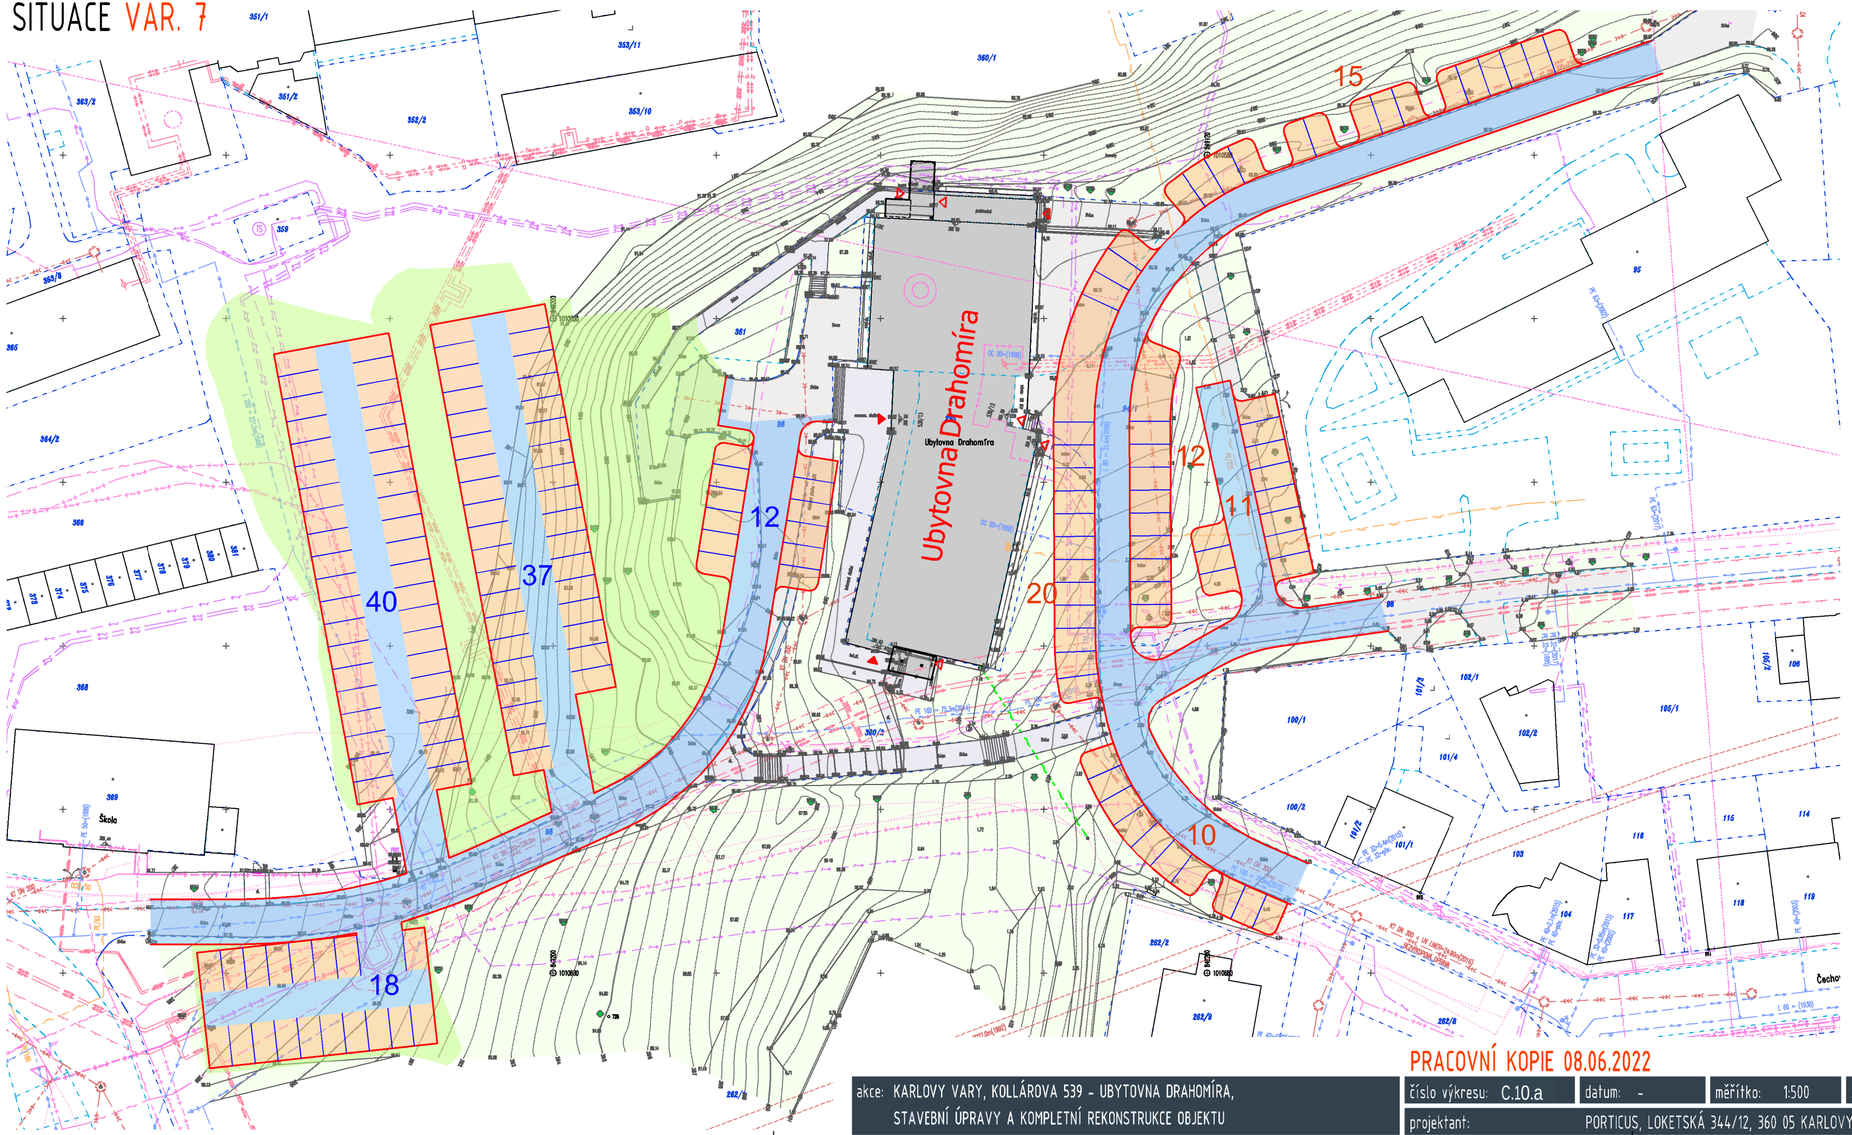

CELKOVÝ POČET STÁNÍ - 107+68 (175)

PORTICUS

STÁVAJÍCÍ INŽENÝRSKÉ SÍTĚ

- JEDNOTNÁ KANALIZACE – ŘADY
- JEDNOTNÁ KANALIZACE – PŘÍPOJKY
- SPLAŠKOVÁ KANALIZACE – ŘADY
- SPLAŠKOVÁ KANALIZACE – PŘÍPOJKY
- DEŠŤOVÁ KANALIZACE – ŘADY
- DEŠŤOVÁ KANALIZACE – PŘÍPOJKY
- VODOVOD – ŘADY
- VODOVOD – PŘÍPOJKY
- PRIMÁRNÍ (HORKOVODNÍ) ROZVODY – TEPLÁRNA KARLOVY VARY
- SEKUNDÁRNÍ (TEPLOVODNÍ ROZVODY) – TEPLÁRNA KARLOVY VARY
- NTL PLYNOVOD
- STL PLYNOVOD
- ROZVODY VN – PODZEMNÍ VEDENÍ
- ROZVODY NN – PODZEMNÍ VEDENÍ
- VEŘEJNÉ OSVĚTLENÍ
- OPTICKÉ KABELY, NEBO SOUBĚH OPTICKÉHO A METALICKÉHO KABELU
- METALICKÉ KABELY – ČETIN a.s.
- NEPROVOZOVANÉ SÍTĚ ELEKTRONICKÝCH KOMUNIKACÍ
- OPTICKÉ KABELOVÉ TRASY – T-MOBILE CZECH REPUBLIC a.s.
- MIKROVLNNÉ (MW) SPOJE – T-MOBILE CZECH REPUBLIC a.s.
- PAPRSEK RADIORELÉOVÝCH SPOJŮ ELEKTRONICKÉ KOMUNIKAČNÍ SÍTĚ

5 15 25
10 20 [m]

UBYTOVNA DRAHOMÍRA - DISPOZIČNÍ SCHÉMA

OBJEDNATEL: STATUTÁRNÍ MĚSTO KARLOVY VARY, MOSKEVSKÁ 2035/21, 361 20 K. VARY

PRACOVNÍ KOPIE 08.06.2022

akce: KARLOVY VARY, KOLLÁROVA 539 - UBYTOVNA DRAHOMÍRA, STAVEBNÍ ÚPRAVY A KOMPLETNÍ REKONSTRUKCE OBJEKTU

číslo výkresu: C.10.a | datum: - | měřítko: 1:500 | autorský tým: ING. ODVODY, ING. DÖRRER, P. ŠVORBA | SITUACE - VAR. 7

projektant: PORTICUS, LOKETSKÁ 344/12, 360 05 KARLOVY VARY, tel./fax:353 116 277, atelier@porticus.cz, www.porticus.cz