Příloha č.3

Požadavek zhotovitele na změnu č.1 – sorpční geotextílie

Projekt: „Karlovy Vary, ulice Vodárenská – parkoviště"

Adresa objednatele: **Statutární město Karlovy Vary** **Moskevská 21** **361 20 Karlovy Vary**	Datum vydání požadavku: 19.3.2025

Název části stavby dotčené změnou (včetně čísla SO):	**„Karlovy Vary, ulice Vodárenská – parkoviště"**

Popis změny, technického řešení:

Původní řešení dle smluvní (tendrové) dokumentace:
Dokumentace předpokládala provedení pouze konstrukčních vrstev bez sorpční geotextílie.

Nové řešení:
Provedení konstrukčních vrstev dle smluvních podmínek a rozšíření o jednu konstrukční vrstvu z sorpční geotextílie

Zdůvodnění změny:
Ekologické důvody a zabezpečení úniku ropných látek, a požadavky životního prostředí

Vliv změny na výkresovou dokumentaci díla:
Doplnění výkresu do skutečného provedení stavby.

Předpokládaný vliv na termín, kvalitu, resp. cenu díla:

1. **Nemá vliv na termín stavby**
2. **Zlepšení kvality stavby**
3. **Zvýšení ceny díla**

Požadavek zhotovitele na změnu č. 1

Projekt: „Karlovy Vary, ulice Třeboňská – rekonstrukce"

Datum: 19.3.2025

Podpis: [redacted]

Vyjádření generálního projektanta (autorský dozor):
a) navržení změna je v souladu s původní koncepcí
b) změna nebude mít negativní dopad na žádnou další složku díla
c) měněná položka/položky jsou z technického hlediska podobné, nebo lepší než nahrazovaná položka/položky v původním projektu
d) projektovaná životnost majetku je podobná jako u nahrazované položky/položek v původním projektu
e) k předložené změně nemáme další připomínky

Datum:

Podpis: [redacted]

Vyjádření objednatele: **BEZ PŘIPOMÍNEK**

Datum: 20.5.2025

Podpis: [redacted]

Příloha č.3

Ocenění ke změně č. 1

Projekt: „Karlovy Vary, ulice Vodárenská – parkoviště"

číslo projektu: 2024-00050/ORI

ocenění číslo ke změně č./ze dne: č..1/19.3.2025

Název části stavby (stavební objekt): „Karlovy Vary, ulice Třeboňská – rekonstrukce"

Na základě žádosti zhotovitele ze dne: 19.3.2025 se odsouhlasuje změna:

Rozpočet stavebních prací

Stavba: Karlovy Vary, ulice Vodárenská – parkoviště

Objekt: 0

				Rozpočet	Změna č.1 - geotextilie ropné látky	
						122 954,20 Kč
pol.číslo	číslo polož.	Název položky	jm.	Kč/jed.	množství	celkem
ZM1		Geotextilie netkaná GEOSORP 300 g/m2	m2	110,00	925,10	101 761,00 Kč
ZM1	213141111	Zřízení vrstvy z geotextilie v rovině nebo ve sklonu do 1:5 š do 3 m	m2	25,20	841,00	21 193,20 Kč
	CELKEM	bez DPH				122 954,20 Kč
		DPH 21%				25 820 Kč
	CELKEM	s DPH				148 774,50 Kč

Datum:

Za zhotovitele:
Street line s.r.o.

V Karlových Varech dne: 19.3.2025

Zhotovitel:

Projektant: [redacted]

20.5.2025

Objednatel: [redacted]

TDI:" [redacted]

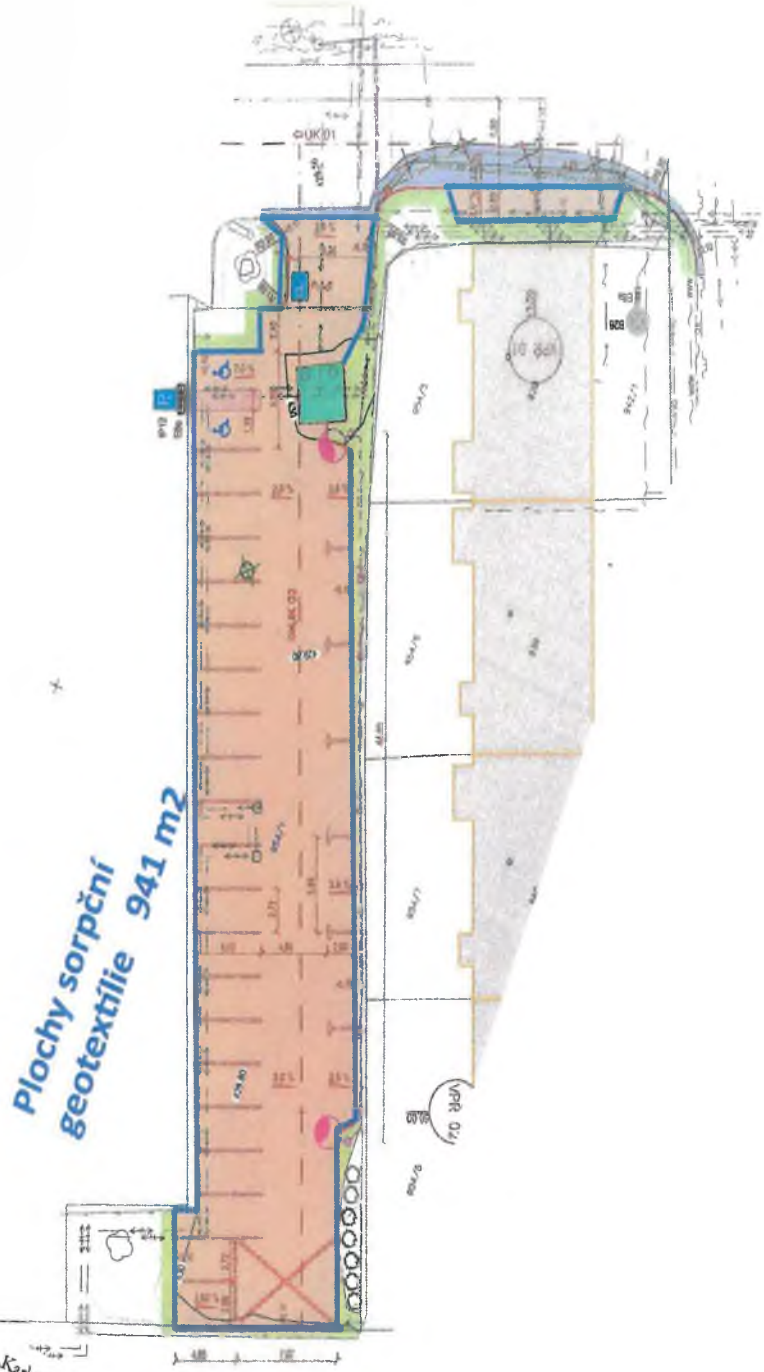
Plochy sorpční geotextilie 941 m2

Požadavek zhotovitele na změnu č.2 – Obrubník linea

Projekt: „Karlovy Vary, ulice Vodárenská – parkoviště"

Adresa objednatele: **Statutární město Karlovy Vary** **Moskevská 21** **361 20 Karlovy Vary**	Datum vydání požadavku: 25.3.2025

Název části stavby dotčené změnou (včetně čísla SO):	**„Karlovy Vary, ulice Vodárenská – parkoviště"**

Popis změny, technického řešení:

Původní řešení dle smluvní (tendrové) dokumentace: Dokumentace neřešila.
Nové řešení: Položení obrubníků Linea 8 cm
Zdůvodnění změny: Lepší vedení a zpevnění celkové plochy
Vliv změny na výkresovou dokumentaci díla: Doplnění výkresu do skutečného provedení stavby.
Předpokládaný vliv na termín, kvalitu, resp. cenu díla: 1. **Nemá vliv na termín stavby** 2. **Zlepšení kvality stavby** 3. **Zvýšení ceny díla**

Požadavek zhotovitele na změnu č. 2

Projekt: „Karlovy Vary, ulice Vodárenská – rekonstrukce"

Datum: 25.3.2025

Podpis: [redacted]

Vyjádření generálního projektanta (autorský dozor):
a) navržení změna je v souladu s původní koncepcí
b) změna nebude mít negativní dopad na žádnou další složku díla
c) měněná položka/položky jsou z technického hlediska podobné, nebo lepší než nahrazovaná položka/položky v původním projektu
d) projektovaná životnost majetku je podobná jako u nahrazované položky/položek v původním projektu
e) k předložené změně nemáme další připomínky

Datum:

Podpis: [redacted]

Vyjádření objednatele: **BEZ PŘIPOMÍNEK**

Datum: 20.5.2025

Podpis: [redacted]

Příloha č.3

Ocenění ke změně č. 2

Projekt: „Karlovy Vary, ulice Vodárenská – parkoviště“

číslo projektu: 2024-00050/ORI

ocenění číslo ke změně č./ze dne: č..2/25.3.2025

Název části stavby (stavební objekt): „Karlovy Vary, ulice Vodárenská – rekonstrukce“

Na základě žádosti zhotovitele ze dne: 25.3.2025 se odsouhlasuje změna:

Rozpočet stavebních prací

Stavba: Karlovy Vary, ulice Vodárenská – parkoviště

Objekt: 0

oddíl	poř.číslo	číslo polož.	Název položky	je	Rozpočet Kč/jed	Změna č.2 obrubníky množství	celkem Kč
							39 726,50 Kč
	62	916251213	Osazení chodníkového obrubníku betonového stojatého s boční opěrou do lože z betonu prostého	m	330,00	116,50	38 445,00 Kč
mat.	63	59217016	obrubník betonový chodníkový 1000x80x250mm	m	11,00	116,50	1 281,50 Kč
		CELKEM	bez DPH				39 726,50 Kč
			DPH 21%				
		CELKEM	s DPH				

Datum:

Za zhotovitele:
Street line s.r.o.

V Karlových Varech dne: 25.3.2025

Zhotovitel:

[redacted]

Projektant:

[redacted]

20.5.2025

Objednatel:

[redacted]

TDI:

[redacted]

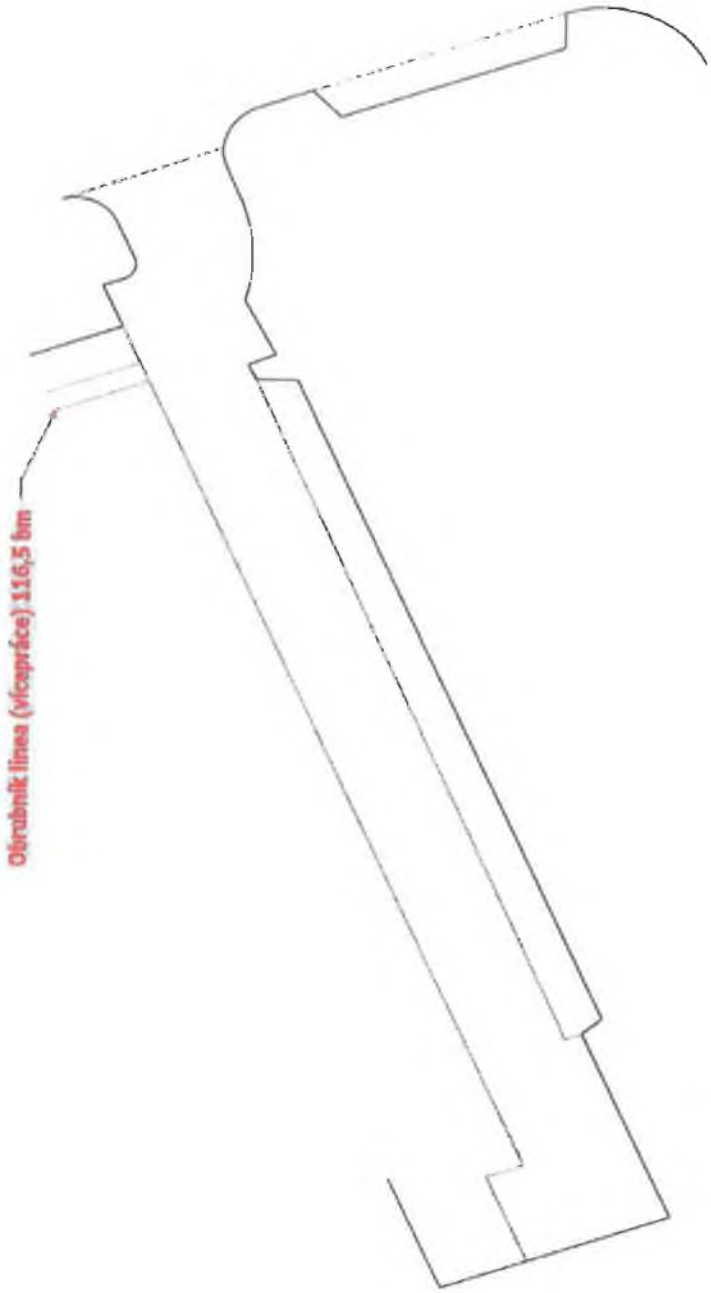
Obrubník linea (vícepráce) 116,5 bm

Požadavek zhotovitele na změnu č.3 – skutečnost

Projekt: „Karlovy Vary, ulice Vodárenská – parkoviště"

Adresa objednatele: **Statutární město Karlovy Vary** **Moskevská 21** **361 20 Karlovy Vary**	Datum vydání požadavku: 19.5.2025

Název části stavby dotčené změnou (včetně čísla SO):	**„Karlovy Vary, ulice Vodárenská – parkoviště"**

Popis změny, technického řešení:

Původní řešení dle smluvní (tendrové) dokumentace:
Dokumentace neřešila.

Nové řešení:
Skutečně provedené stavební práce, dle zaměření skutečného stavu.

Zdůvodnění změny:
Narovnání předpokládaného stavu se skutečností.

Vliv změny na výkresovou dokumentaci díla:
Doplnění výkresu do skutečného provedení stavby.

Předpokládaný vliv na termín, kvalitu, resp. cenu díla:

1. **Nemá vliv na termín stavby**
2. **Zlepšení kvality stavby**
3. **Zvýšení ceny díla**

Požadavek zhotovitele na změnu č.3

Projekt: „Karlovy Vary, ulice Vodárenská – rekonstrukce"

Datum: 19.5.2025

Podpis: [redacted]

Vyjádření generálního projektanta (autorský dozor):
a) navržení změna je v souladu s původní koncepcí
b) změna nebude mít negativní dopad na žádnou další složku díla
c) měněná položka/položky jsou z technického hlediska podobné, nebo lepší než nahrazovaná položka/položky v původním projektu
d) projektovaná životnost majetku je podobná jako u nahrazované položky/položek v původním projektu
e) k předložené změně nemáme další připomínky

Datum:

Podpis: [redacted]

Vyjádření objednatele: **BEZ PŘIPOMÍNEK**

Datum: 25.5.2025

Podpis: [redacted]

Ocenění ke změně č. 3 - skutečnost

Projekt: „Karlovy Vary, ulice Vodárenská – parkoviště“

číslo projektu: 2024-00050/ORI

ocenění číslo ke změně č./ze dne: č..2/25.3.2025

Název části stavby (stavební objekt): „Karlovy Vary, ulice Vodárenská – rekonstrukce“

Na základě žádosti zhotovitele ze dne: 19.5.2025 se odsouhlasuje změna:

Rozpočet stavebních prací

Stavba: Karlovy Vary, ulice Vodárenská – parkoviště

Objekt: 0

					Rozpočet	Změna č.3 skutečnost	
							25 270,50 Kč
odd.	poř.č.	číslo polož.	Název položky	jm	Kč/jed	množství	celkem
živice	25	577134111	Asfaltový beton vrstva obrusná ACO 11 (ABS) tř. I tl 40 mm š do 3 m z nemodifikovaného asfaltu	m2	600,00	9,00	5 400,00 Kč
	26	596412211	Kladení dlažby z betonových tvárnic pozemních komunikací tl 80 mm pl přes 300 m2	m2	330,00	-15,00	-4 950,00 Kč
mat.	27	592450081	dlažba zámková betonová barevná 240x170x80mm přírodní	m2	410,00	-5,00	-2 050,00 Kč
	56	916331213	Osazení silničního obrubníku betonového stojatého s boční opěrou do lože z betonu prostého	m	330,00	4,00	1 320,00 Kč
mat.	57	59217031	obrubník betonový silniční 1000x150x250mm	m	140,00	10,00	1 400,00 Kč
	62	916231213	Osazení chodníkového obrubníku betonového stojatého s boční opěrou do lože z betonu prostého	m	330,00	-19,50	-6 435,00 Kč
mat.	63	59217016	obrubník betonový chodníkový 1000x80x250mm	m	11,00	-19,50	-214,50 Kč
	64	919735113	Řezání stávajícího živičného krytu hl přes 100 do 150 mm	m	100,00	14,00	1 400,00 Kč
	ZM3	894832376	Revizní a čistící šachta z PP DN 600 poklop litinový pro třídu zatížení D400 s betonovým prstencem	kus	14 700,00	2,00	29 400,00 Kč
		CELKEM	bez DPH				25 270,50 Kč
			DPH 21%				
		CELKEM	s DPH				

Datum:

Za zhotovitele:
Street line s.r.o.

V Karlových Varech dne: 19.5.2025

Zhotovitel:

[redacted]

Projektant:

[redacted]

20.5.2025

Objednatel:

[redacted]

TDI:

[redacted]

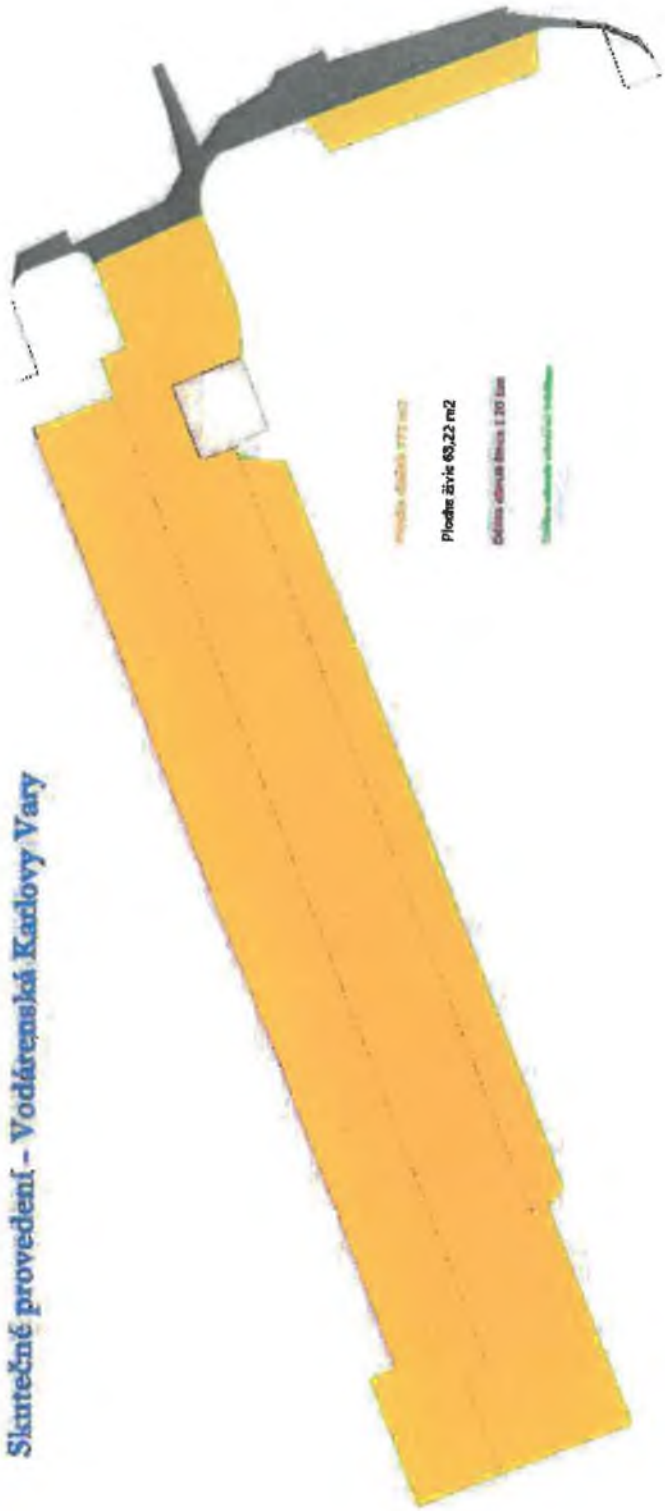
Skutečné provedení - Vodárenská Karlovy Vary
Plocha živic 63,22 m2

Pohled na šachty