



PŮDORYS 1.NP 1:100

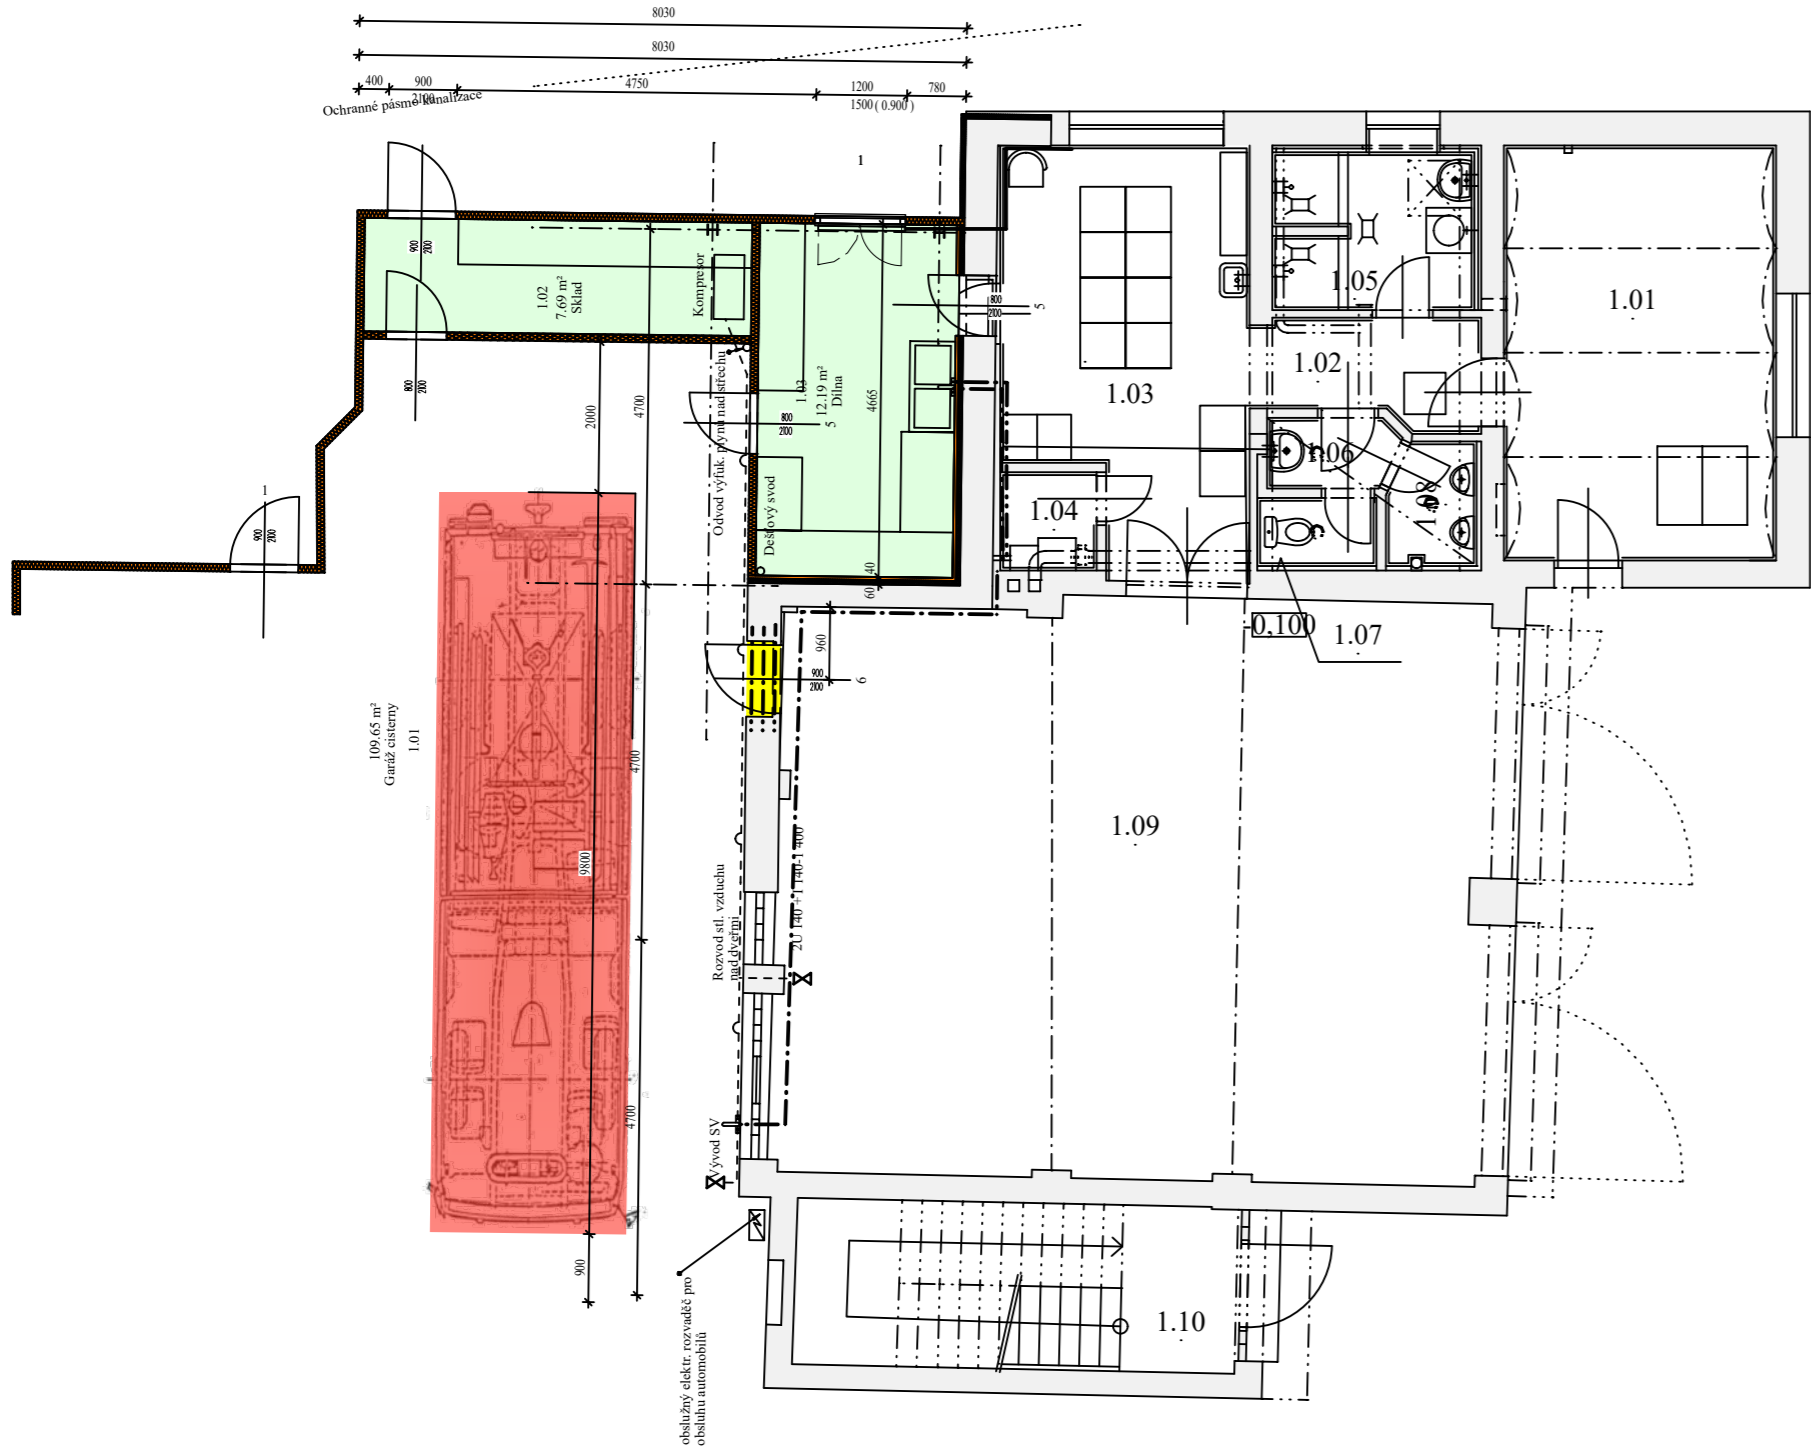

Tabulka místností			
Číslo	Jméno	Plocha [m(2)]	Podlaha
1.01	ŠATNA ČISTÁ	19,75	DLAŽBA KERAMICKÁ
1.02	CHODBA	4,19	NÁTER
1.03	ŠATNA ŠPINAVA	17,37	NÁTER
1.04	TECHNICKÁ MÍSTNOST	1,53	NÁTER
1.05	SPRCHY	5,58	DLAŽBA KERAMICKÁ
1.06	UMYVÁRNA	1,53	DLAŽBA KERAMICKÁ
1.07	WC	1,42	DLAŽBA KERAMICKÁ
1.08	PISOARY	1,86	DLAŽBA KERAMICKÁ
1.09	GARAŽE	73,39	BETONOVÁ MAZANINA
1.10	SCHODIŠTĚ	12,93	DLAŽBA KERAMICKÁ

Celková plocha [m(2)]: 139,55

PŮDORYS 2.NP 1:100

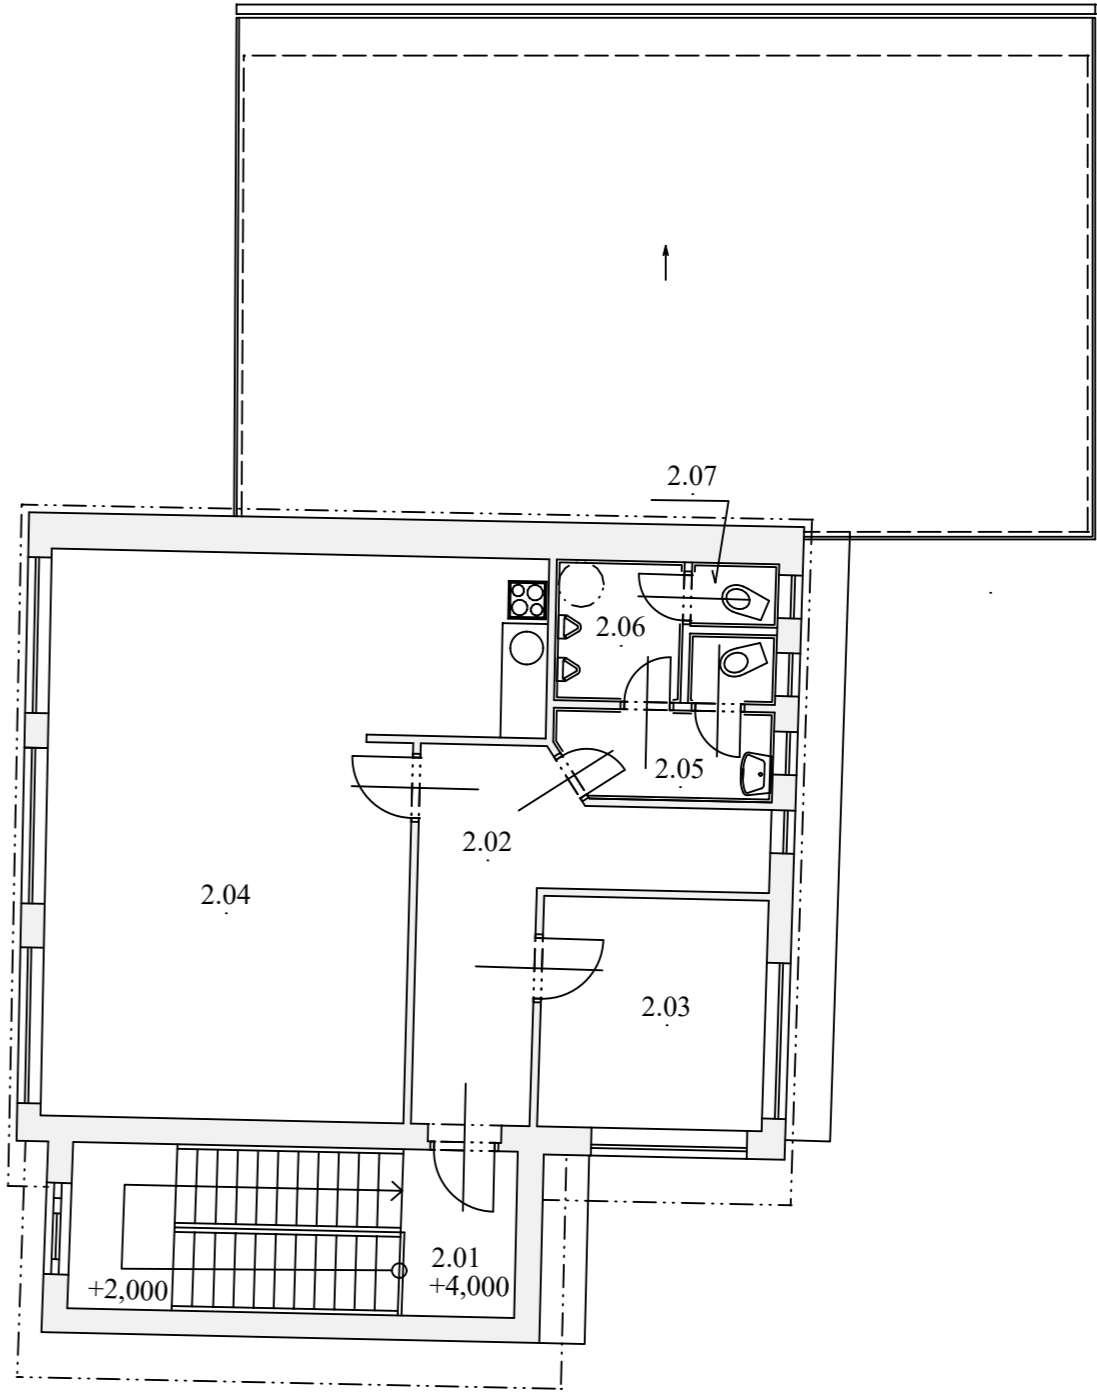

Tabulka místností			
Číslo	Jméno	Plocha [m(2)]	Podlaha
2.01	SCHODIŠTĚ	3,29	DLAŽBA KERAMICKÁ
2.02	CHODBA	11,82	PVC
2.03	KANCELÁŘ	9,06	PVC
2.04	ZASEDACÍ MÍSTNOST	40,23	PVC
2.05	UMYVÁRNA	3,28	DLAŽBA KERAMICKÁ
2.06	PISOARY	3,13	DLAŽBA KERAMICKÁ
2.07	WC	0,97	DLAŽBA KERAMICKÁ
2.08	WC	1,06	DLAŽBA KERAMICKÁ

Celková plocha [m(2)]: 72,84

DVEŘE - kompletní specifikace

Projekt: Tašovice Podání zhotovitelce
Upravitel: Roman
Datum / Čas: 27.03.2023 / 20:45
Poznámka:

Označení	Grafické schéma	Rozměry [mm], počty a atributy
1/1		Rozměr křídla: 900 x 2100 Rozměr otvoru: 900 x 2100 Tloušťka ostění: 100 Počet otevírací: C U-bodnota: - Nepřetržitost: - Berpeč: štída Berpečové: NE Nouzový výhled: NE

ALLPLAN

OKNA - kompletní specifikace

Projekt: Tašovice Podání zhotovitelce
Upravitel: Roman
Datum / Čas: 18.04.2023 / 12:03
Poznámka:

Označení	Grafické schéma	Rozměry [mm], počty a atributy
2/2 křídlo bez sloupku		Rozměr otvoru: 1200 x 1500 Počet otevírací: 1 U-bodnota: 1,0 Nepřetržitost: - Berpeč: štída Zámek: - Model: - Výrobce: -

ALLPLAN

ING. ROMAN GAJDOŠ *gajdos* IČO 13845357

INVESTOR : Statutární město K. Vary, Moskevská 21, 361 20 K. Vary

ICO 00254657

PŘÍSTAVBA MONTOVANÝCH GARÁŽOVÝCH

HAL NA POZEMKU P.Č. 64/31, K.Ú. TAŠOVIC

PRO HZ TAŠOVICE, U BRODU Č.P. 231

TAŠOVICE

STÁV. BUDOVA, DODATEK



G.PROJEKT

STUPĚŇ PSP

DATUM 02/2023

ARCHIV. Č. 04/2023

MĚŘITKO 1 : 100

3