



PŮDORYS ZASTŘEŠENÍ

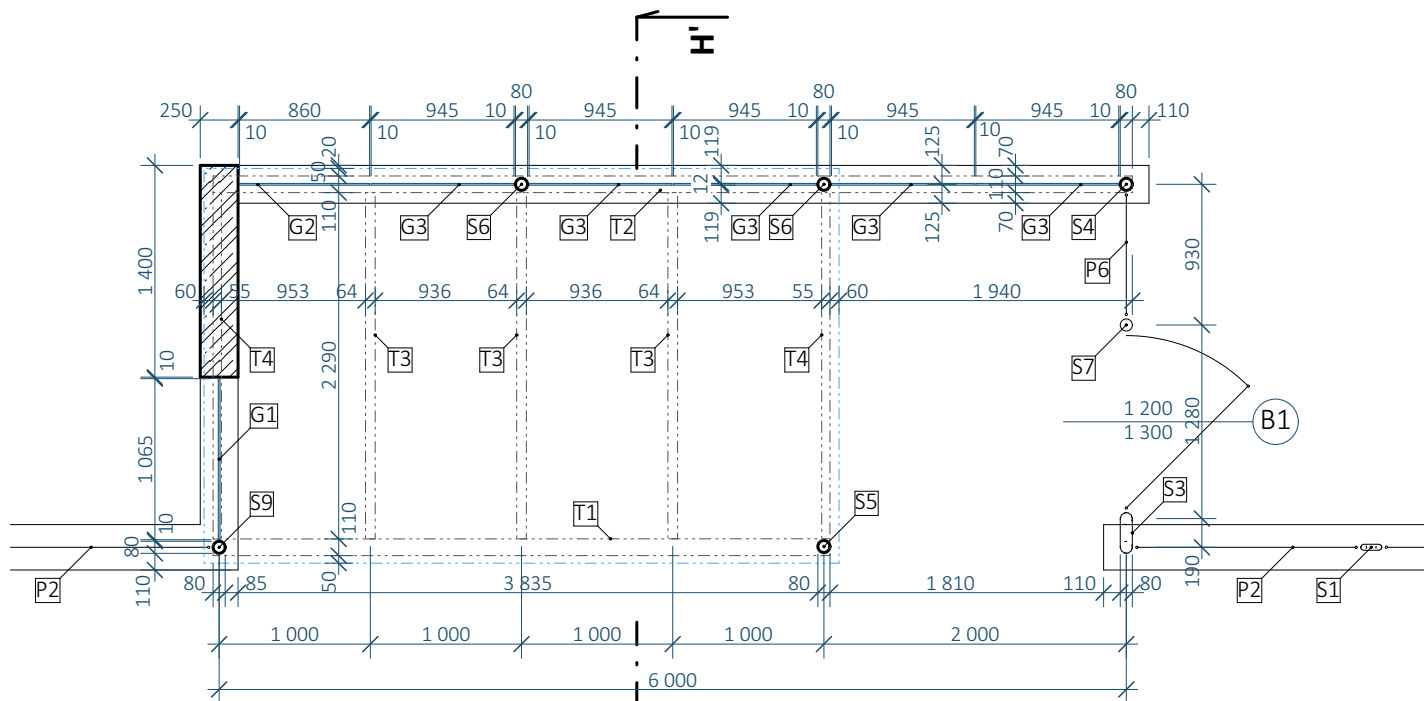

PŮDORYS ZASTÁVKY

ZASKLENÍ ZASTÁVKY – LEGENDA

- STĚNY (svislé výplně)
Sklo: VSG/ESG 10.76 (2× ESG 5 mm + PVB 0,76 mm), HST.
Hrany broušené/leštěné; otvory pouze z výroby.
Bezpečnostní označení (pásky/print) ve výšce 900 mm a 1500 mm (min. šířka 50 mm).
Uložení do Al profilů s EPDM těsněním / schválené bodové úchyty.
Varianta zvýšené odolnosti: VSG/ESG 12.76 nebo VSG/TVG 12.76.
- STŘECHA (vodorovné zasklení)
Sklo: VSG/ESG 16.76 (2× ESG 8 mm + SGP 0,76 mm), HST.
Spád min. 2 %; okraje se sítotiskovým okrajem (UV ochrana lepidel).
Uložení do profilů s EPDM podložkami / schválené bodové úchyty; bez dodatečného vrtání.

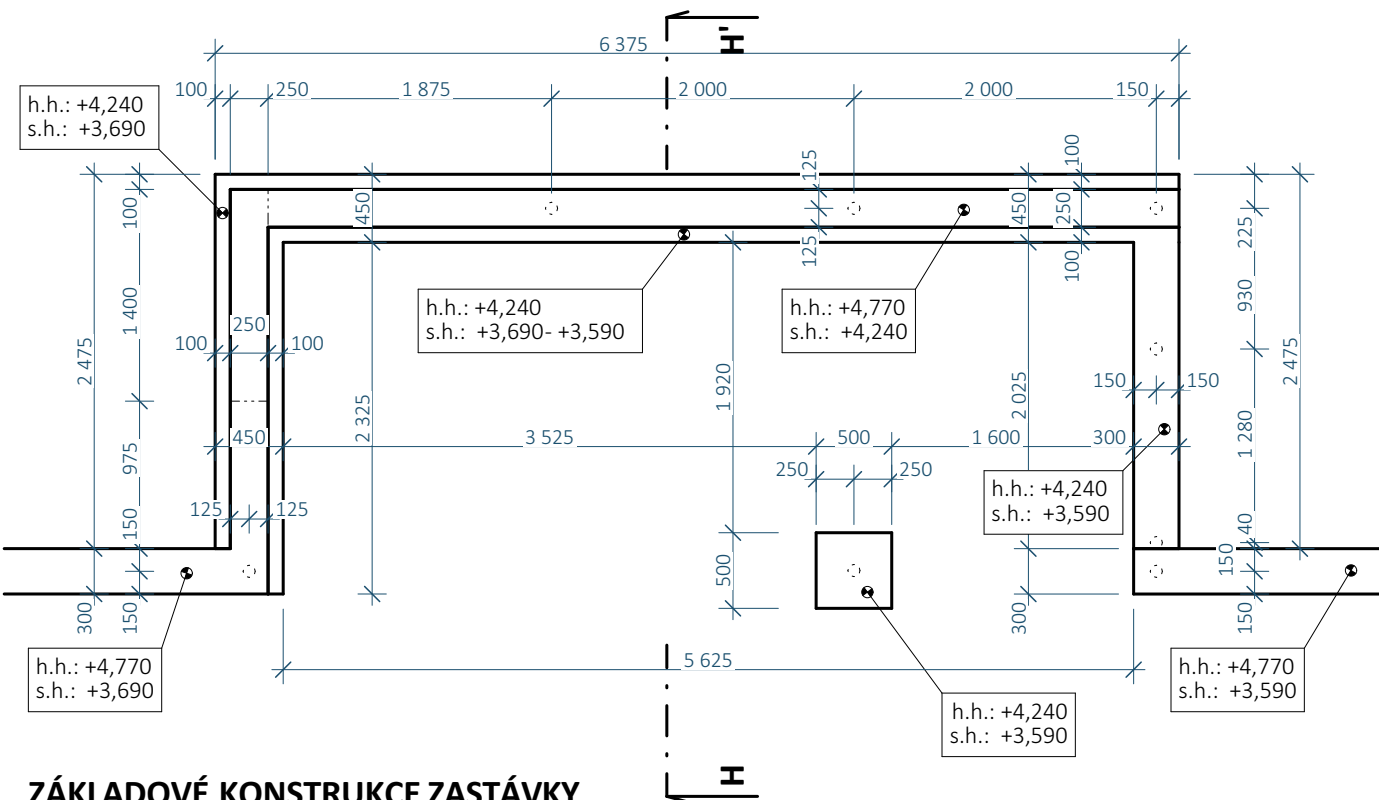

ZÁKLADOVÉ KONSTRUKCE ZASTÁVKY

POZNÁMKY:

- Základové konstrukce a část plné betonové stěny budou z betonu C25/30 XC1 XF1- CI 0,4- Dmax 16. Max. průsak 30 mm podle ČSN EN 12 390-8, Kamenivo podle ČSN EN 12620 s dostatečnou mrazuvzdorností
- Stěna bude vyztužena vázanou výztuží R16 á 150mm (rozdělovací R8 á 150mm)- B 500
- Konstrukční prvky zastávky a oplocení budou z ocelových bezešvých trubek v jakosti 10 343, opatřených antracitovým, alt. tmavě šedým antikorozním nátěrem, přesná barevnost bude vybrána na základě vzorníku v rámci AD
- **Výpis prvků je samostatnou přílohou této PD.**
- **Výškové kóty jsou vztaženy ke srovnávací rovině ±0,000 = 470,000 m.n.m.**
- **Před zahájením výroby prvků bude dodavatelem provedeno podrobné zaměření na stavbě a předložena a odsouhlasena výrobní dokumentace prvků!**
- **V případě nejasností je nutné povolat projektanta!**

	<u>vypracoval:</u> Michal Jung & Ing. arch. Tomáš Fiala S. K. Neumanna 1007/14; 363 01 Ostrov mob.: 775 922 245 e-mail: jung.m@centrum.cz	<u>investor:</u> Statutární město Karlovy Vary Moskevská 2035/21, 36001 Karlovy Vary	<u>obsah:</u> Výkres zastávky MHD - půdorysy	
	<u>název zakázky:</u> ŠKOLNÍ SPORTOVIŠTĚ- ZÁKLADNÍ ŠKOLA 1.MÁJE D.2 Oplocení	<u>obec:</u> Karlovy Vary	<u>datum:</u> 10/2025	<u>měřítko:</u> 1:50 (A3)
	1.Máje 58/1 360 06 Karlovy Vary	<u>kraj:</u> Karlovarský	<u>č. paré:</u>	<u>číslo přílohy:</u> D.2.b.11
		<u>stupeň:</u> DPS		
		<u>č. zakázky:</u> 19_010_30		