



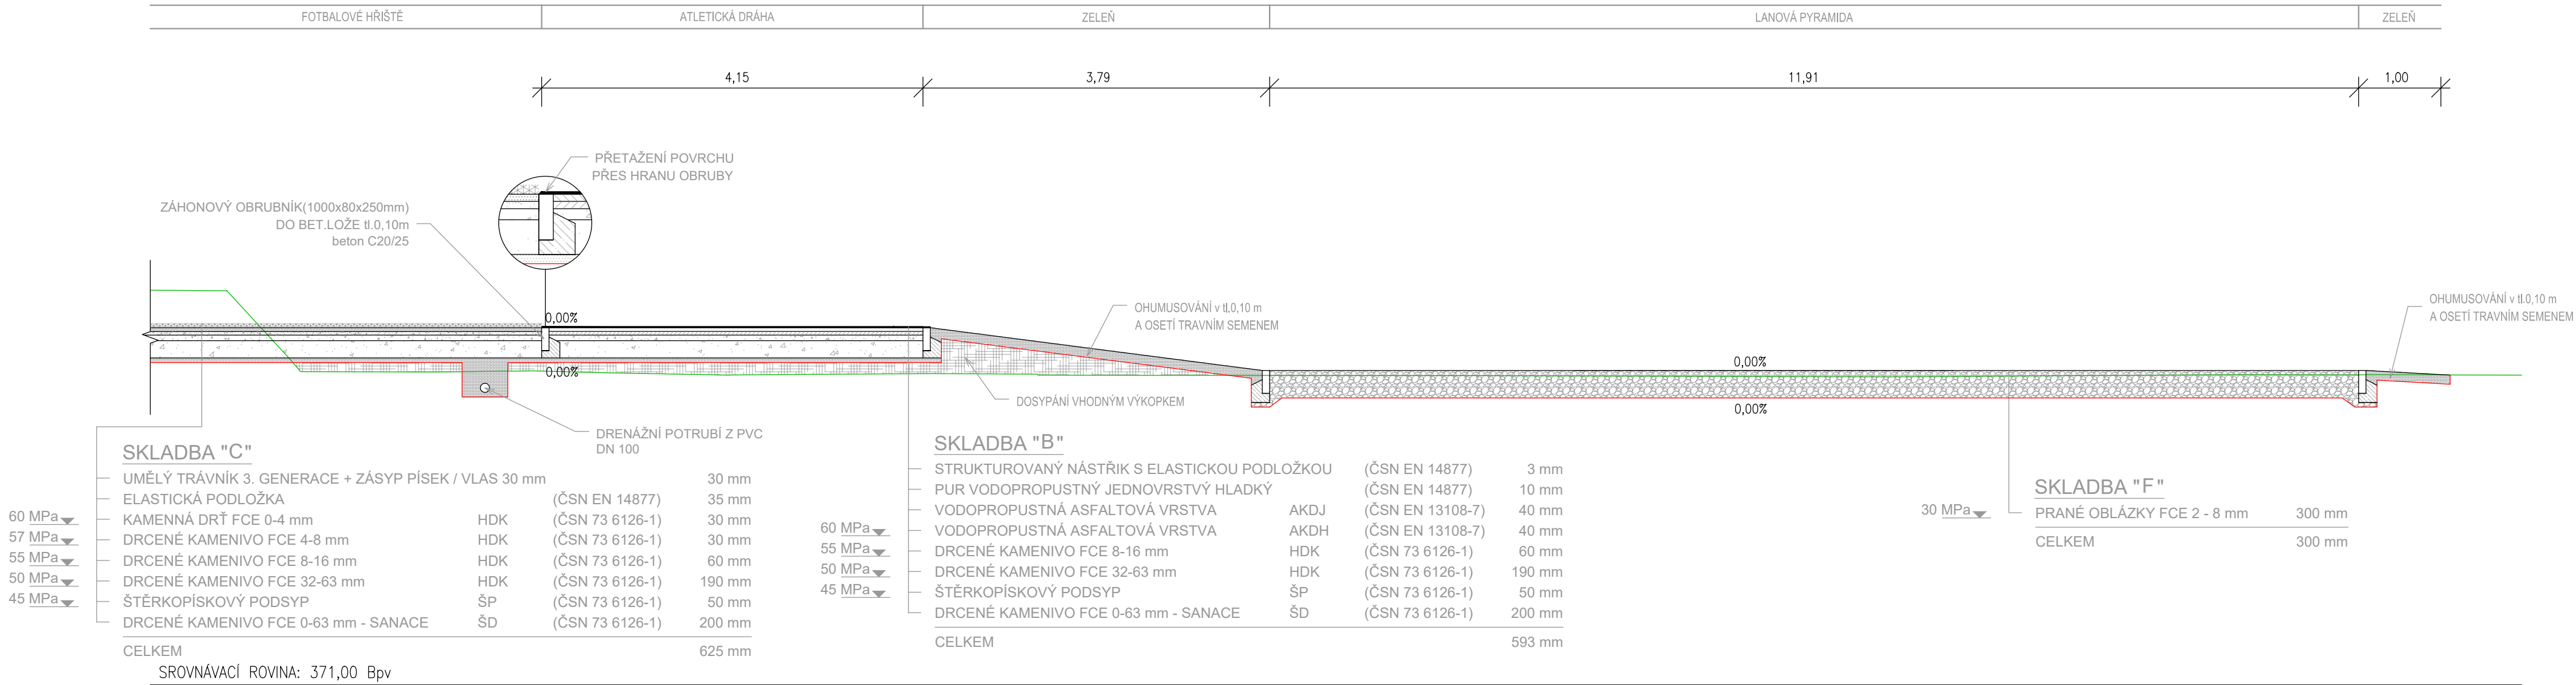

Charakteristický vzorový řez 03

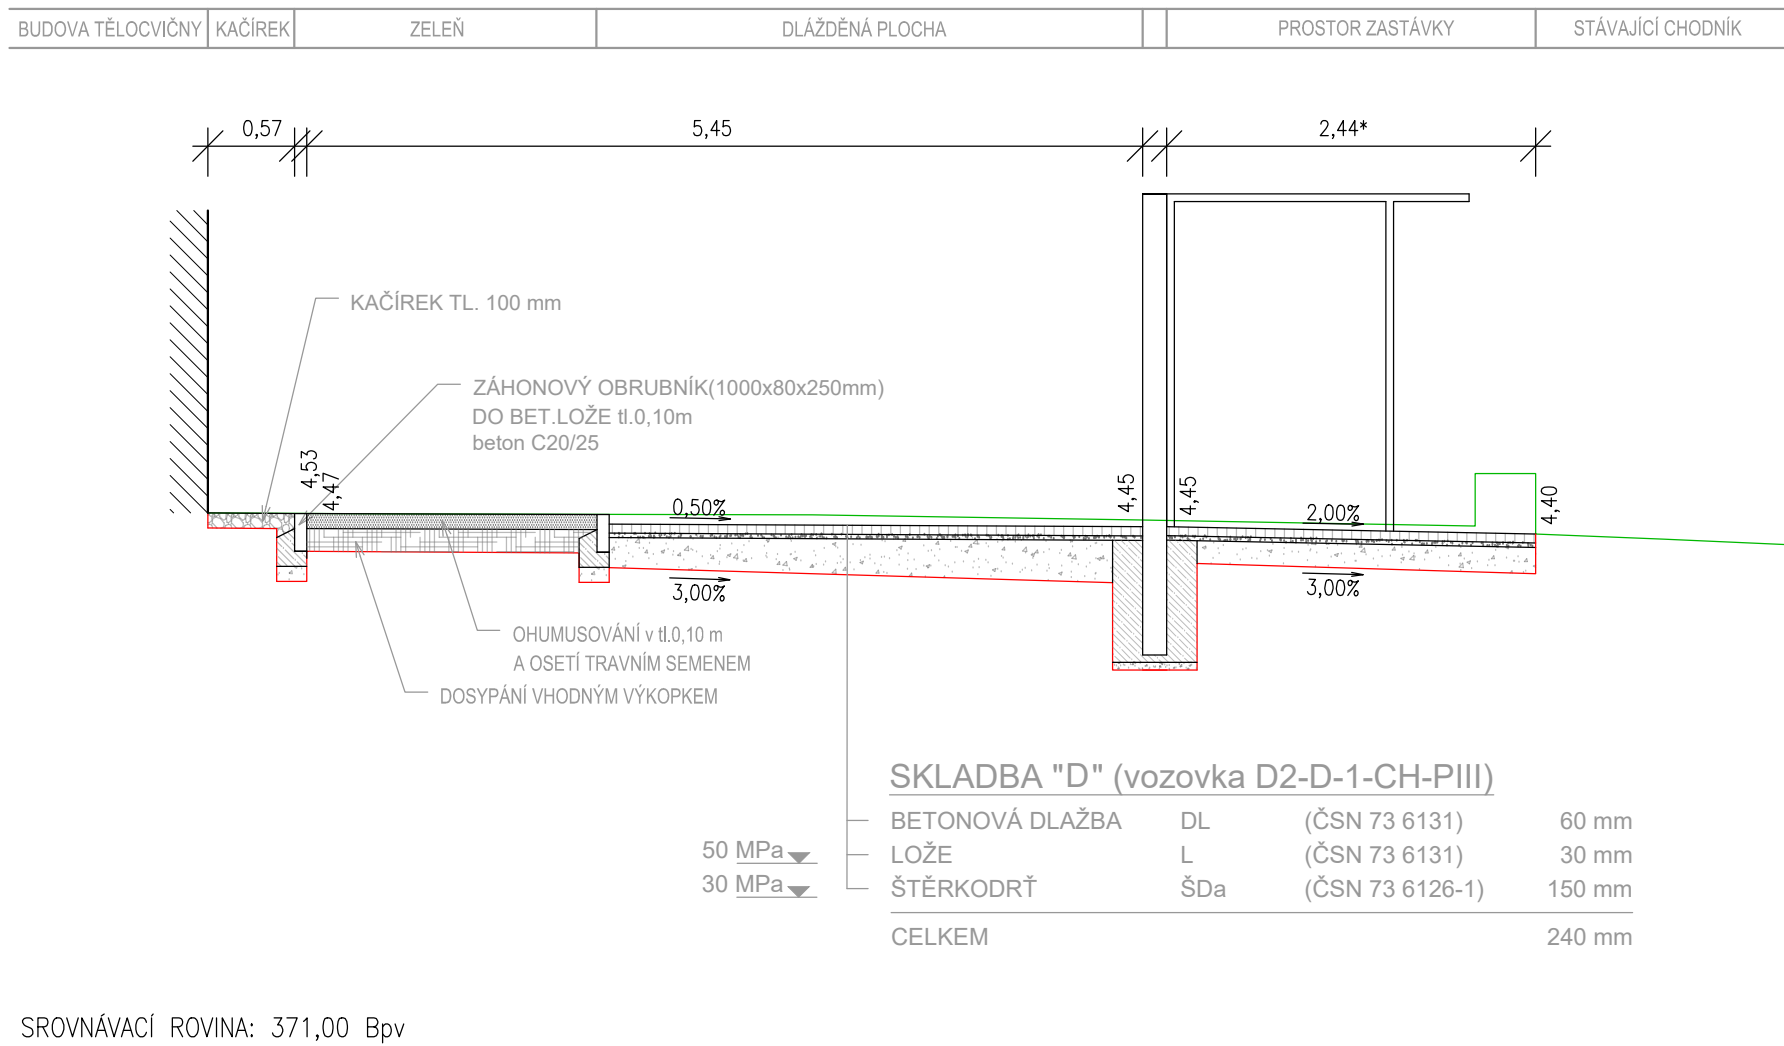

Charakteristický vzorový řez 04



 FIALA JUNG ATELIER	Hlavní inženýr projektu: Ing. Tomáš Pospíchal		 Závodní 391/96C, 360 06 Karlovy Vary tel. 792 305 909 e-mail: info@geoprojectkv.cz www.geoprojectkv.cz		
	Zodpovědný projektant: Petr Švorba				
	Vypracoval: Petr Švorba				
	Objednatel:	Statutární město Karlovy Vary Moskevská 2035/21, 360 01 K. Vary		Číslo zakázky: P062021	
	Název:	MODERNIZACE A ROZŠÍŘENÍ ŠKOLNÍHO HRŠTĚ – ZŠ 1.MÁJE		Datum: 10/2025	Paré číslo:
	Objekt:	Zpevněné plochy		Úroveň: DPS	
Příloha:	Charakteristické vzorové řezy díl 2		Měřítko: 1 : 50	Číslo přílohy: D.1.4	