

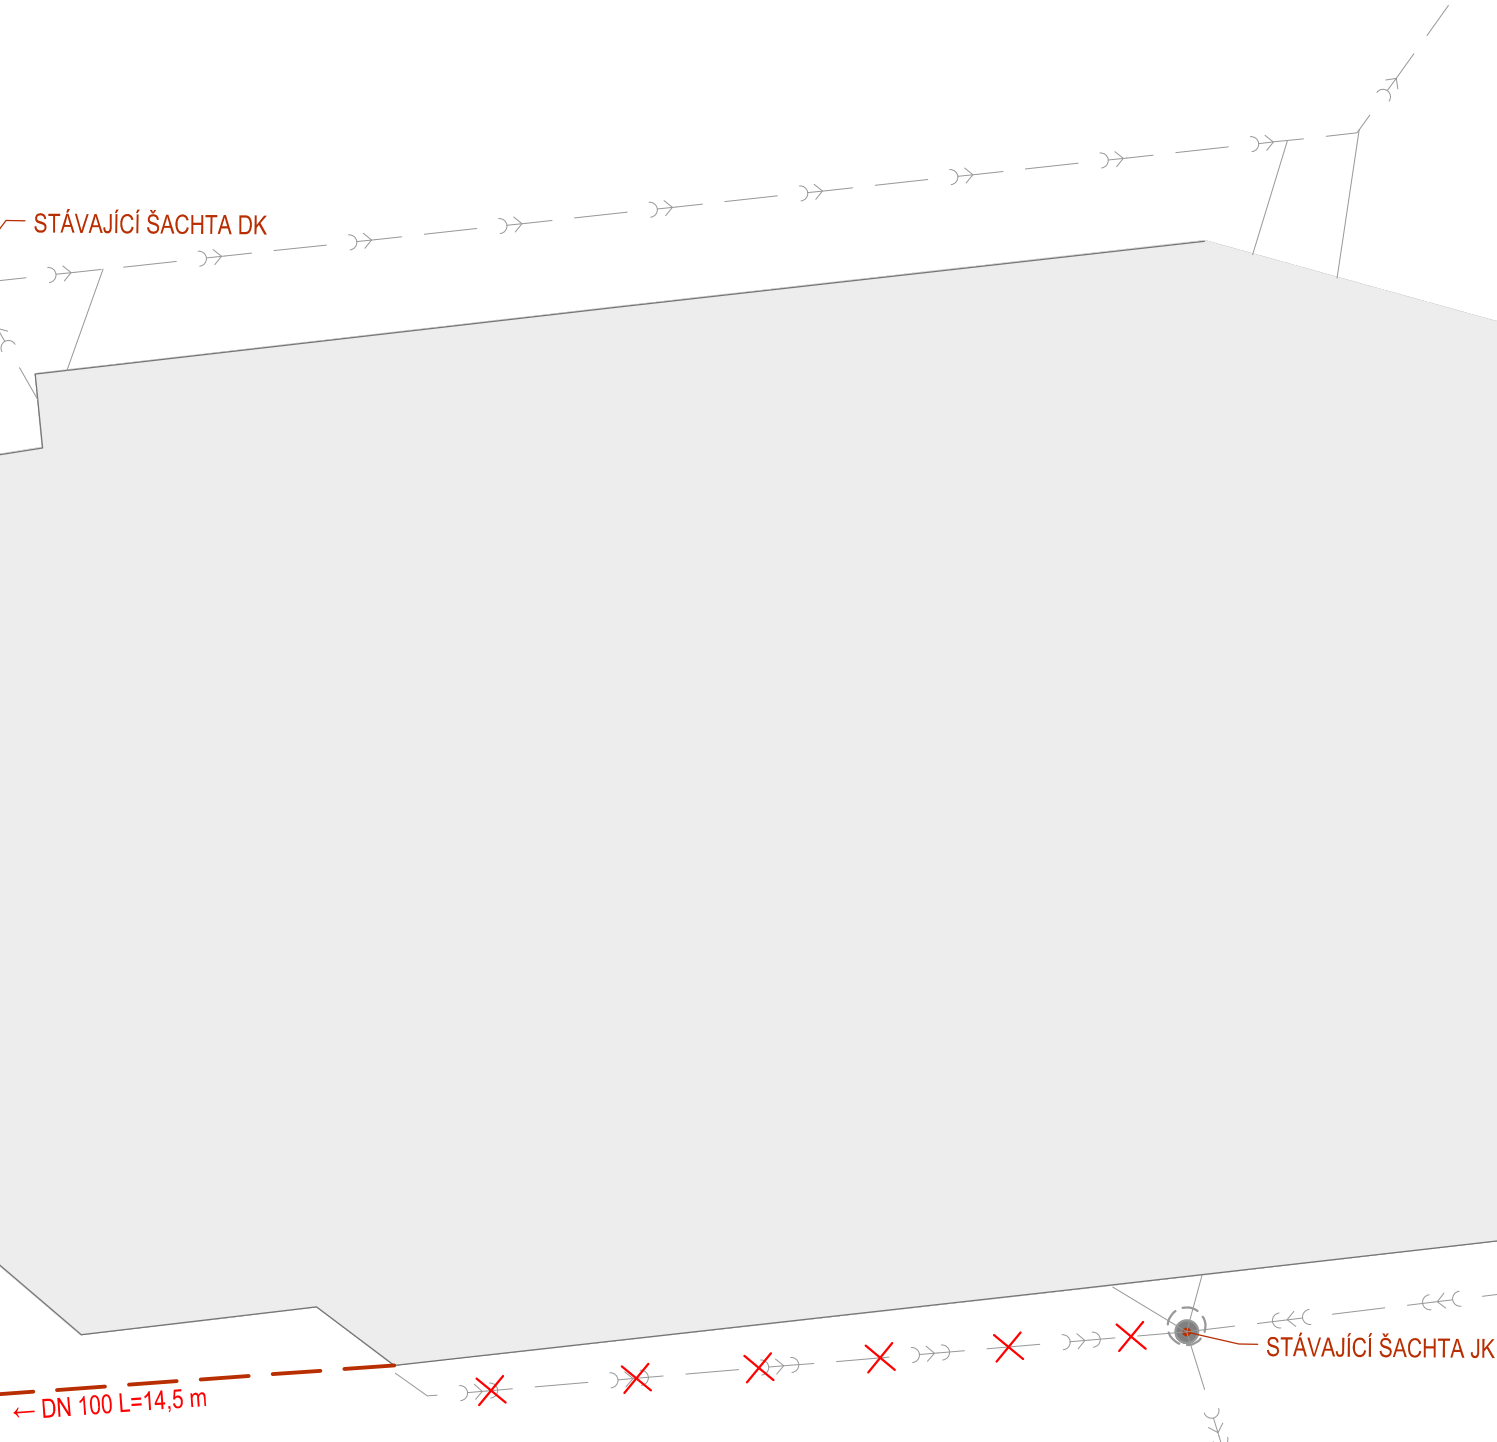
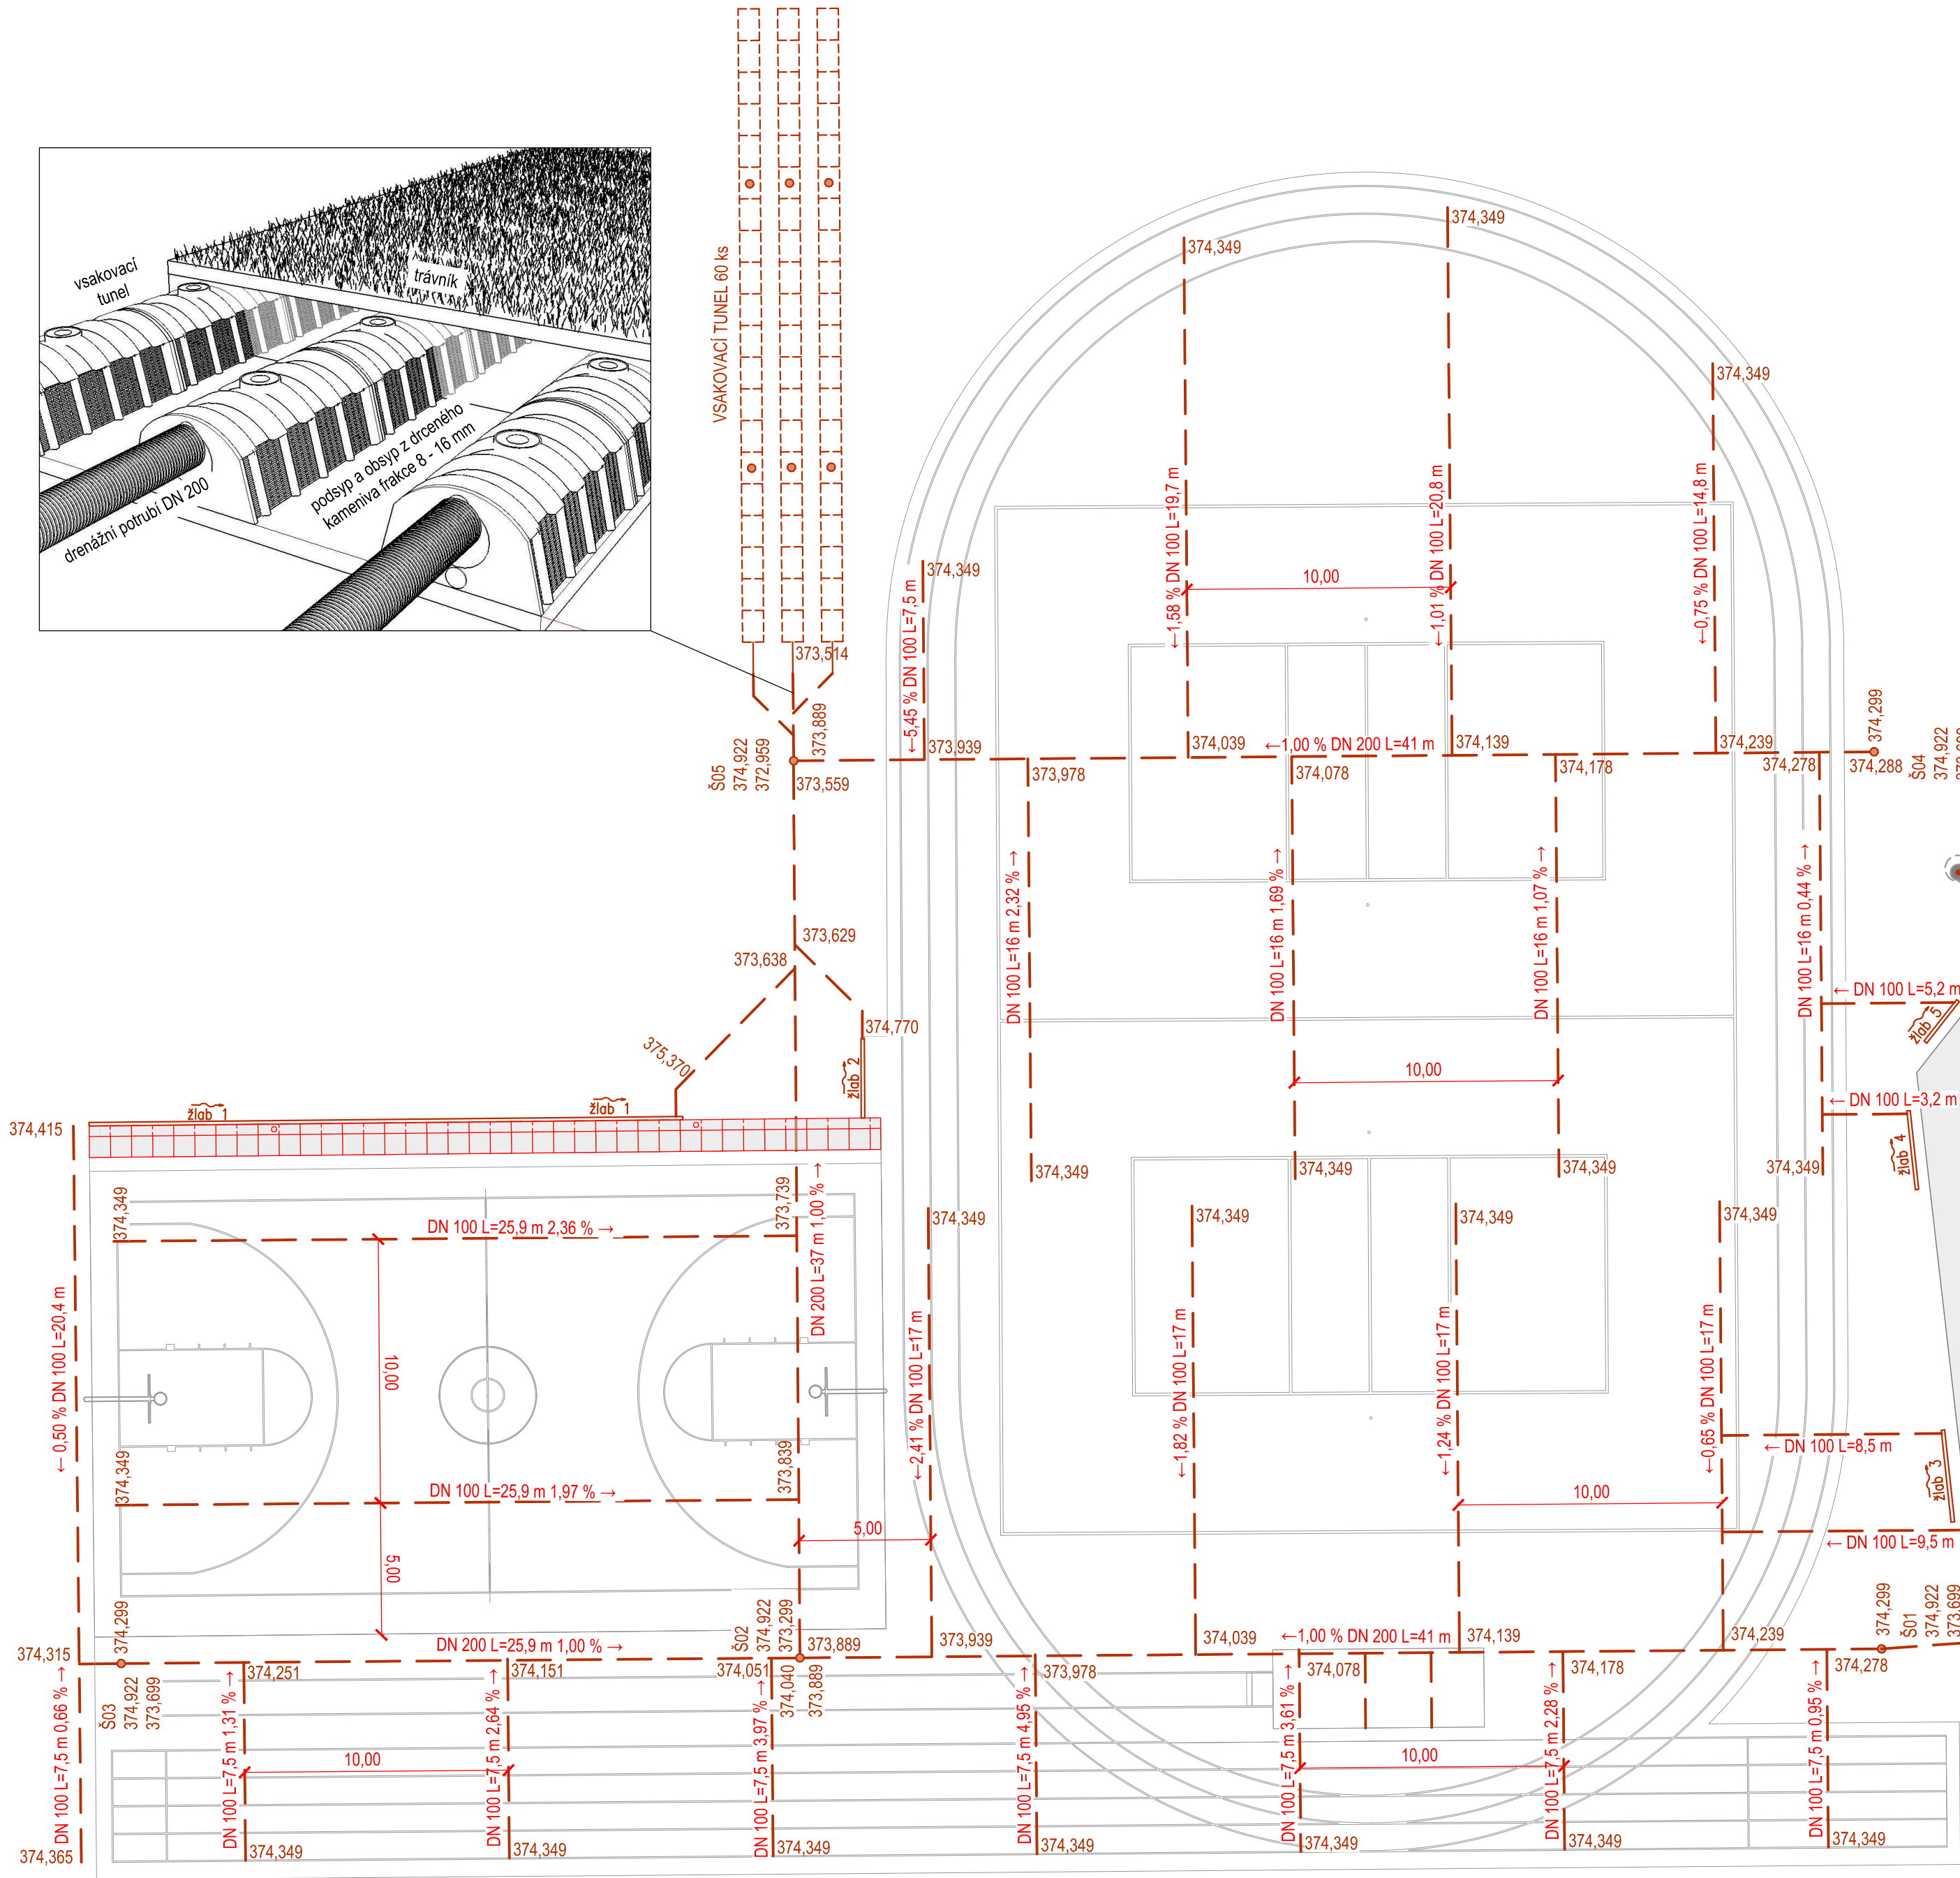


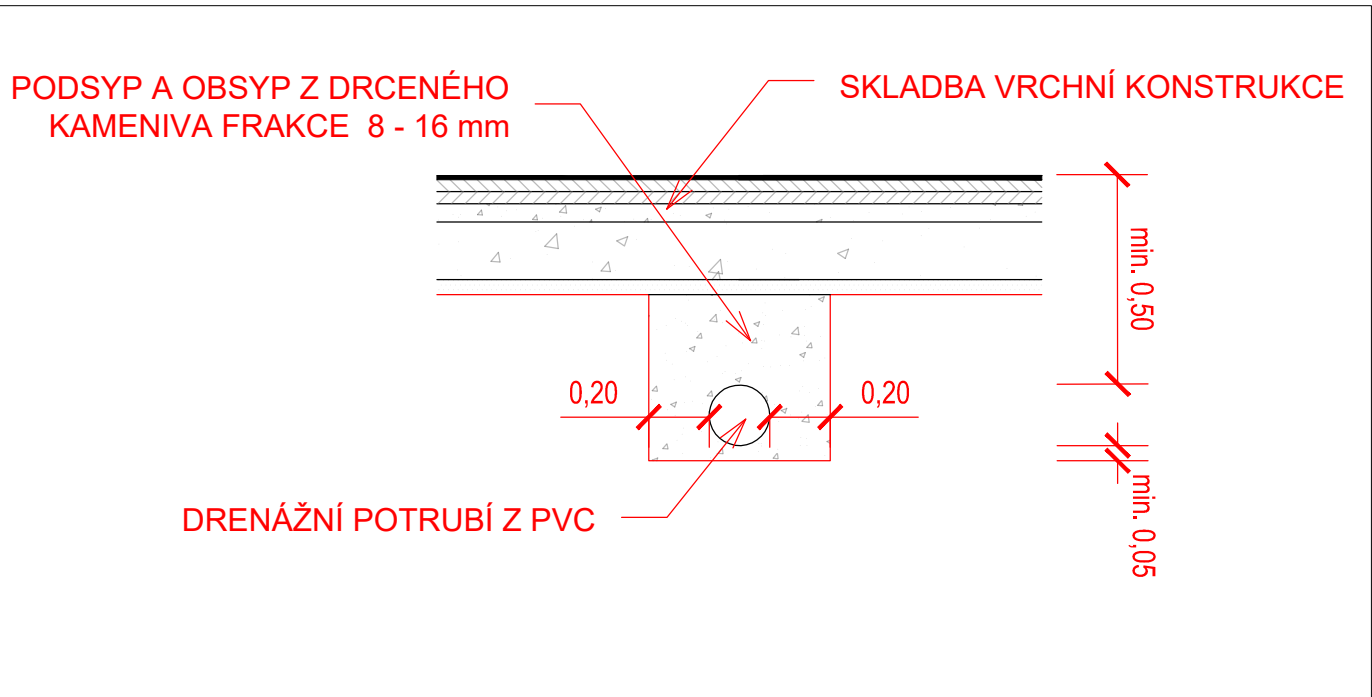

DETAIL ULOŽENÍ POTRUBÍ 1:25

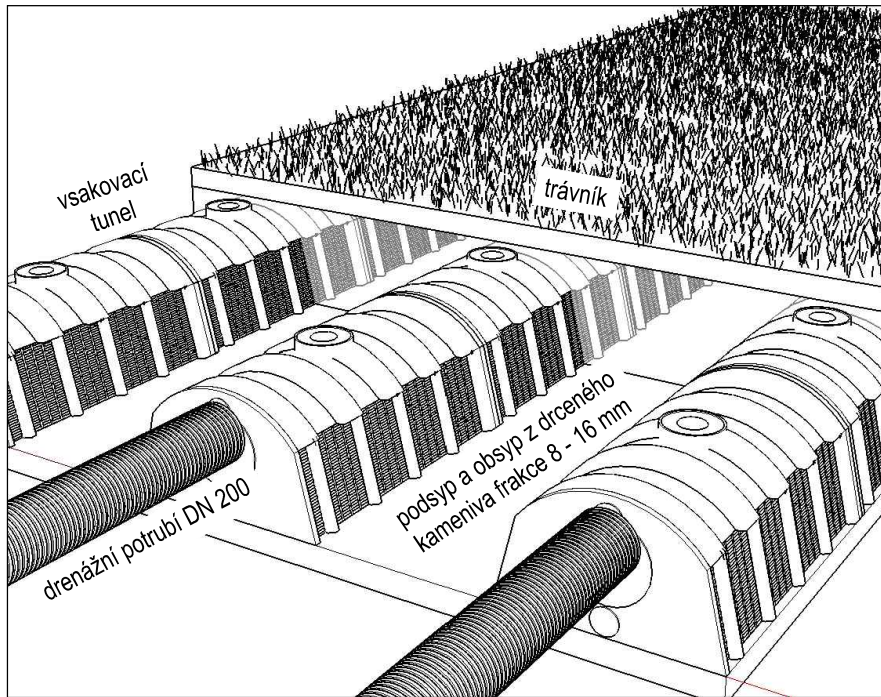

POZNÁMKA: BĚHEM STAVBY BUDE STÁVAJÍCÍ DEŠŤOVÁ KANALIZACE ZKONTROLOVÁNA A PROČIŠTĚNA

<div></div>	Hlavní inženýr projektu:	Ing. Tomáš Pospíchal	<div>  Závodní 391/96C, 360 06 Karlovy Vary tel. 792 305 909 e-mail: <a href="mailto:info@geoprojectkv.cz">info@geoprojectkv.cz</a> <a href="http://www.geoprojectkv.cz">www.geoprojectkv.cz</a></div>		
	Zodpovědný projektant:	Petr Švorba			
	Vypracoval:	Petr Švorba			
	Objednatel:	Statutární město Karlovy Vary Moskevská 2035/21, 360 01 K. Vary		Číslo zakázky: P062021	
	Název:	MODERNIZACE A ROZŠÍŘENÍ ŠKOLNÍHO HŘIŠTĚ – ŽŠ 1.MÁJE		Datum: 10/2025	Paré číslo:
	Objekt:	Odvodnění zpevněných ploch		Úroveň: DPS	
Příloha:	Situační výkres		Měřítko: 1:200	Číslo přílohy: D.3.2	