



Řez AA, Řez BB, M 1:100

Akce : Demolice objektu na st.p.č. 398/2, k.ú. Stará Role - objekt občanské vybavenosti - KINO

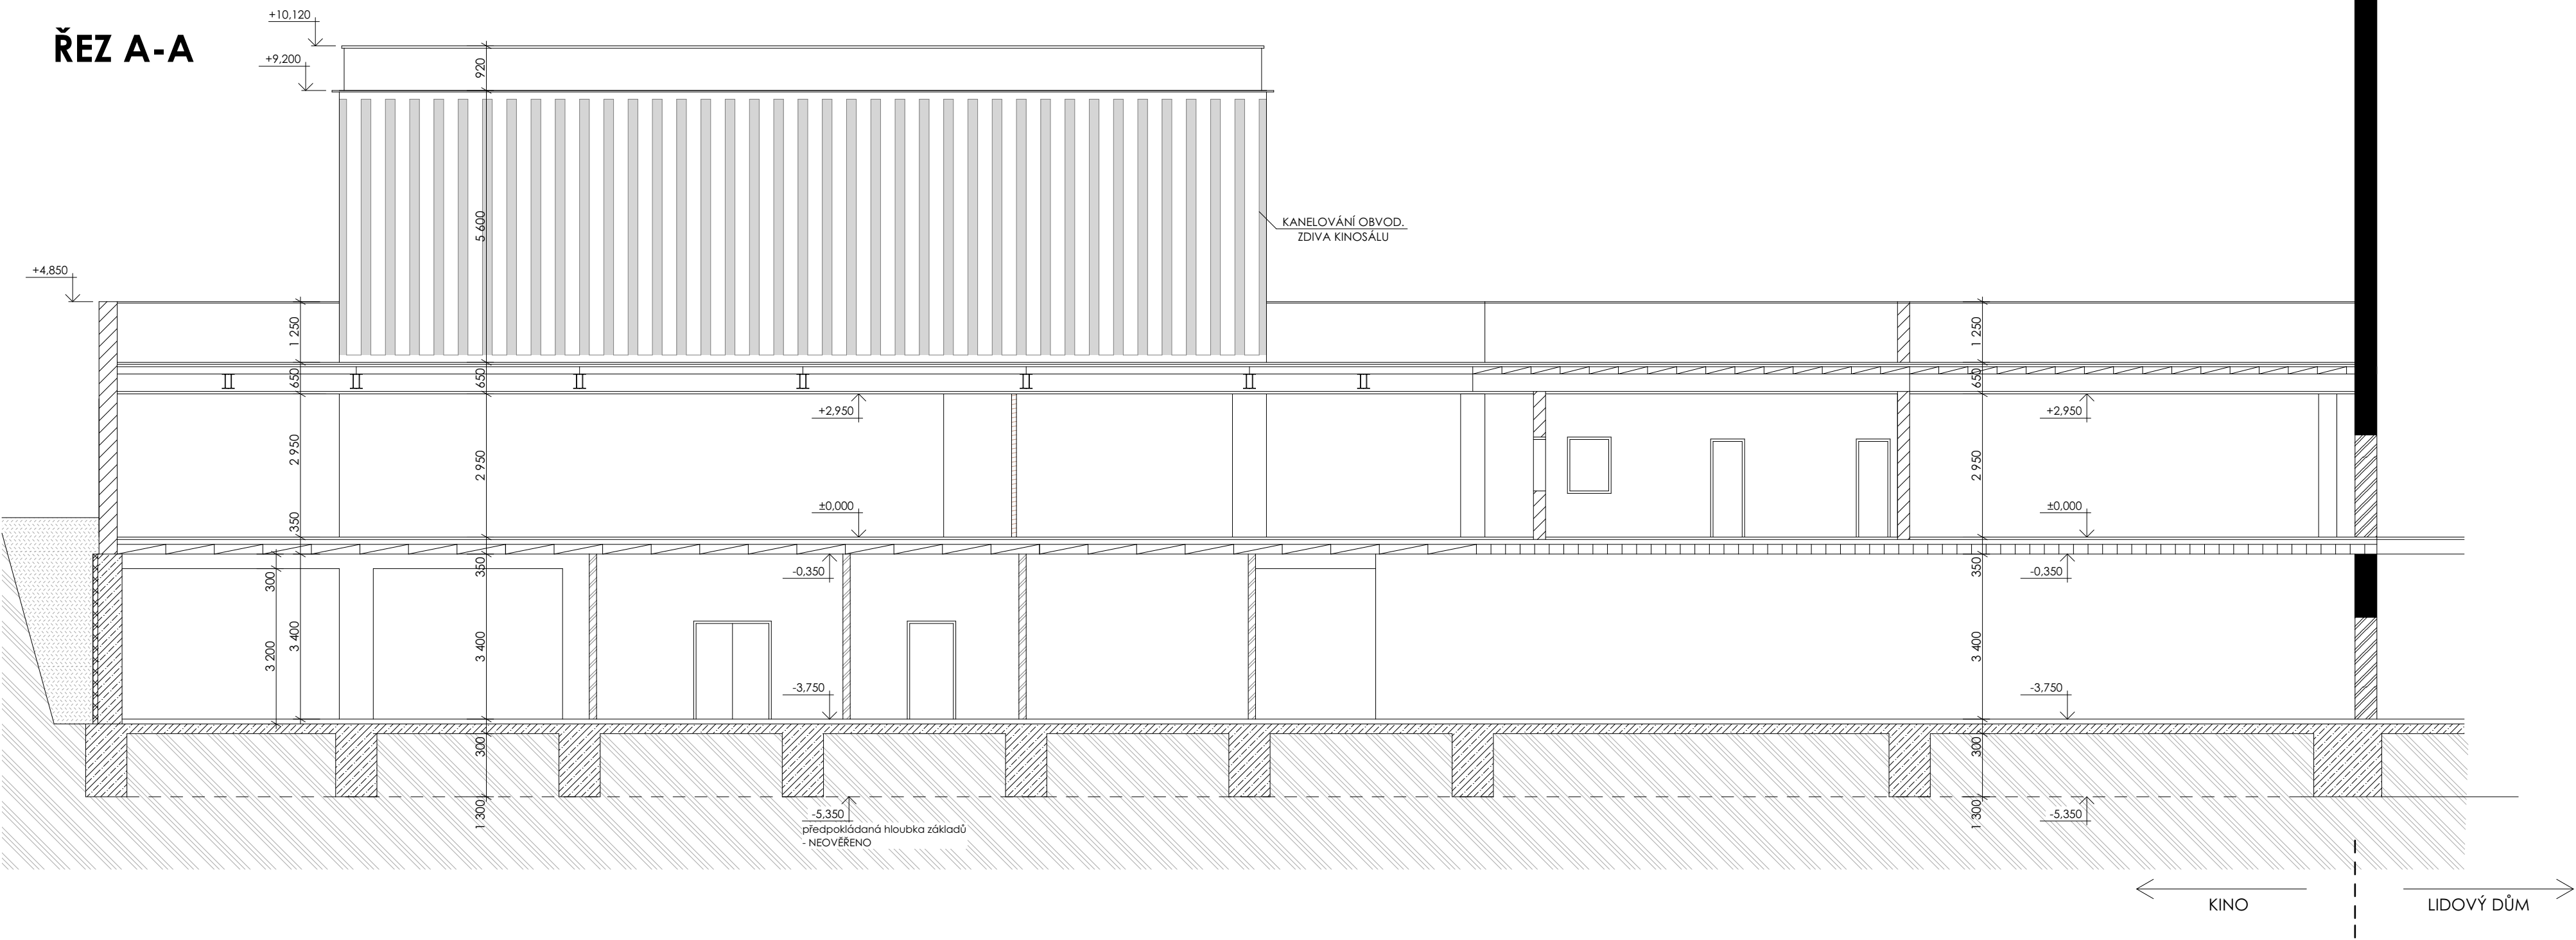

ŘEZ B-B

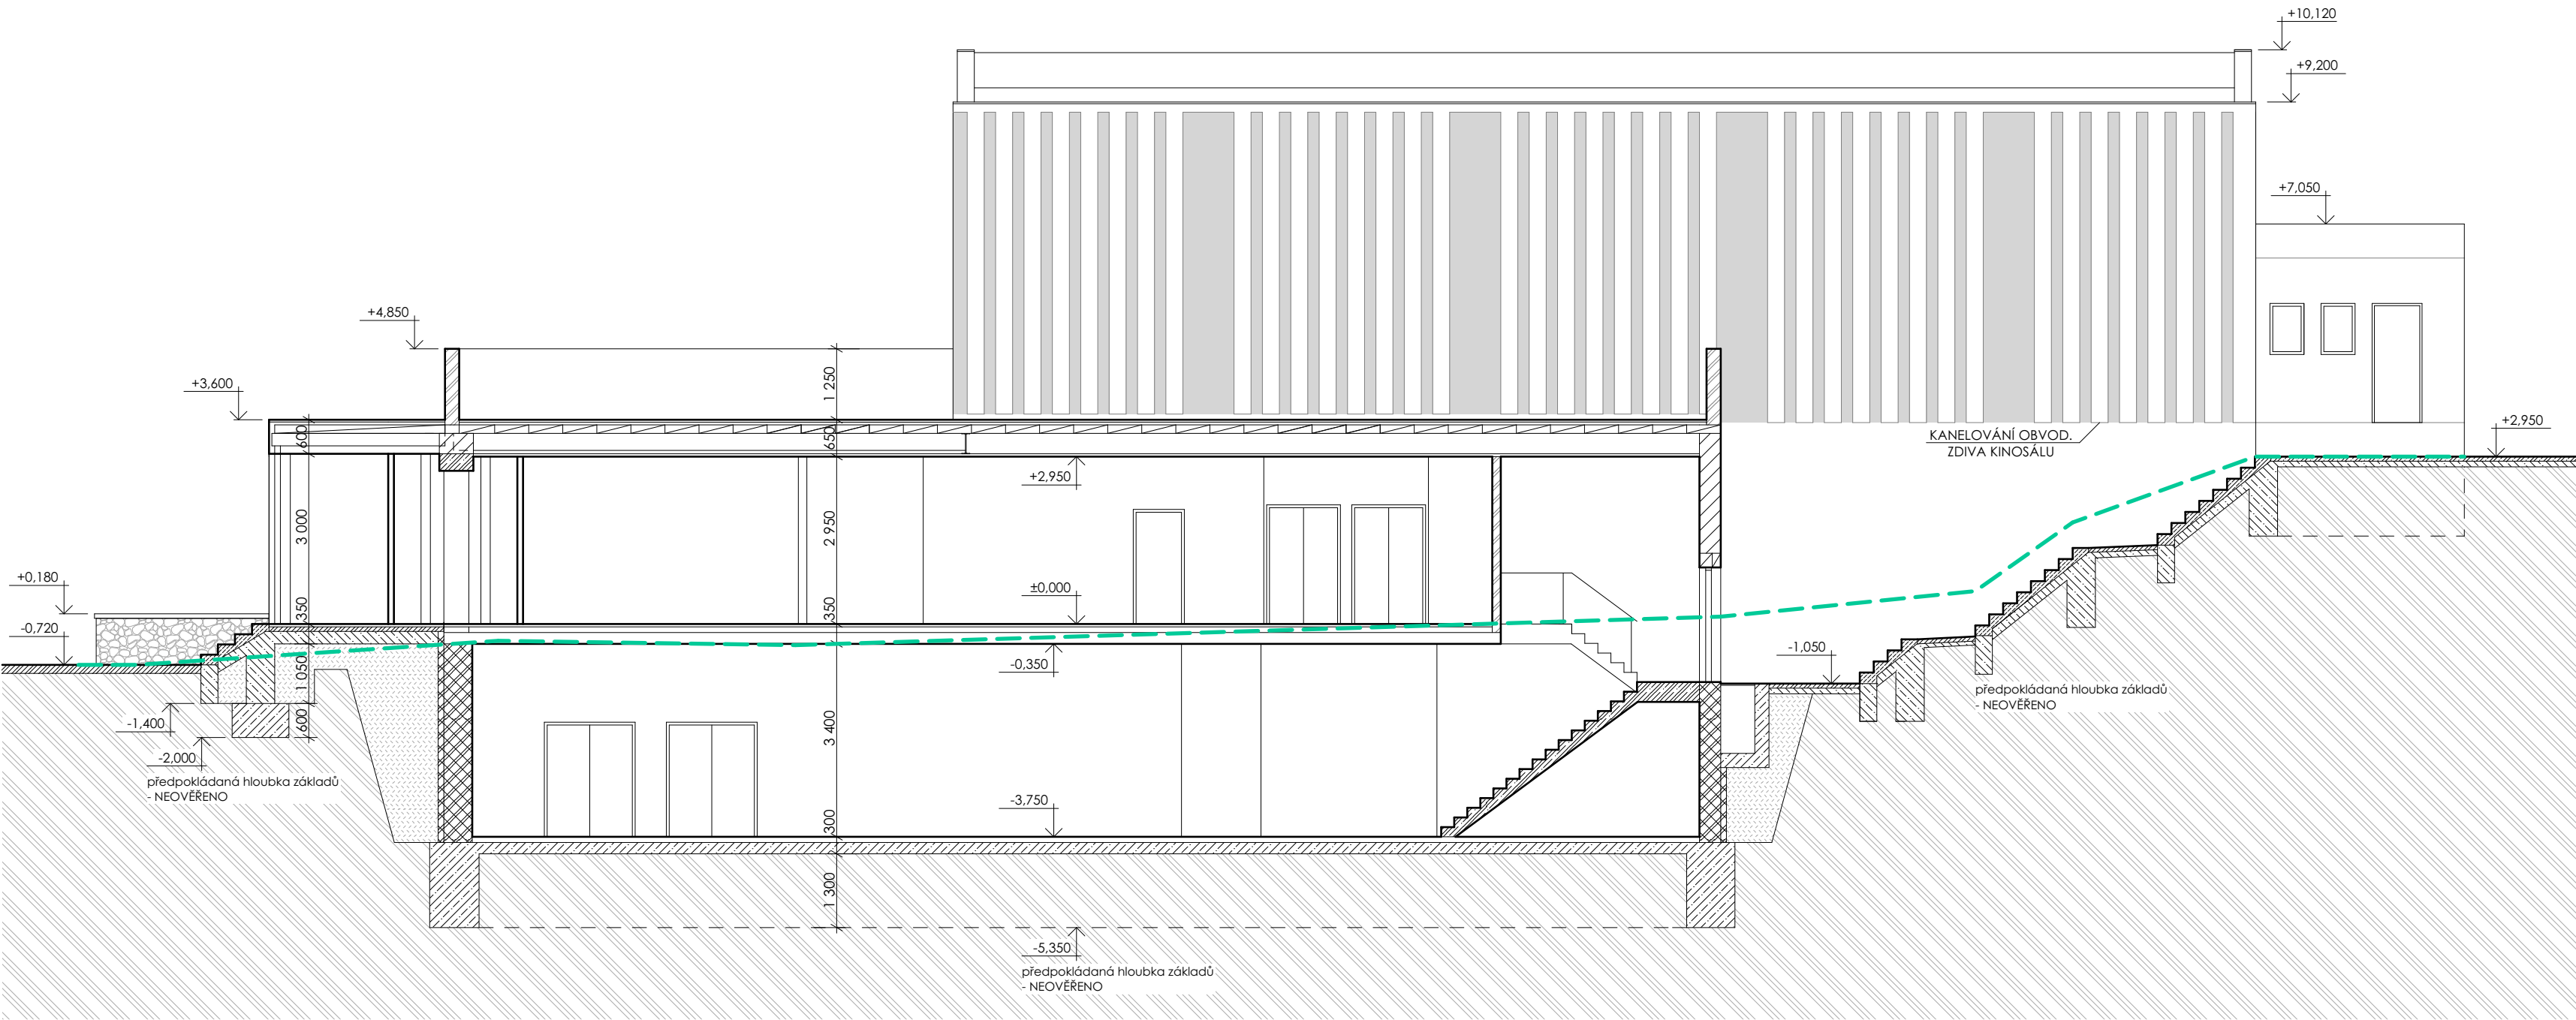

Legenda - materiály

- stávající betonové konstrukce
- stávající nosné zdivo s pevností střední 1,0 ~ 2,0 MPa
- stávající nosné zdivo s vysokou pevností  $\geq 2,0$  MPa
- stávající dělicí přčky z tvárnic
- stávající SDK přčky
- linie konečného terénu

Poznámky

- veškeré rozměry, které nebyly změřitelné jsou pouze odhadnuté!  
např. tl. desek, hloubka základů, konstrukční výška v prostoru pod  
sedadly atd.

+0,000 = 400,98 m.n.m.

Ateliér : Ostrov, Staré nám. 53	Projektant : Ing. arch. K.Horychová	Ateliér Ostrov : Staré náměstí 53 , 363 01 Ostrov
AIP : Ing. Anton Jurica	Kreslil : HP DesignJet 1055CM	tel. 353 176 631
Ved. proj. : Ing. Anton Jurica	Kontroloval : Ing. Anton Jurica	Ateliér Sokolov : Křížová 121 , 356 01 Sokolov
Investor : Město Karlovy Vary	Místo stavby : Karlovy Vary	tel. 352 624 093, 352 603 455
Akce : Demolice objektu na st.p.č. 398/2, k.ú. Stará Role - objekt občanské vybavenosti - KINO		
Charakter stavby : Demolice stavby		
Stupeň PD : Projektová dokumentace pro odstranění stavby		
Objekt : Řez AA, Řez BB - stávající stav		
Výkres :		

Datum :	10/2020	Číslo paré :
Zakázka č. :	25/20	
Formát :	8xA4	
Měřítko :	1:100	
Číslo výkresu :		

D.1.1.04