



Snímek z pozemkové mapy

Akce : Demolice objektu na st.p.č. 398/2, k.ú. Stará Role - objekt občanské vybavenosti - KINO

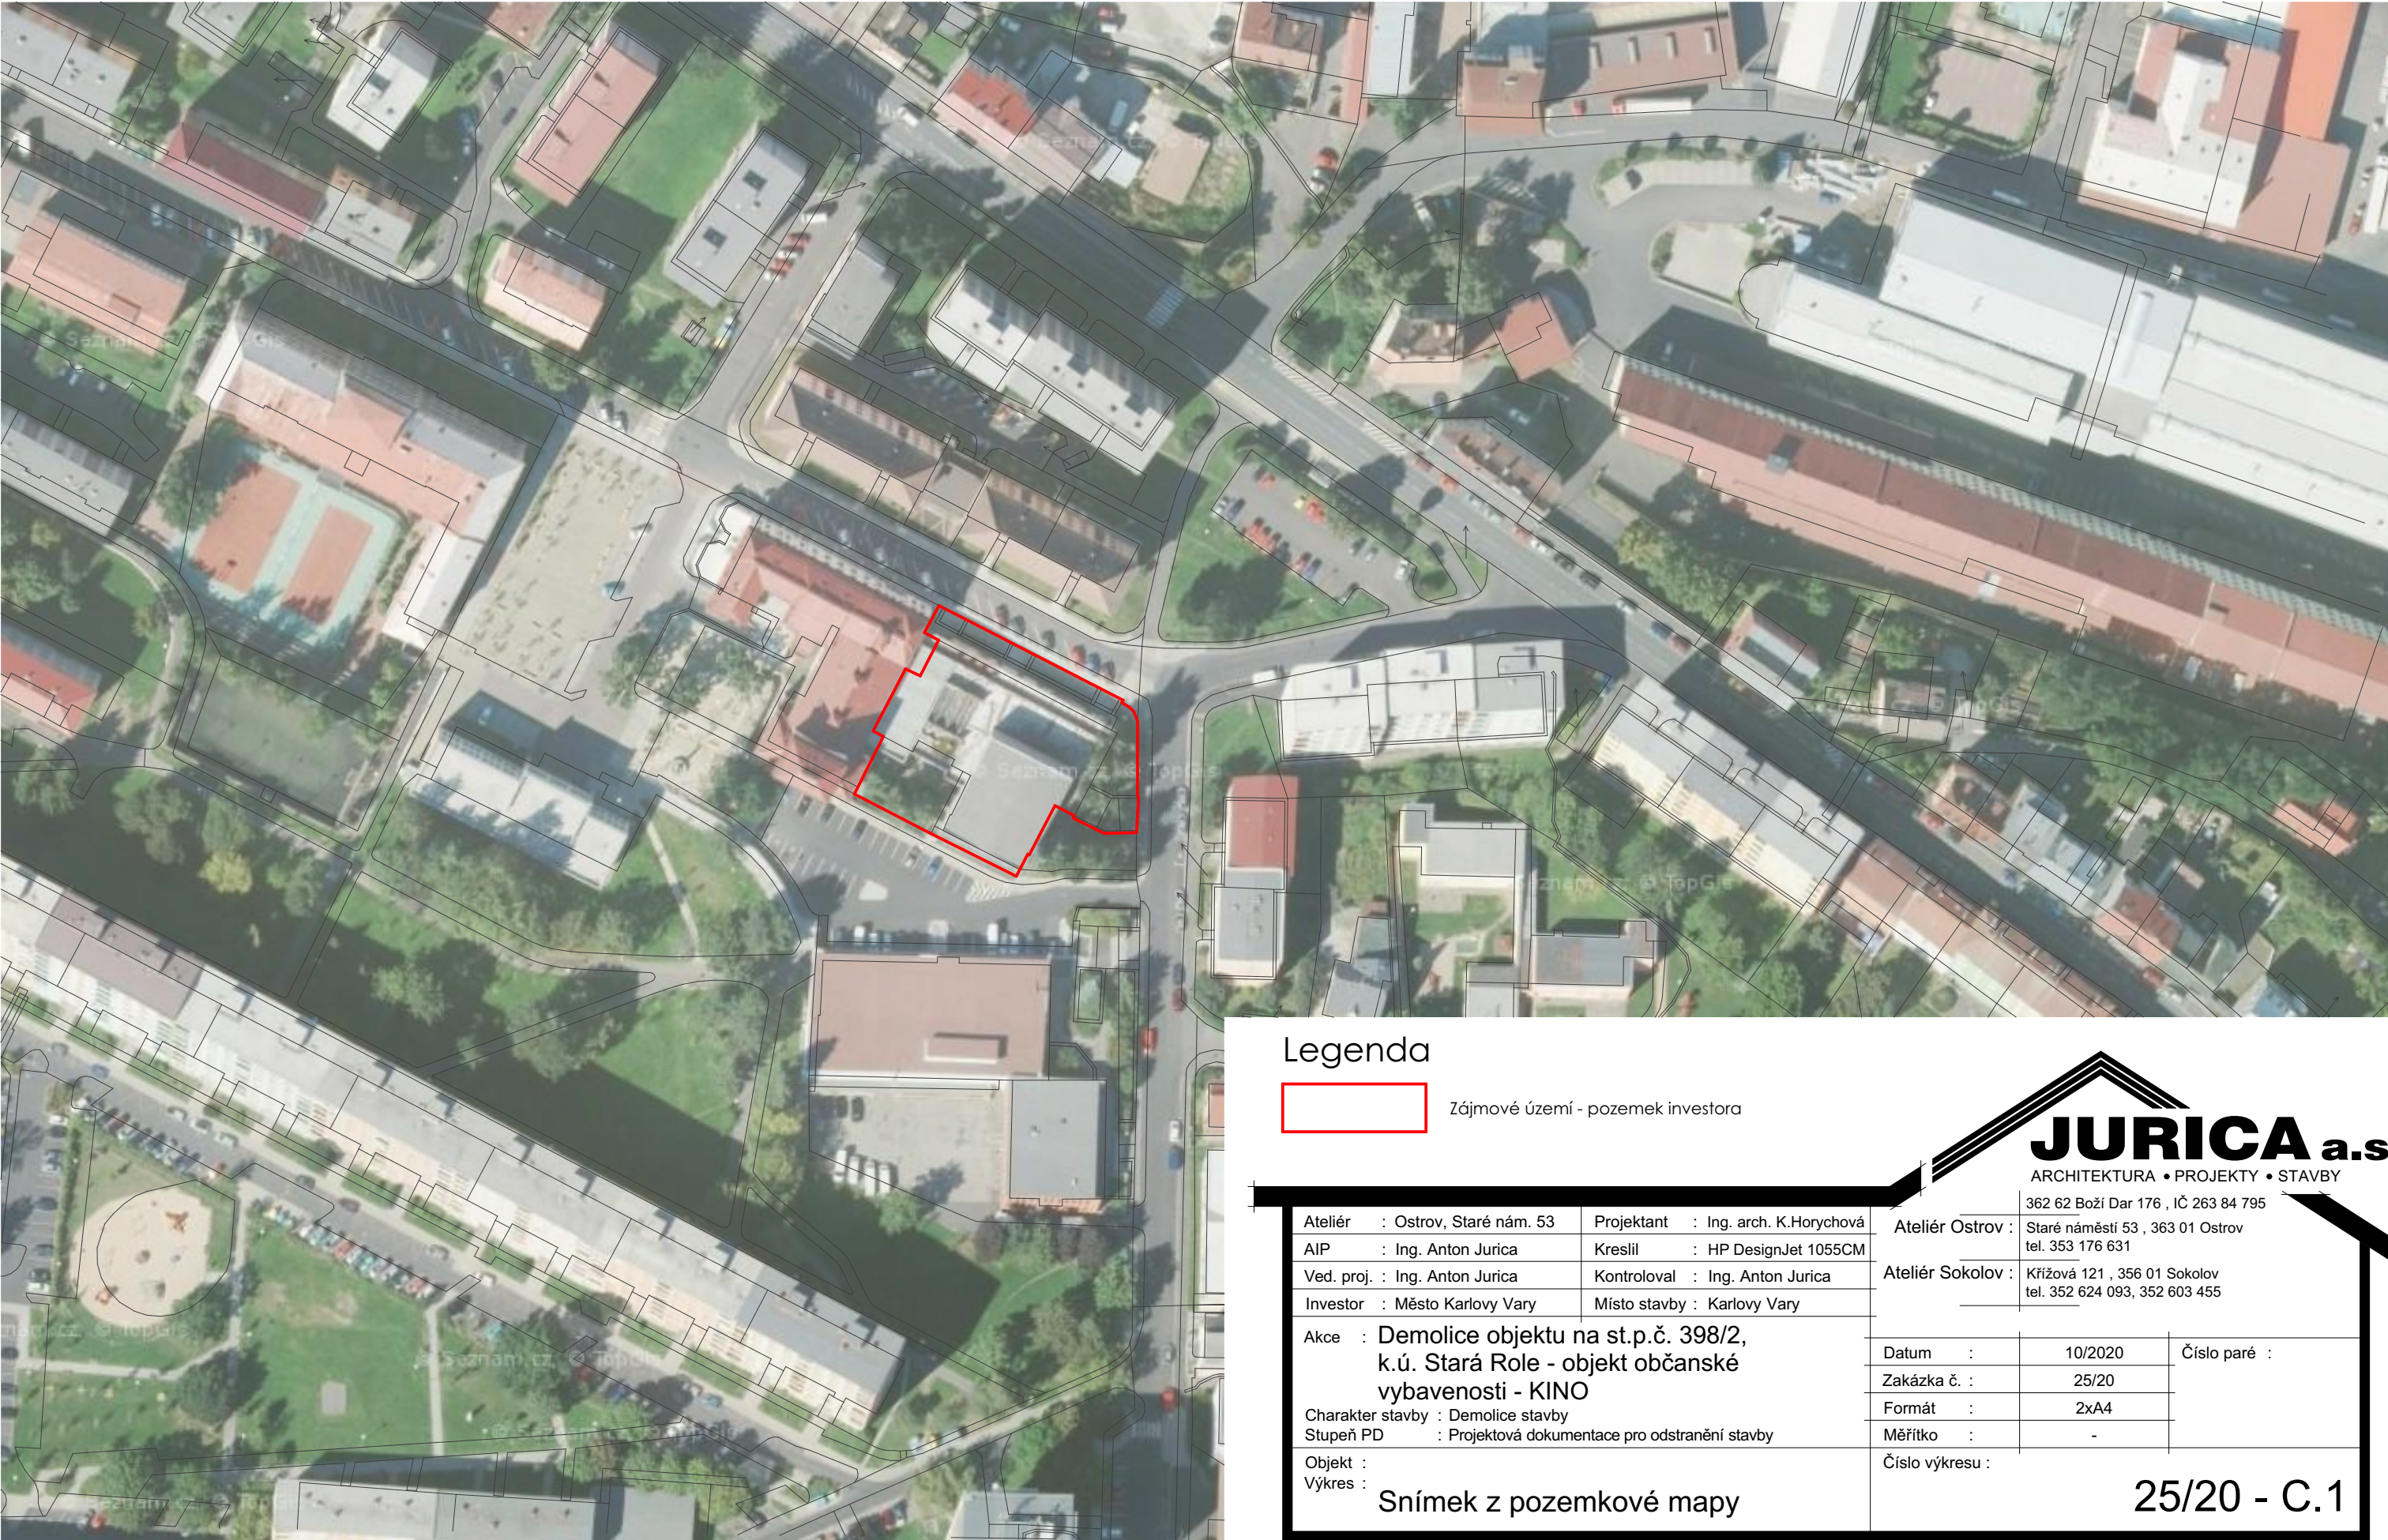

Legenda

 Zájmové území - pozemek investora

**JURICA a.s.**
ARCHITEKTURA • PROJEKTY • STAVBY

Ateliér : Ostrov, Staré nám. 53	Projektant : Ing. arch. K.Horychová	Ateliér Ostrov :	Staré náměstí 53 , 363 01 Ostrov tel. 353 176 631
AIP : Ing. Anton Jurica	Kreslil : HP DesignJet 1055CM	Ateliér Sokolov :	Křížová 121 , 356 01 Sokolov tel. 352 624 093, 352 603 455
Ved. proj. : Ing. Anton Jurica	Kontroloval : Ing. Anton Jurica		
Investor : Město Karlovy Vary	Místo stavby : Karlovy Vary		
Akce : Demolice objektu na st.p.č. 398/2, k.ú. Stará Role - objekt občanské vybavenosti - KINO		Datum :	10/2020
Charakter stavby : Demolice stavby		Zakázka č. :	25/20
Stupeň PD : Projektová dokumentace pro odstranění stavby		Formát :	2xA4
Objekt :		Měřítka :	-
Výkres : Snímek z pozemkové mapy		Číslo výkresu :	25/20 - C.1