



Charakteristický vzorový řez 03

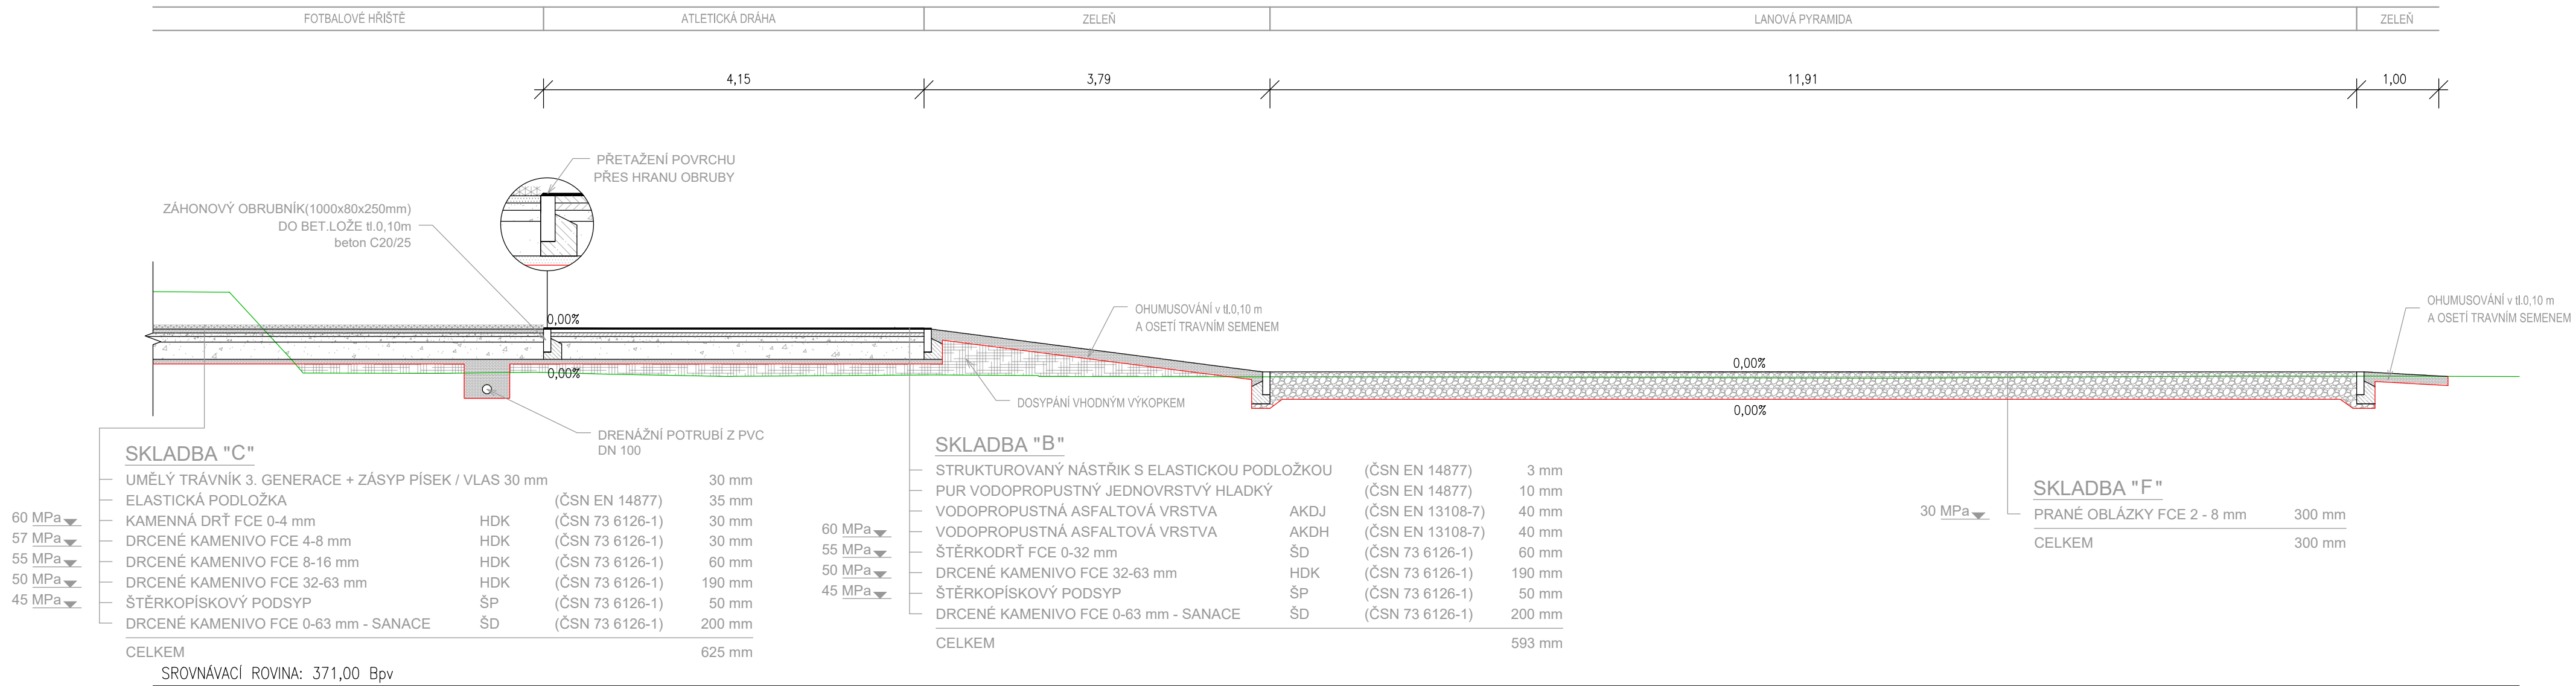

Charakteristický vzorový řez 04

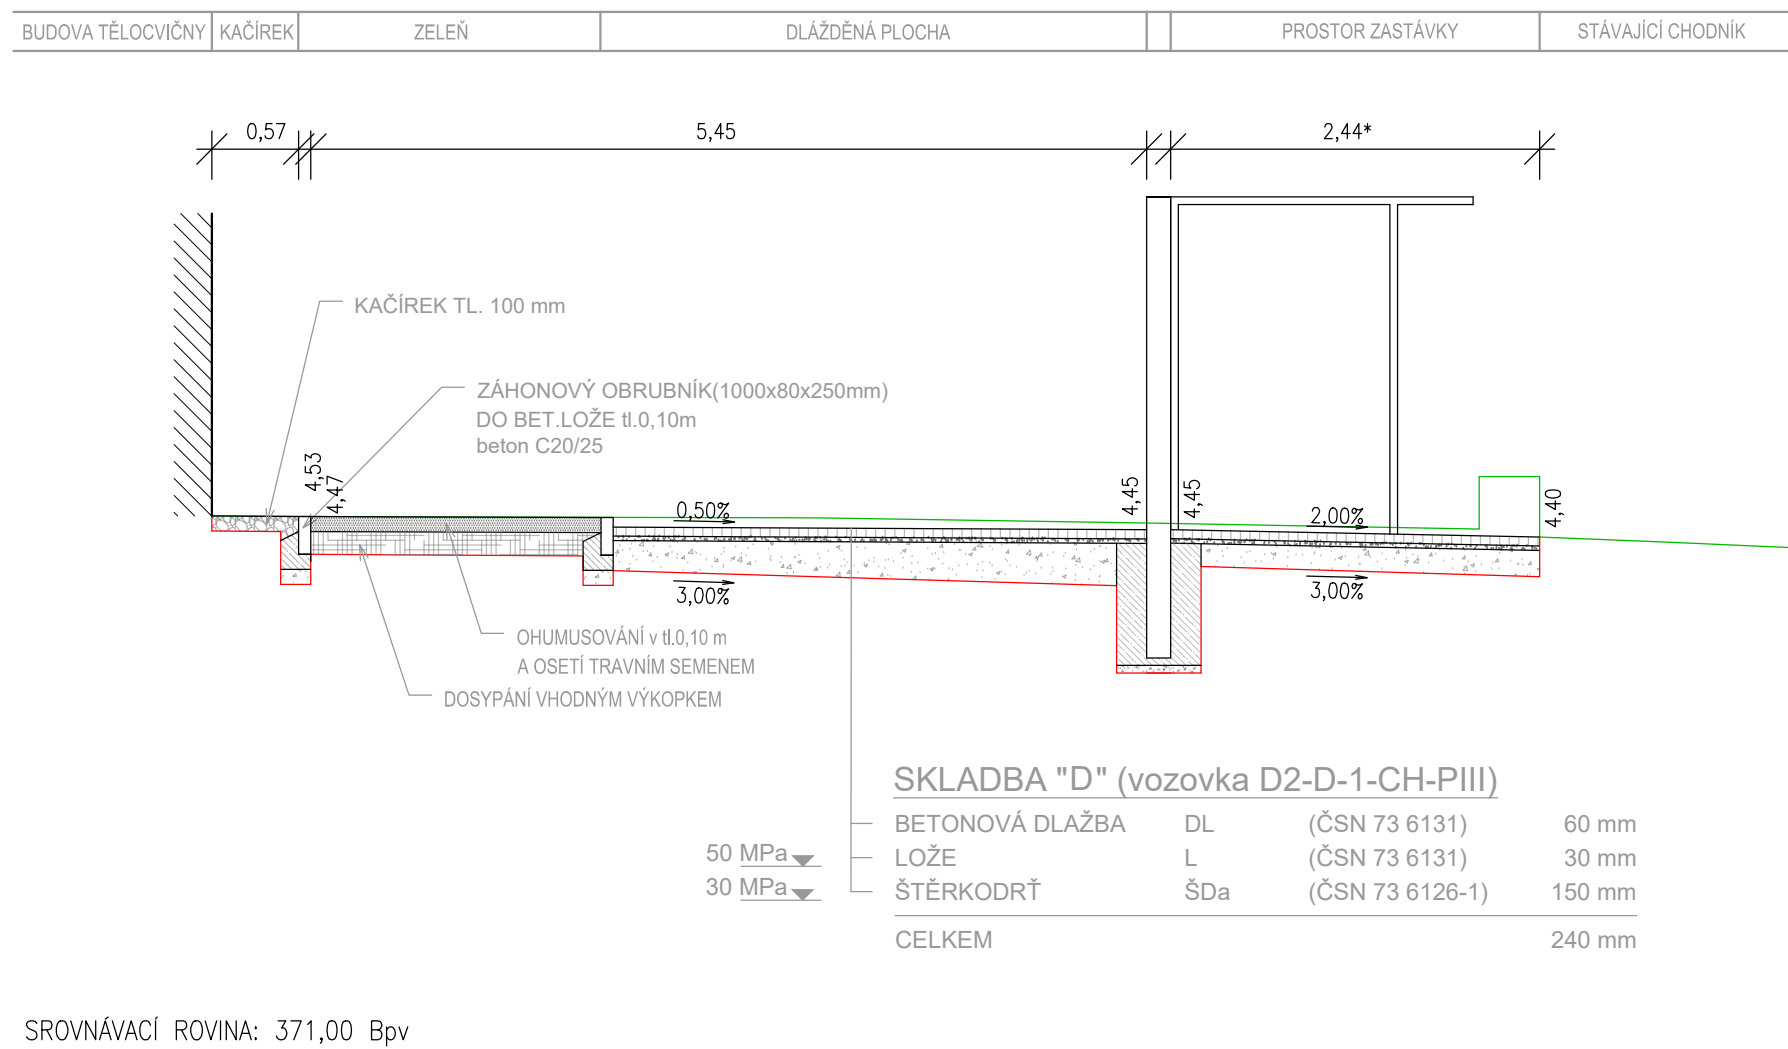

FIALA JUNG ATELIER	Hlavní inženýr projektu:	Ing. Tomáš Pospíchal	GEOpjectKV Závodní 391/96C, 360 06 Karlovy Vary tel. 792 305 909 e-mail: info@geoprojectkv.cz www.geoprojectkv.cz		
	Zodpovědný projektant:	Petr Švorba			
	Vypracoval:	Petr Švorba			
	Objednatel:	Statutární město Karlovy Vary Moskevská 2035/21, 360 01 K. Vary			Číslo zakázky: P062021
	Název:	E01 - MODERNIZACE A ROZŠÍŘENÍ ŠKOLNÍHO HRŠTĚ – ZŠ 1.MÁJE	Datum:	11/2025	Paré číslo:
	Objekt:	Zpevněné plochy	Úroveň:	DPS	
Příloha: Charakteristické vzorové řezy díl 2			Měřítko:	1 : 50	Číslo přílohy: D.1.4